


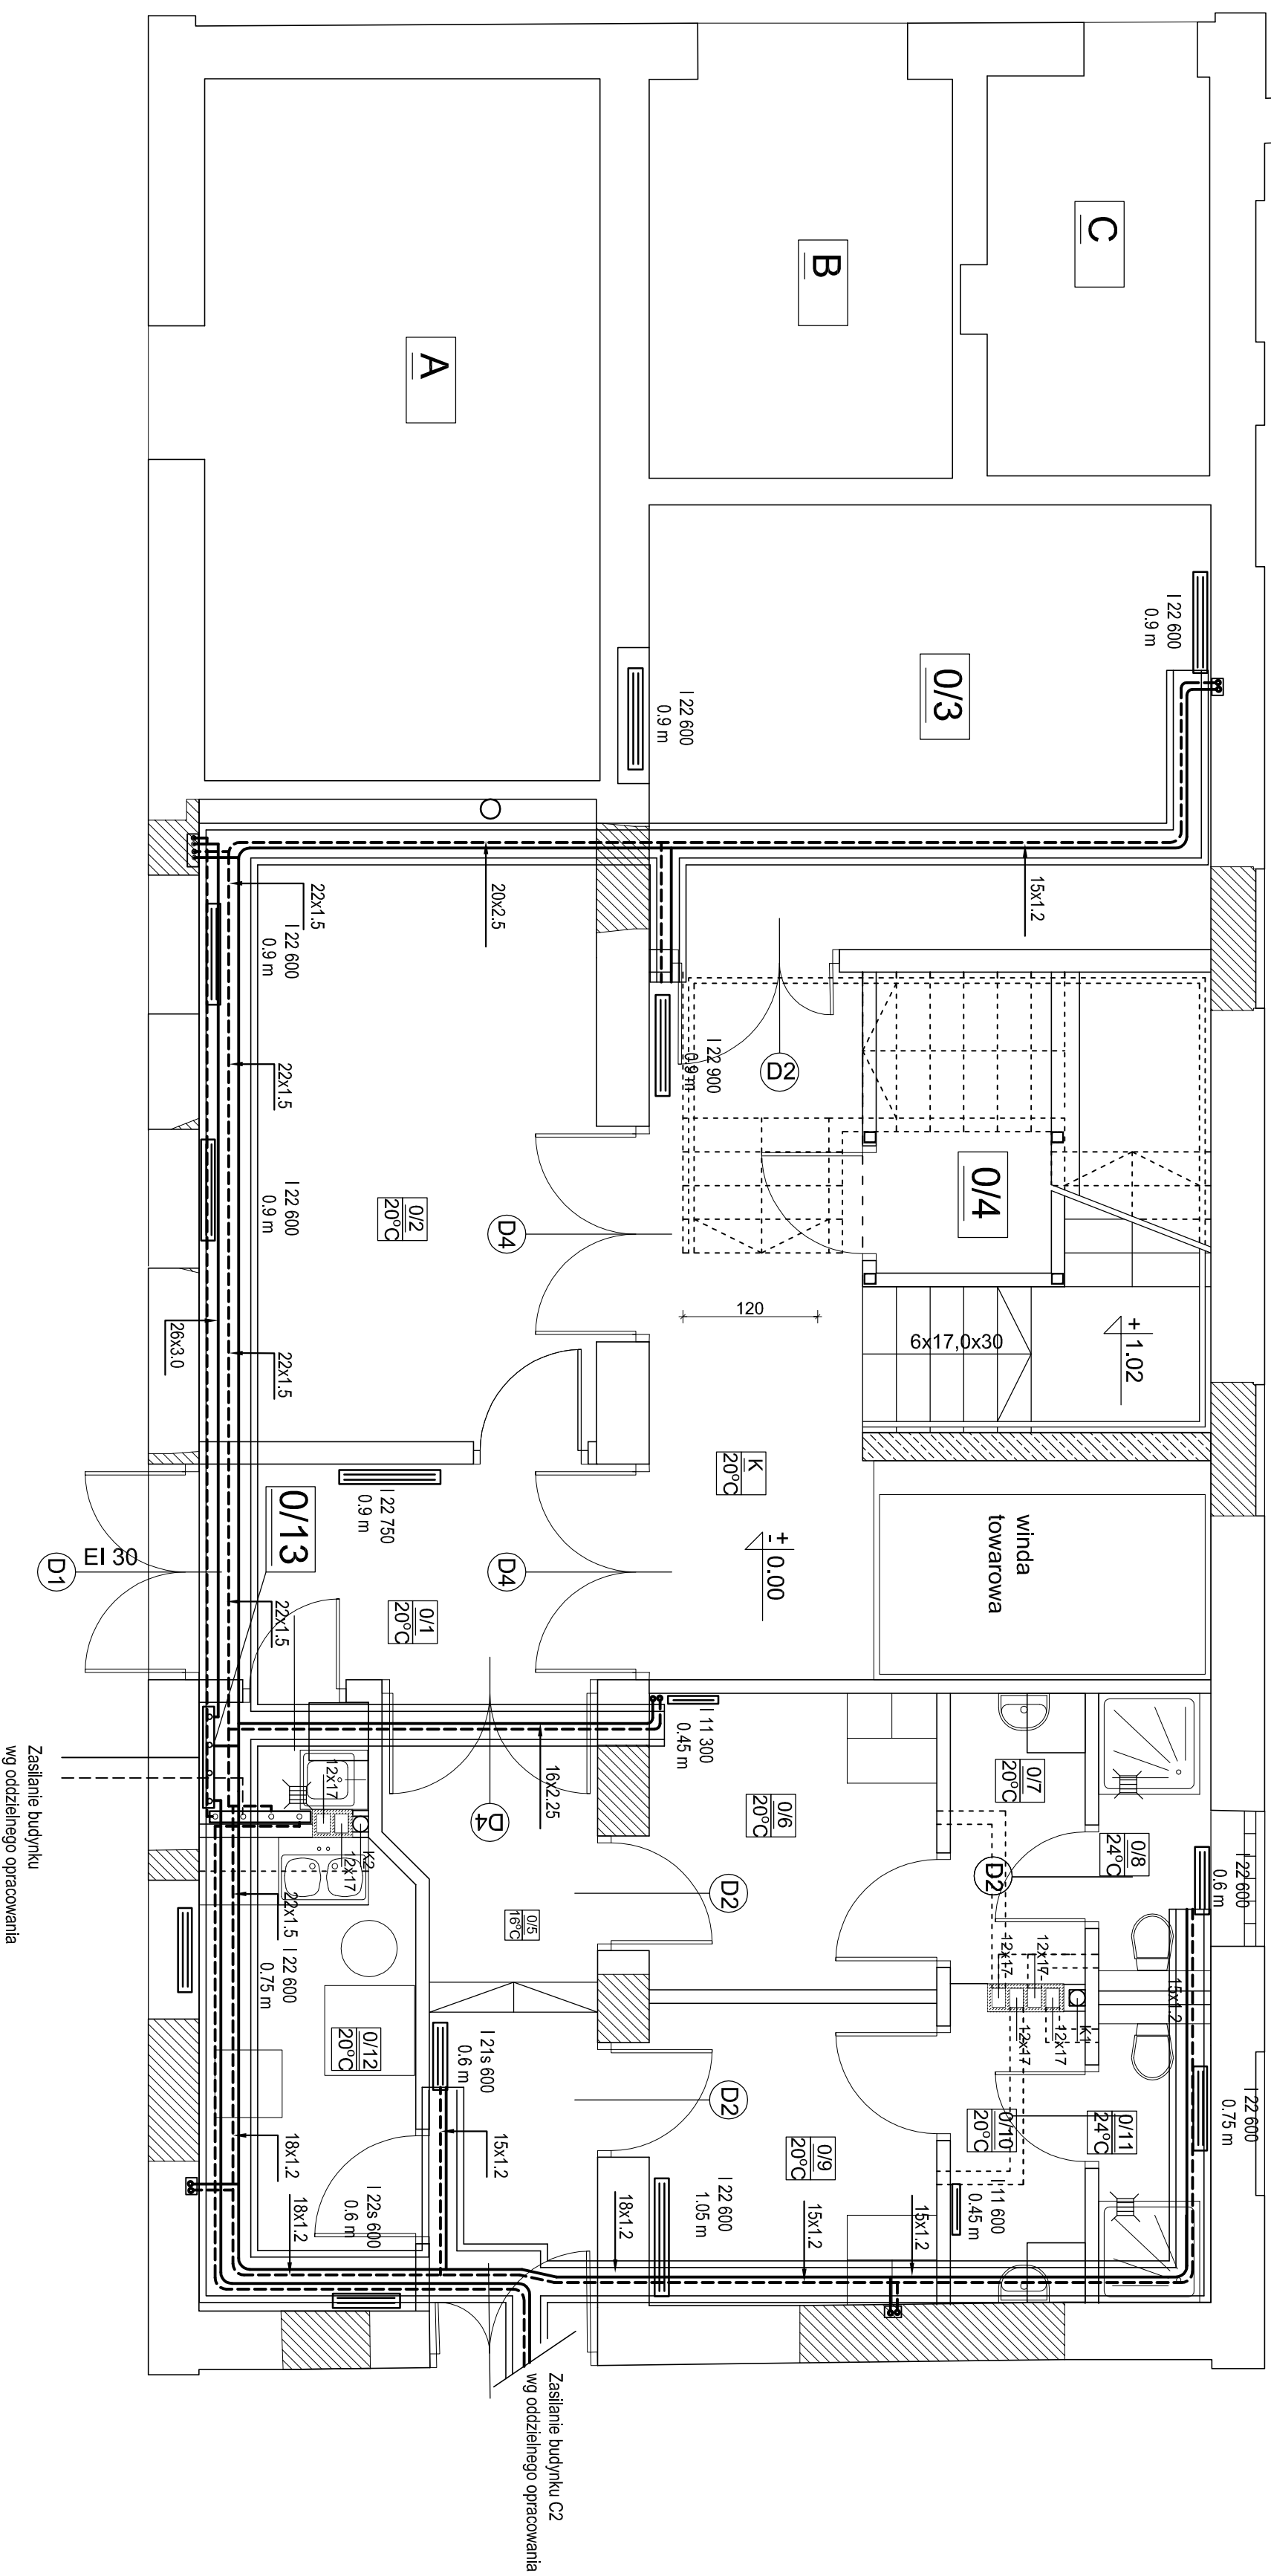

NR pom.	Funkcja pomieszczenia	Posadzka	Pu m ²
K	Klatka schodowa	posadzka przemysłowa	33,7 m ²
0/1	hol	posadzka przemysłowa	7,4 m ²
0/2	pom. przekazywania zbior.	posadzka przemysłowa	20,1 m ²
0/3	pom. magazynowe	posadzka przemysłowa	17,8 m ²
0/4	maszynownia	posadzka przemysłowa	4,18 m ²
0/5	korytarz	posadzka przemysłowa	9,4 m ²
0/6	szatnia	plytki ceramiczne	6,7 m ²
0/7	przedsiłonek	plytki ceramiczne	3,1 m ²
0/8	natrysk + WC	plytki ceramiczne	2,6 m ²
0/9	szatnia	plytki ceramiczne	6,8 m ²
0/10	przedsiłonek	plytki ceramiczne	3,1 m ²
1/11	natrysk + WC	plytki ceramiczne	2,65 m ²
0/12	pokoł sniadani	plytki ceramiczne	8,4 m ²
0/13	pom. sprząlaczki	plytki ceramiczne	1,8 m ²
OGÓŁEM			113,15

		PRACOWNIE KONSERWACJI ZABYTEKÓW "ARKONA" 31 - 115 Kraków, pl. Sikorskiego 3/8 Spółka z o.o.	
umowa z dnia: UP/2/2008		Miejsce wystawienia: Kraków, ul. Wawrzyńca 15	
Obiekt: Budynek C		Data: VIII. 2008	
Projekt wykonawczy remontu i przebudowy budynku C – instalacja c.o.			
Temat rysunku: RZUT PARTERU		Skala: 1 : 50	
Projektowała: mgr inż. Elżbieta Figula Upr. : JAN 94/80 Upr. kons. PSOZ 409/94		Sprawdził: mgr inż. Jerzy Kiełkowiak upr.BPP 224/80 upr. kons. PSOZ 79/86	
Nr rysunku: 1			