


kanal podposadzkowy w spadku 0.5%
(wysokość w świetle 15-25 cm,
szerokość w świetle 25-40 cm)

słupki zabezpieczyć
ogniowo - Ridurit
15mm lub
równoważny

pochwył jednostronny
z zakupu

w przypadku jednoczesnej
realizacji budynku C i C2 otworu
po wykonaniu nie zamurowywać

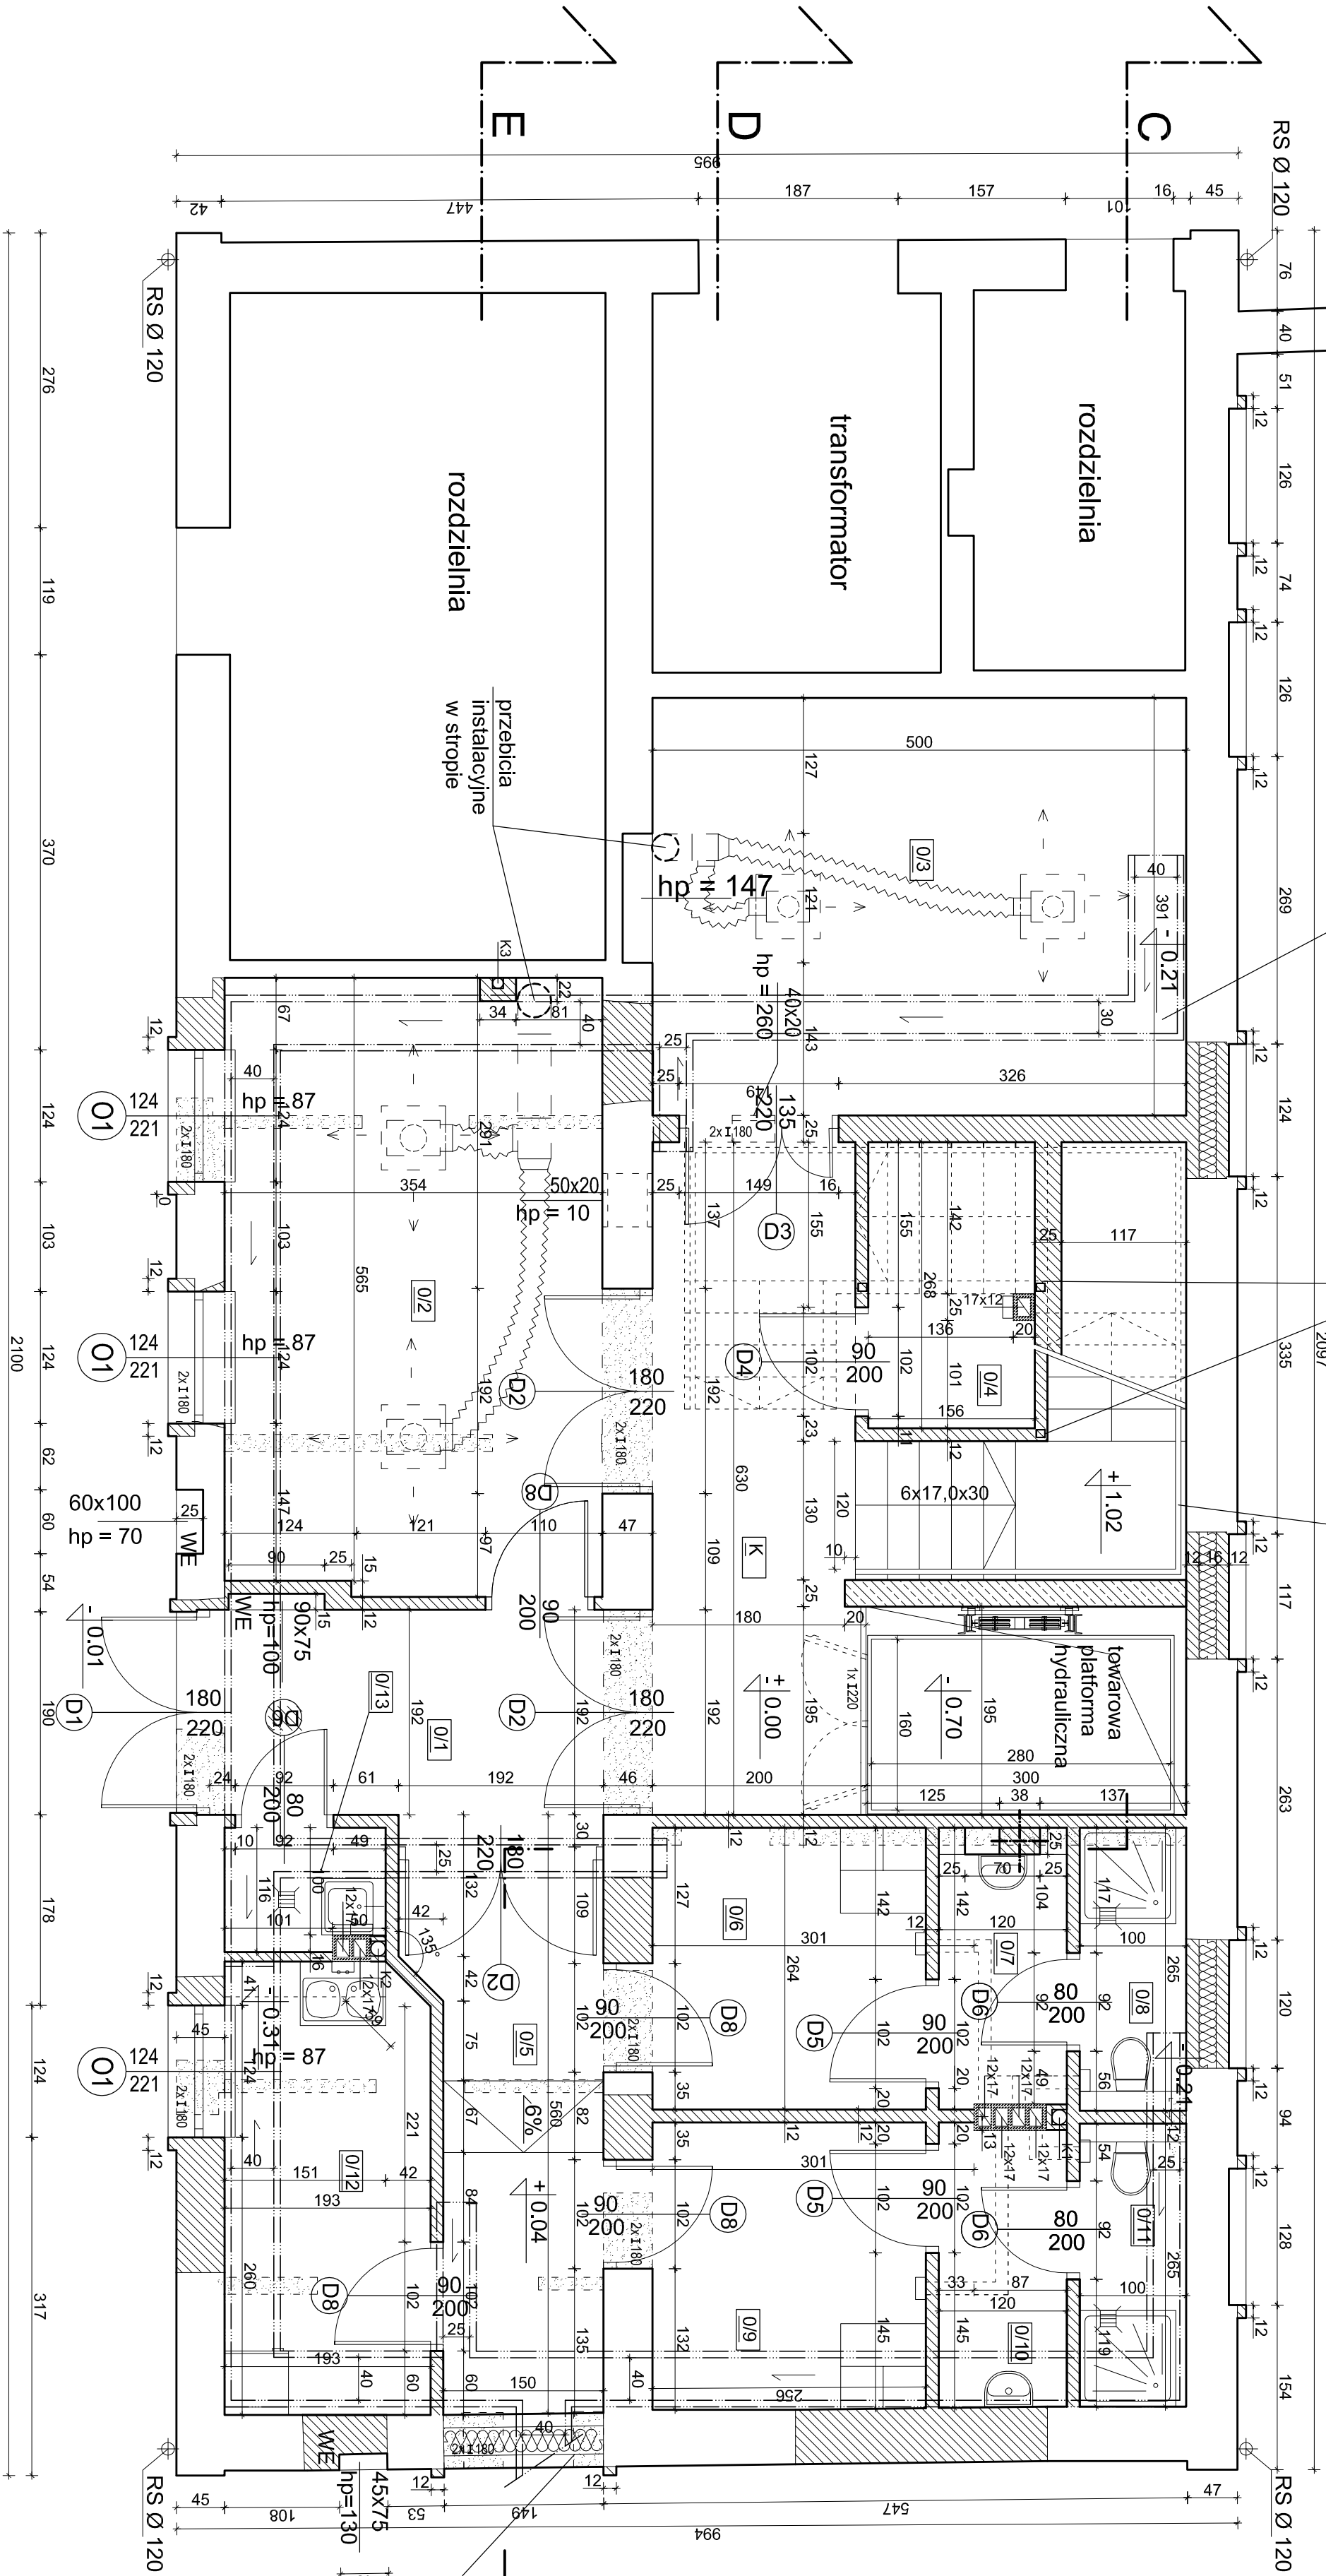

NR pom.	Funkcja pomieszczenia	Posadzka	Pu m²
K	klatka schodowa	posadzka przemysłowa	19,8 m²
0/1	hol	posadzka przemysłowa	8,0 m²
0/2	pom. przekazywania zbior.	posadzka przemysłowa	20,36 m²
0/3	pom. magazynowe	posadzka przemysłowa	19,5 m²
0/4	maszynownia	posadzka przemysłowa	4,2 m²
0/5	korytarz	posadzka przemysłowa	8,8 m²
0/6	szatnia	plytki ceramiczne	6,76 m²
0/7	przedśrodek	plytki ceramiczne	3,1 m²
0/8	natrysk + WC	plytki ceramiczne	2,6 m²
0/9	szatnia	plytki ceramiczne	6,87 m²
0/10	przedśrodek	plytki ceramiczne	3,1 m²
1/11	natrysk + WC	plytki ceramiczne	2,65 m²
0/12	pokoje śniadani	plytki ceramiczne	8,1 m²
0/13	pom. sprzątaczk	plytki ceramiczne	1,87 m²
OGÓŁEM			115,51

UWAGI

- Ewentualna zmiana aranżacji wnętrza wymaga uzgodnienia z projektantem instalacji wentylacji i klimatyzacji
- Wykonanie stropu nad stacją TRAF0 uzgodnić z Zakładem Energetycznym.
- Na etapie realizacji, wymiary otworów drzwiowych dostosować do wybranych modeli drzwi i ościeżnic.
- We wszystkich pomieszczeniach na parterze zamontować ś sufit podwieszany na wysokości 3 m (przy klatce schodowej "K" na wysokości ok. 270 cm - tuż poniżej schodów).

- Wymiary sprawdzić i uzgodnić na budowie

		PRACOWNIE KONSERWACJI ZABYTKÓW "ARKONA" 31 - 115 Kraków, pl. Sikorskiego 3/8 Spółka z o.o.	
umowa z dnia: UP/22/2008		Miejscowość : Kraków, ul. Wawrzyńska	
Projekt wykonawczy		Obiekt : Muzeum Inżynierii Miejskiej - budynek "C"	
Temat rysunku:			
RZUT PARTERU		Skala : 1 : 50	Data : VIII. 2008
Projektował: mgr inż. arch. Beżena Książek UAN Upr. 231/84 Upr. kons. 84/95 mgr inż. arch. Katarzyna Gurawska		Sprawił: mgr inż. arch. Paweł Górkiewicz upr. Proj. RP UPR - 432/94 PSOZ 39/07	
		2	