


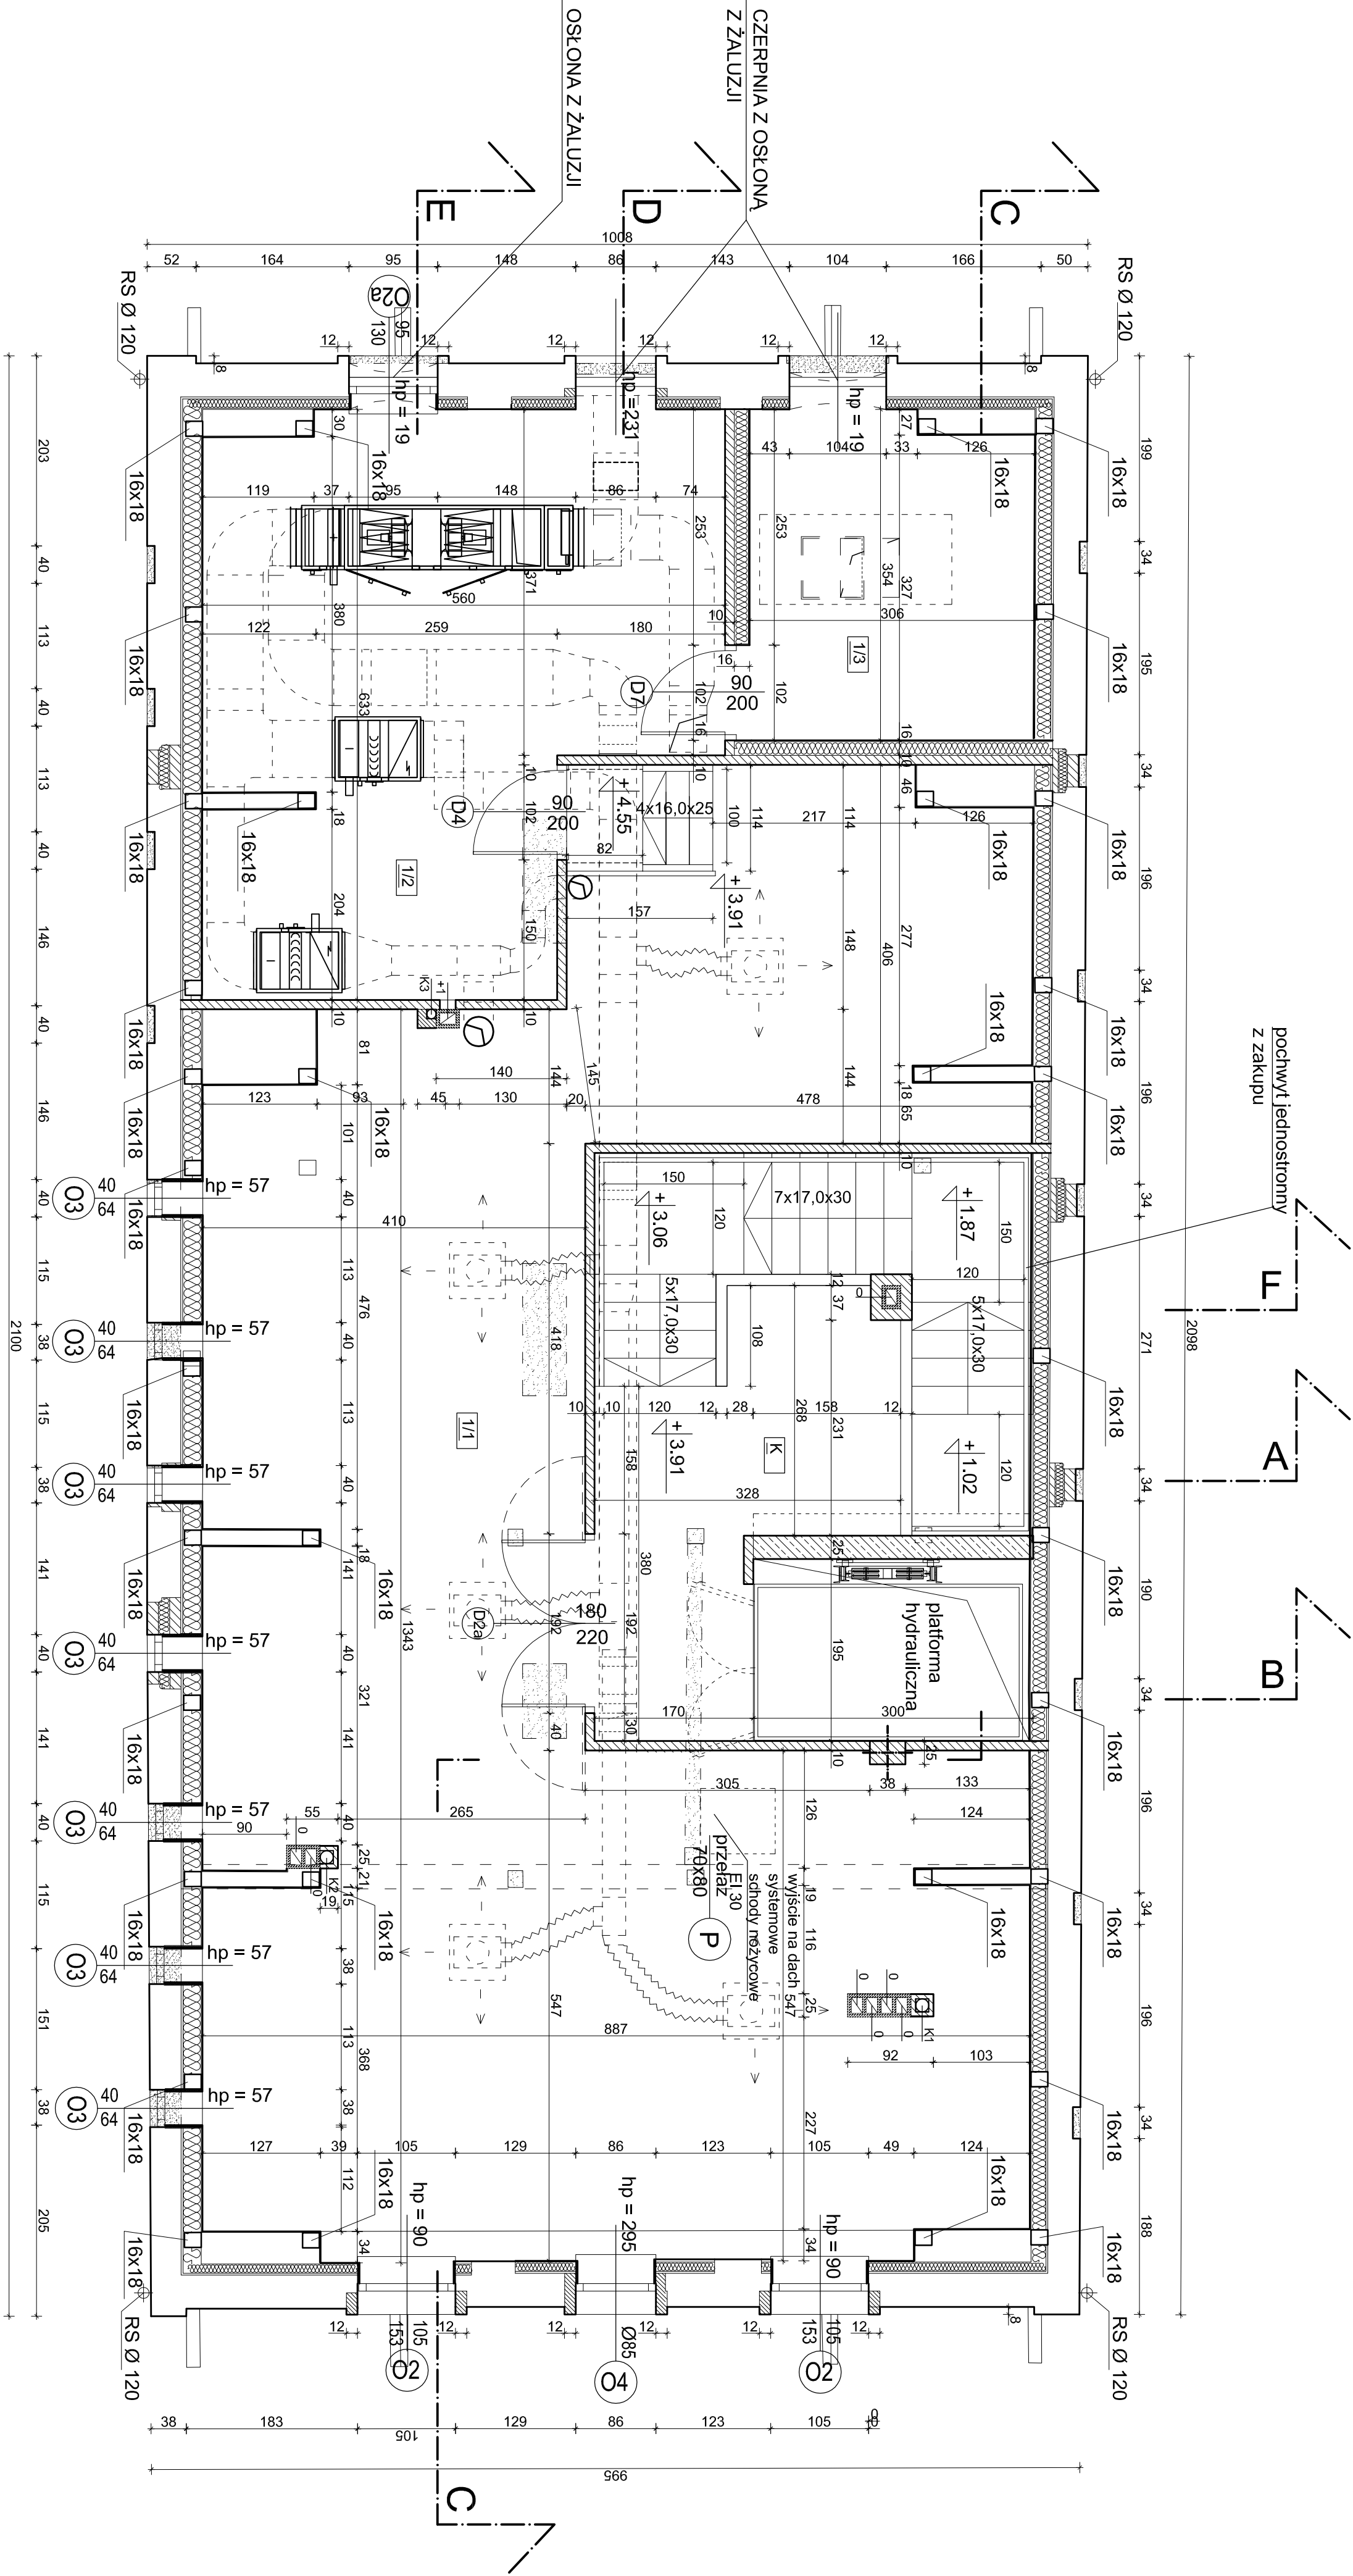

pochwył jednostronny
z zakupu

Nr pom.	Funkcja pomieszczenia	Posadzka	Pu m ²
K	Klatka schodowa	posadzka przemysłowa	23,0 m ²
1/1	magazyn	posadzka przemysłowa	97,1 m ²
1/2	wentylatoria	plytki ceramiczne	30,0 m ²
1/3	pom. agregatu	plytki ceramiczne	10,5 m ²
OGÓŁEM			160,6

- UWAGI!**
1. Ewentualna zmiana aranżacji wnętrza wymaga uzgodnienia z projektantem instalacji wentylacji i klimatyzacji
 2. Wykonanie stropu nad stacją TRAFO uzgodnić z Zakładem Energetycznym.
 3. Na poddaszu w pomieszczeniach magazynowych i nad klatką schodową sufit podwieszany zamocować do klepsyzy.

4. Wymiary sprawdzić i uzgodnić na budowie

		PRACOWNIE KONSERWACJI ZABYTKÓW "ARKONA"		Spółka z o.o.	
umowa z dnia:		Miejscowość :		Kraków, ul. Wawrzyńska	
UP/22/2008		Obiekt :		Muzeum Inżynierii Miejskiej - budynek "C"	
Projekt wykonawczy					
Temat rysunku:					
RZUT PODDASZA				Skala : 1 : 50	
Projektował: mgr inż. arch. Beżena Książek UAN Upr. 231/84 Upr. kons. 84/95 mgr inż. arch. Katarzyna Guratowska				Sprawdził: mgr inż. arch. Paweł Górkiewicz upr. Proj. RP UPR - 432/94 PSOZ 39/07	
Nr rysunku :				Data : VIII. 2008	
3					