


MIEJSCOWY PLAN ZAGOSPODAROWANIA PRZESTRZENNEGO OBSZARU "KLINY POŁUDNIE" W KRAKOWIE

PRZEZNACZENIE I WARUNKI ZAGOSPODAROWANIA TERENU - RYSUNEK PLANU
ZAŁĄCZNIK NR 1 DO UCHWAŁY NR LXVII/ 849 /09 RADY MIASTA KRAKOWA Z DNIA 18 MARCA 2009r.

SKALA 1:2000

PROJEKT PLANU ZOSTAŁ WYŁOŻONY DO PUBLICZNEGO WGLĄDU
W OKRESIE OD 7 LIPCA DO 5 SIERPNI 2008r.

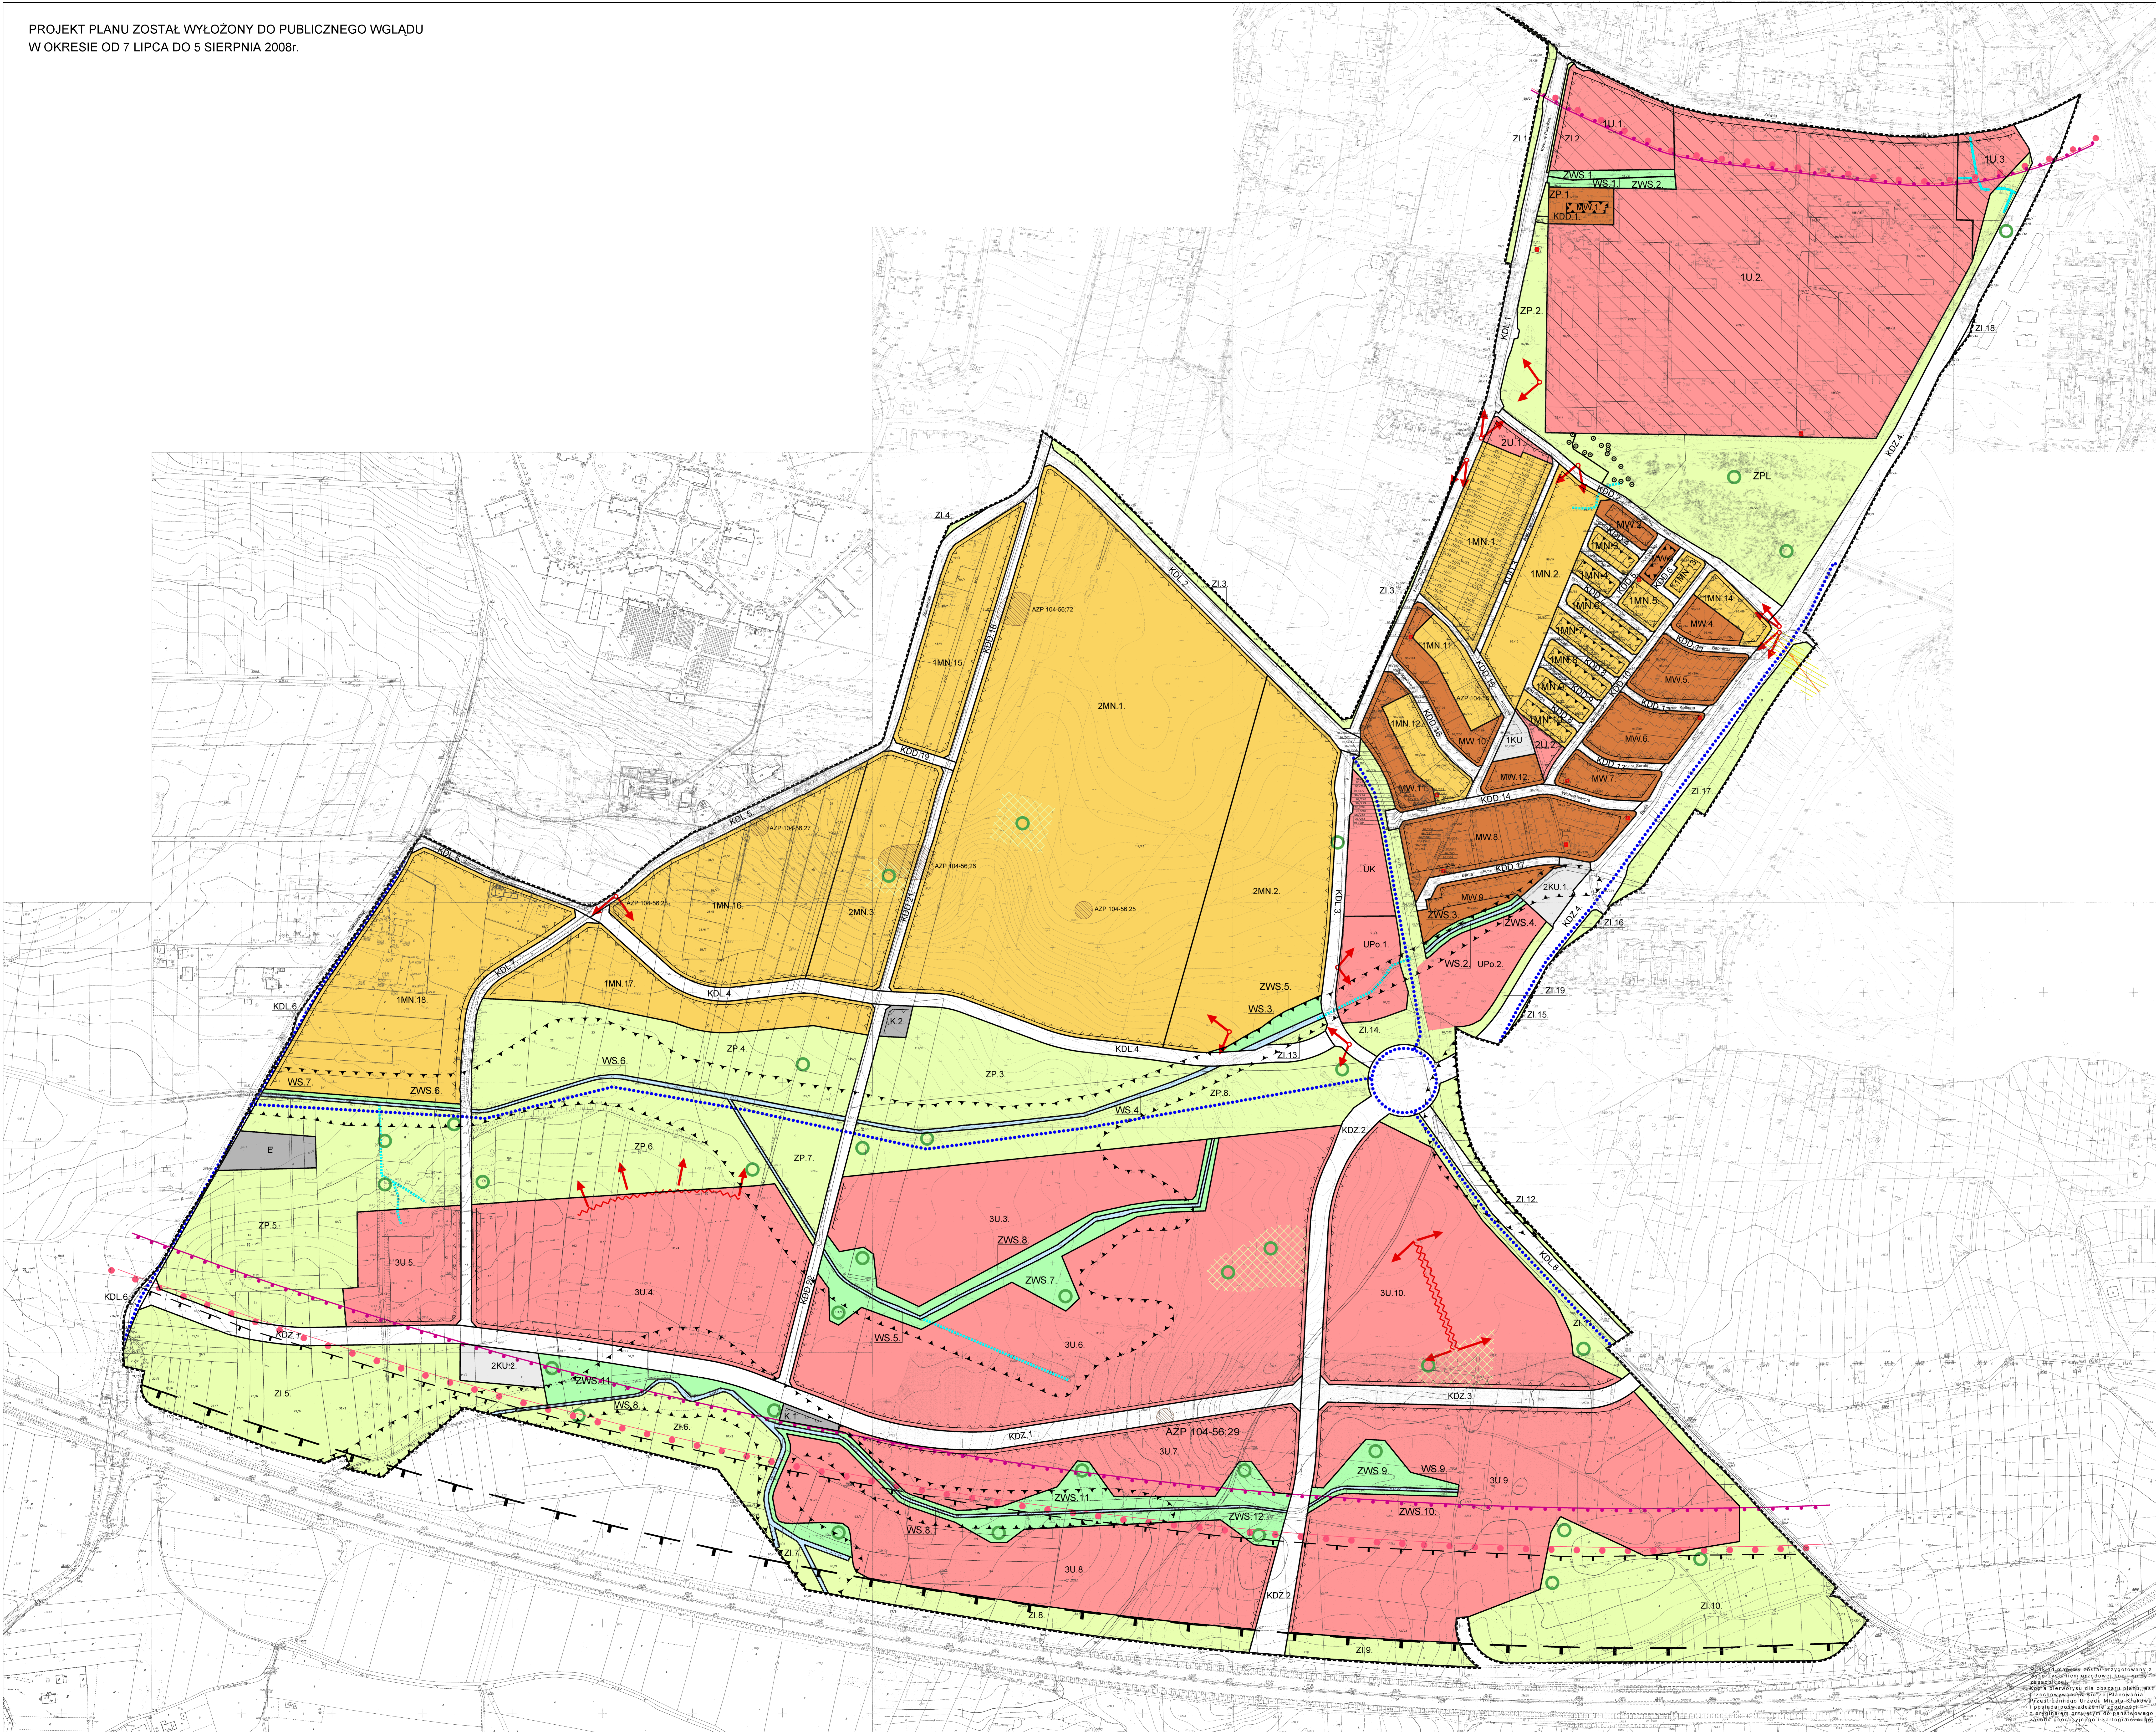

LEGENDA:

- OZNACZENIA FORMALNE**
- GRANICA OBSZARU OBJĘTEGO PLANEM MIEJSCOWYM
 - LINE ROZGRANICZAJĄCE TERENY O RÓŻNYM SPOSOBIE UŻYTKOWANIA
 - OBYWIAZUJĄCA LINIA ZABUDOWY
 - NIEPRZEKRACZALNA LINIA ZABUDOWY
 - OBIEKT OBEJMUJĄCY GRUNTY O ZŁOŻONYCH WARUNKACH GRUNTOWYCH
- TERENY ZABUDOWY MIESZKANIOWEJ**
- 1MN-2MN TERENY ZABUDOWY MIESZKANIOWEJ WIELORODZINNEJ
 - MW TERENY ZABUDOWY MIESZKANIOWEJ WIELODZINNEJ
- TERENY ZABUDOWY USŁUGOWEJ**
- 1U-2U TERENY ZABUDOWY USŁUGOWEJ
 - 3U TERENY ZABUDOWY USŁUG WIELOFUNKCYJNYCH
 - UK TERENY ZABUDOWY USŁUG KULTU
 - UPo TERENY ZABUDOWY USŁUG PUBLICZNYCH - OSWATY
- TERENY ZIELENI**
- ZP TERENY ZIELENI URZĄDZONEJ
 - ZPL TERENY ZIELENI PARKU MIEJSKIEGO
 - ZI TERENY ZIELENI IZOLACYJNEJ
 - ZWS TERENY ZIELENI OCHRONNEJ CIĘKI WODNEGO ORAZ RÓWNI POWIĘZCZONYCH URZĄDZENIA WODNE
 - WS TERENY WOD POWIĘZCZONYCH SIECIARZĄDOWYCH ORAZ RÓWNI POWIĘZCZONYCH URZĄDZENIA WODNE
- TERENY OBSŁUGI KOMUNIKACYJNEJ**
- KD TERENY DRÓG PUBLICZNYCH
 - KU-KU TERENY URZĄDZEN KOMUNIKACYJNYCH
- TERENY I GŁÓWNE ELEMENTY INFRASTRUKTURY TECHNICZNEJ**
- E TERENY INFRASTRUKTURY ENERGETYCZNEJ
 - K TERENY INFRASTRUKTURY SANITARNEJ
 - ISNIEJĄCY GAZOCIĄG WYSOKIEGO CIŚNIENIA
 - ISTNIEJĄCA STACJA TRANSFORMATOROWA
- OZNACZENIA WYNIKAJĄCE Z WYMOGÓW PRZEPISÓW ODREBNYCH**
- ODLEGŁOŚĆ PODSTAWNA-STREFA GAZOCIĄGU WYSOKOPRĘZNEGO
 - ZASIEG PONADNORMATYWNEGO ODDALYWIANIA AUTOSTRADY NA ŚRODOWISKO STREFA UCZĄSZCZĄCZOŚCI O ZASIEGU 150M OD KRAWĘDZI JEZDNI
 - ZASIEG PONADNORMATYWNEGO ODDALYWIANIA AUTOSTRADY NA ŚRODOWISKO STREFA ZAGROZENA O ZABIEGU 500M OD KRAWĘDZI JEZDNI
 - AZP STANOWISKA ARCHEOLOGICZNE WRAZ Z NUMEREM EWIDENCYJNYM
 - STANOWISKA ROSLIN CHRONIONYCH
- INFORMACYJNA CZĘŚĆ RYSUNKU PLANU**
- PUNKTY WIDOKOWE
 - CIĄGI WIDOKOWE
 - SCIEŻKI ROWEROWE
 - CIĘKI WODNE
 - POTOKI
 - GRANICE DZIAŁEK EWIDENCYJNYCH
 - IZOFONA 500B - L
 - IZOFONA 600B - L
 - ZIELEN WYSOKA DO UTRZYMANIA (DRZEWA O WYMIARACH POMIARKOWYCH)
 - OBZAR AKTYWIZACJI GOSPODARZEJ
 - PRZESTRZENIE PUBLICZNE



INWENTARZ	DATA WYKONANIA
1. WYKONANIE	18 MARCA 2009 R.
2. WYKONANIE	18 MARCA 2009 R.
