


MIEJSCOWY PLAN ZAGOSPODAROWANIA PRZESTRZENNEGO OBSZARU "DĘBNIKI" W KRAKOWIE

ZASADY UZBROJENIA TERENU - PROJEKT

ZAŁĄCZNIK NR 2 DO UCHWAŁY NR..... RADY MIASTA KRAKOWA Z DNIA.....

SKALA 1:1000

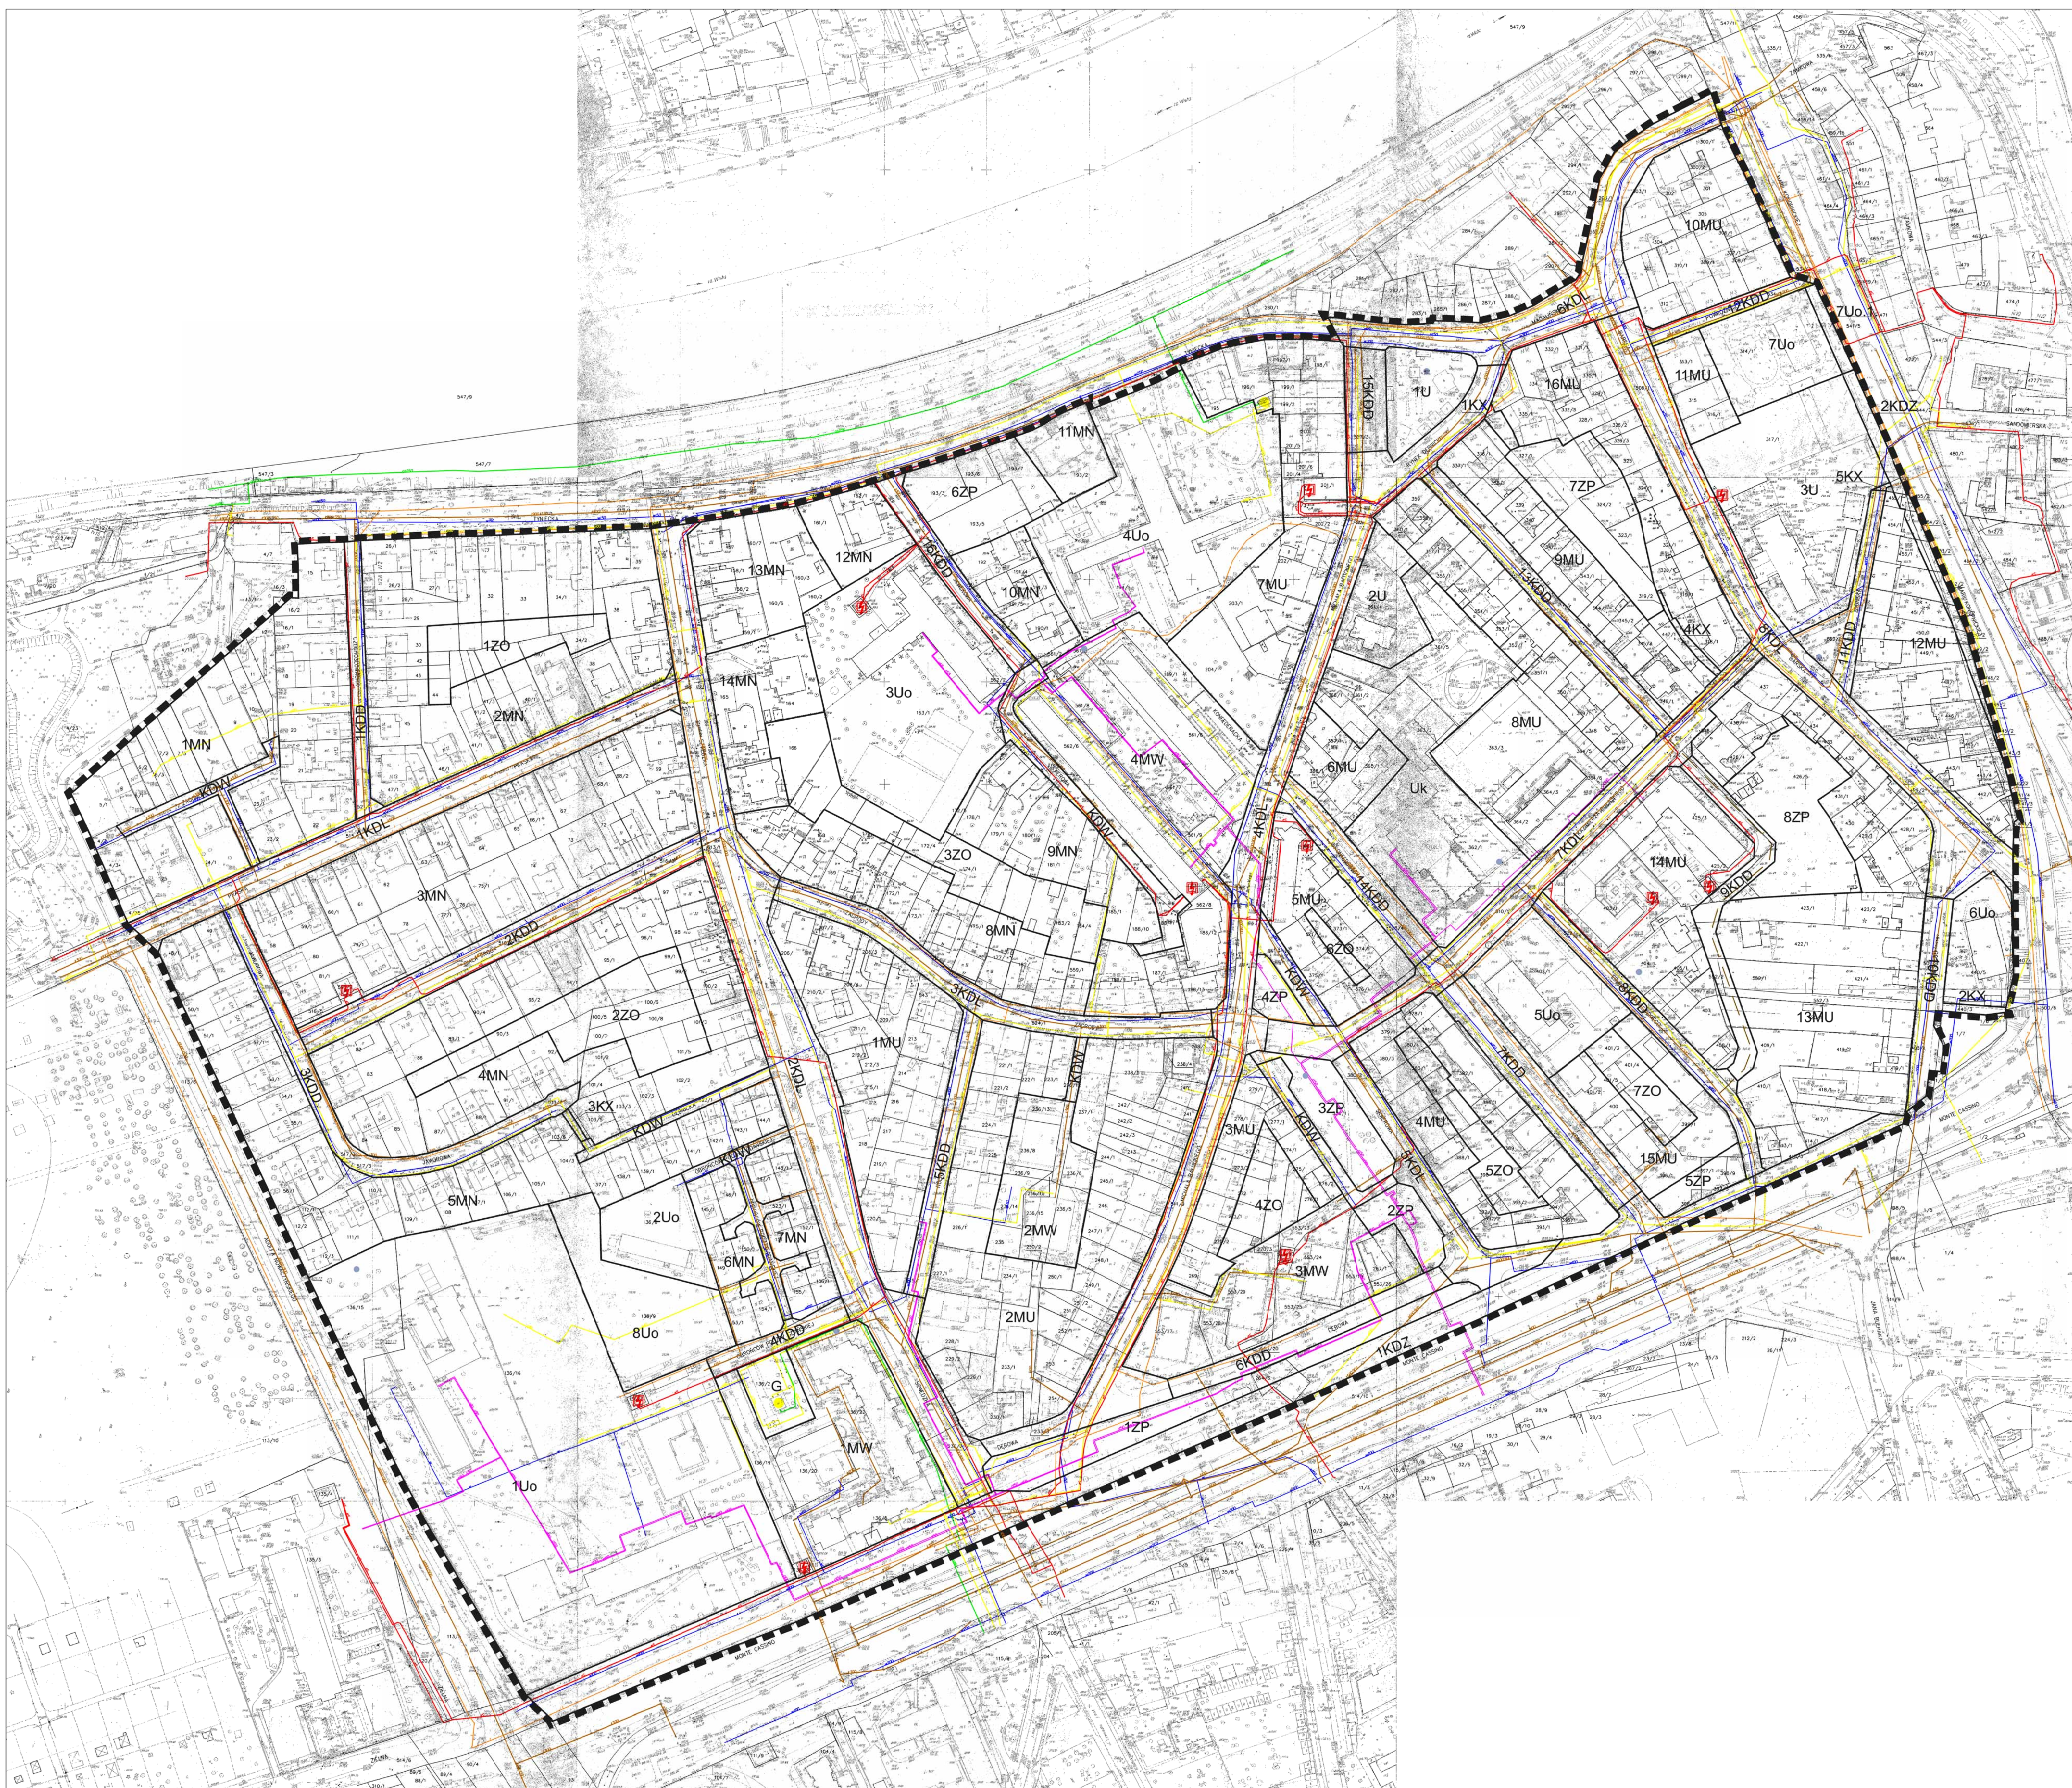

- LEGENDA:**
- OZNACZENIA FORMALNE**
- █ GRANICA OBSZARU OBJĘTEGO PLANEM
 - ▬ LINE ROZGRANICZAJĄCE TERENY O RÓŻNYM SPOSOBIE UŻYTKOWANIA
 - MW TERENY ZABUDOWY MIESZKANIOWEJ WIELORODZINNEJ
 - MN TERENY ZABUDOWY MIESZKANIOWEJ JEDNORODZINNEJ
 - MU TERENY ZABUDOWY MIESZKANIOWO - USŁUGOWEJ
 - U TERENY ZABUDOWY USŁUGOWEJ
 - UK TERENY ZABUDOWY USŁUG KULTURY RELIGIJNEGO
 - Uo TEREN ZABUDOWY USŁUG OŚWIATY I KULTURY
 - ZP TERENY ZIELENI URZĄDZONEJ
 - ZO TERENY ZIELENI TOWARZYSZĄCEJ OBIEKTOM BUDOWLANYM
- TERENY TRAS KOMUNIKACYJNYCH**
- KDZ TERENY PUBLICZNYCH DRÓG ZBIORCZYCH
 - KDL TERENY PUBLICZNYCH DRÓG LOKALNYCH
 - KDD TERENY PUBLICZNYCH DRÓG DOJAZDOWYCH
 - KDW TERENY DRÓG WEWNĘTRZNYCH
 - KX TERENY WYIZOLONYCH CAŁÓW PIESZYCH
 - G TERENY OBIEKTÓW I URZĄDZEŃ INFRASTRUKTURY TECHNICZNEJ
- ZAPOBIEGNIENIE W WODĘ**
- ▬ ISTNIĄCA SIĘĆ WODOCIĄGOWA
- KANALIZACJA**
- ▬ ISTNIĄCA KANALIZACJA OGÓLNOŚPLAWNA
 - ▬ PLANOWANA KANALIZACJA OGÓLNOŚPLAWNA
- GAZOWNICTWO**
- ▬ ISTNIĄCA GAZOCIĄG NISKIEGO CIŚNIENIA
 - ▬ ISTNIĄCA GAZOCIĄG ŚREDNIEGO CIŚNIENIA
 - ISTNIĄCE STACJE REDUKCYJNE GAZU
- ELEKTROENERGETYKA**
- ▬ ISTNIĄCA SIĘĆ ELEKTROENERGETYCZNA
 - ▬ ISTNIĄCE STACJE TRAFIC
- CIEPŁOWNICTWO**
- ▬ ISTNIĄCA SIĘĆ CIEPŁOWNICZA
- TELETECHNIKA**
- ▬ ISTNIĄCA SIĘĆ TELETECHNICZNA
- CZĘŚĆ INFORMACYJNA**
- PUNKTY OBSERWACYJNE POZIOMY WODY GRUNTOWEJ

INWESTOR UMIA MIEJSCA KRAKOWA	
TYTUŁ Miejscowy plan zagospodarowania przestrzennego	
TYTUŁ ZASADY UZBROJENIA TERENU - PROJEKT	
DATA USTALENIA 15.05.2024	
DATA WYKONANIA 15.05.2024	
SKALA 1:1000	
PROJEKTANT mgr inż. Arkadiusz Kozłowski	
OPRACOWANIE mgr inż. Arkadiusz Kozłowski	
WSPÓŁPRACOWNICY mgr inż. Szymon Kozłowski	
OPRACOWANIE mgr inż. Szymon Kozłowski	
WYKONANIE mgr inż. Szymon Kozłowski	
WYKONANIE mgr inż. Szymon Kozłowski	
WYKONANIE mgr inż. Szymon Kozłowski	
WYKONANIE mgr inż. Szymon Kozłowski	