

MIEJSCOWY PLAN ZAGOSPODAROWANIA PRZESTRZENNEGO OBSZARU "DOLINA RUDAWY-MAŁE BŁONIA" W KRAKOWIE

PRZEZNACZENIE I WARUNKI ZAGOSPODAROWANIA TERENU - RYSUNEK PLANU
ZAŁĄCZNIK NR 1 DO UCHWAŁY NR C/1332/10 RADY MIASTA KRAKOWA Z DNIA 12 MAJA 2010r.

SKALA 1:2000



LEGENDA:

OZNACZENIA FORMALNE

- granica obszaru objętego planem
- linie rozgraniczające tereny o różnym przeznaczeniu lub różnych zasadach zagospodarowania;
- nieprzekraczalne linie zabudowy

1. TERENY ZABUDOWY MIESZKALNEJ

- MN** tereny zabudowy mieszkaniowej jednorodzinnej (MN1-MN3)
- MU** tereny zabudowy wielorodzinnej mieszkaniowo - usługowej (MU1-MU3)

2. TERENY ZABUDOWY USŁUGOWEJ

- U** tereny zabudowy usługowej (U1-U2)

3. TERENY ZIELENI I WÓD

- ZPU** tereny zieleni urządzonej z usługami
- ZP** tereny zieleni urządzonej (ZP1-ZP18)
- ZD** tereny ogrodów działkowych (ZD1 - ZD2)
- ZG** tereny zieleni cegrodowej (ZG1- ZG6)
- ZGW** tereny zieleni cegrodowej w odległości 50m od stopy wału po stronie odpowietrznej
- ZR** tereny zieleni rekreacyjnej
- ZW** tereny zieleni na obwałowaniach i międzywałach (ZW1-ZW11)
- ZB** tereny zieleni Błonia
- WS** teren wód powierzchniowych śródlądowych - teren rzeki Rudawy

4. TERENY TRAS KOMUNIKACYJNYCH

- KT** tereny komunikacji tramwajowej
- KDGP** teren publicznej drogi ruchu przyspieszonego
- KDZ** teren drogi publicznej zbiorczej (KDZ)
- KDL** tereny dróg publicznych lokalnych (KDL1-KDL2)
- KDD** tereny dróg publicznych dojazdowych (KDD1, KDD3, KDD5 - KDD8)
- KDW** tereny dróg wewnętrznych (KDW1-KDW3)
- KDX** tereny publicznego wydzielonego ciągu pieszo - jeźdnego

5. TERENY CIĄGÓW PIESZYCH I ROWEROWYCH

- KXR** tereny wydzielonego ciągu pieszo - rowerowego
- KX** tereny wydzielonego ciągu pieszego z dopuszczeniem trasy rowerowej
- KXM** kładka nad Rudawą

6. TERENY INFRASTRUKTURY TECHNICZNEJ


- G** teren obiektów i urządzeń infrastruktury technicznej

7. OZNACZENIA WYNIKAJĄCE Z PRZEPISÓW ODRĘBNYCH

- strefa ochronna magistrali wodociągowej
- zasięg odległości 50m od stopy wału po stronie odpowietrznej
- stanowisko archeologiczne
- strefa stanowiska archeologicznego
- budynki wpisane do ewidencji zabytków
- zasięg obszarów bezpośredniego zagrożenia powodzią
- stanowisko rośliny chronionej

8. INFORMACYJNA CZĘŚĆ RYSUNKU PLANU

- orientacyjny zasięg zbiornika GZWP 450
- punkty i ciągi widokowe
- ciek wodny
- ciągi pieszce
- trasy rowerowe
- obszar narażony na niebezpieczeństwo powodzi wodami Q1%
- obszar narażony na niebezpieczeństwo powodzi wodami Q0,1%
- przebieg Trasy Zwierzynieckiej w tunelu drogowym
- most, kładka lub inne urządzenia i połączenia komunikacyjne
- oś kompozycyjna

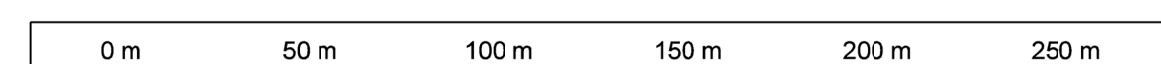

INWESTOR	GMINA MIEJSKA KRAKÓW		
BIURO PROJEKTOWE	Miastowski Instytut Planowania Przestrzennego		
DATA UKOŃCZENIA	MAY 2010	SKALA	1:2000
IMIE I NAZWISKO		DATA	
KIEROWNIK PROJEKTU	mgr inż. arch. Ewelina Kołtka	DATA	KT-128 / str. 46 - 62/99
KIEROWNIK ZAKŁADU	mgr inż. arch. Ewelina Kołtka		
ZESPÓŁ PROJEKTOWY	mgr inż. arch. Sebastian Chwolecko mgr inż. arch. Rafał Góral mgr inż. architekt. Włodzisław Jędrzej mgr inż. architekt. Kinga Kępczak mgr inż. Anna Szczęśliwa techn. inż. Jolanta Kosińska	KT-128	1

Podkład mapowy został przygotowany z wykorzystaniem urzędowej kopii mapy zasadniczej.
Kopia planu jest przeznaczona do celów informacyjnych i nie może być używana do celów innych niż informacyjne.
Pozostałe informacje i dane techniczne znajdują się w załączniku nr 1 do uchwały nr C/1332/10 Rady Miasta Krakowa z dnia 12 maja 2010 r.