




MIJSCOWY PLAN ZAGOSPODAROWANIA PRZESTRZENNEGO OBSZARU "DĘBNIKI" W KRAKOWIE

ZASADY UZBROJENIA TERENÓW - PROJEKT
ZAŁĄCZNIK NR 2 DO UCHWAŁY NR.....

RADY MIASTA KRAKOWA Z DNIA.....

SKALA 1:1000

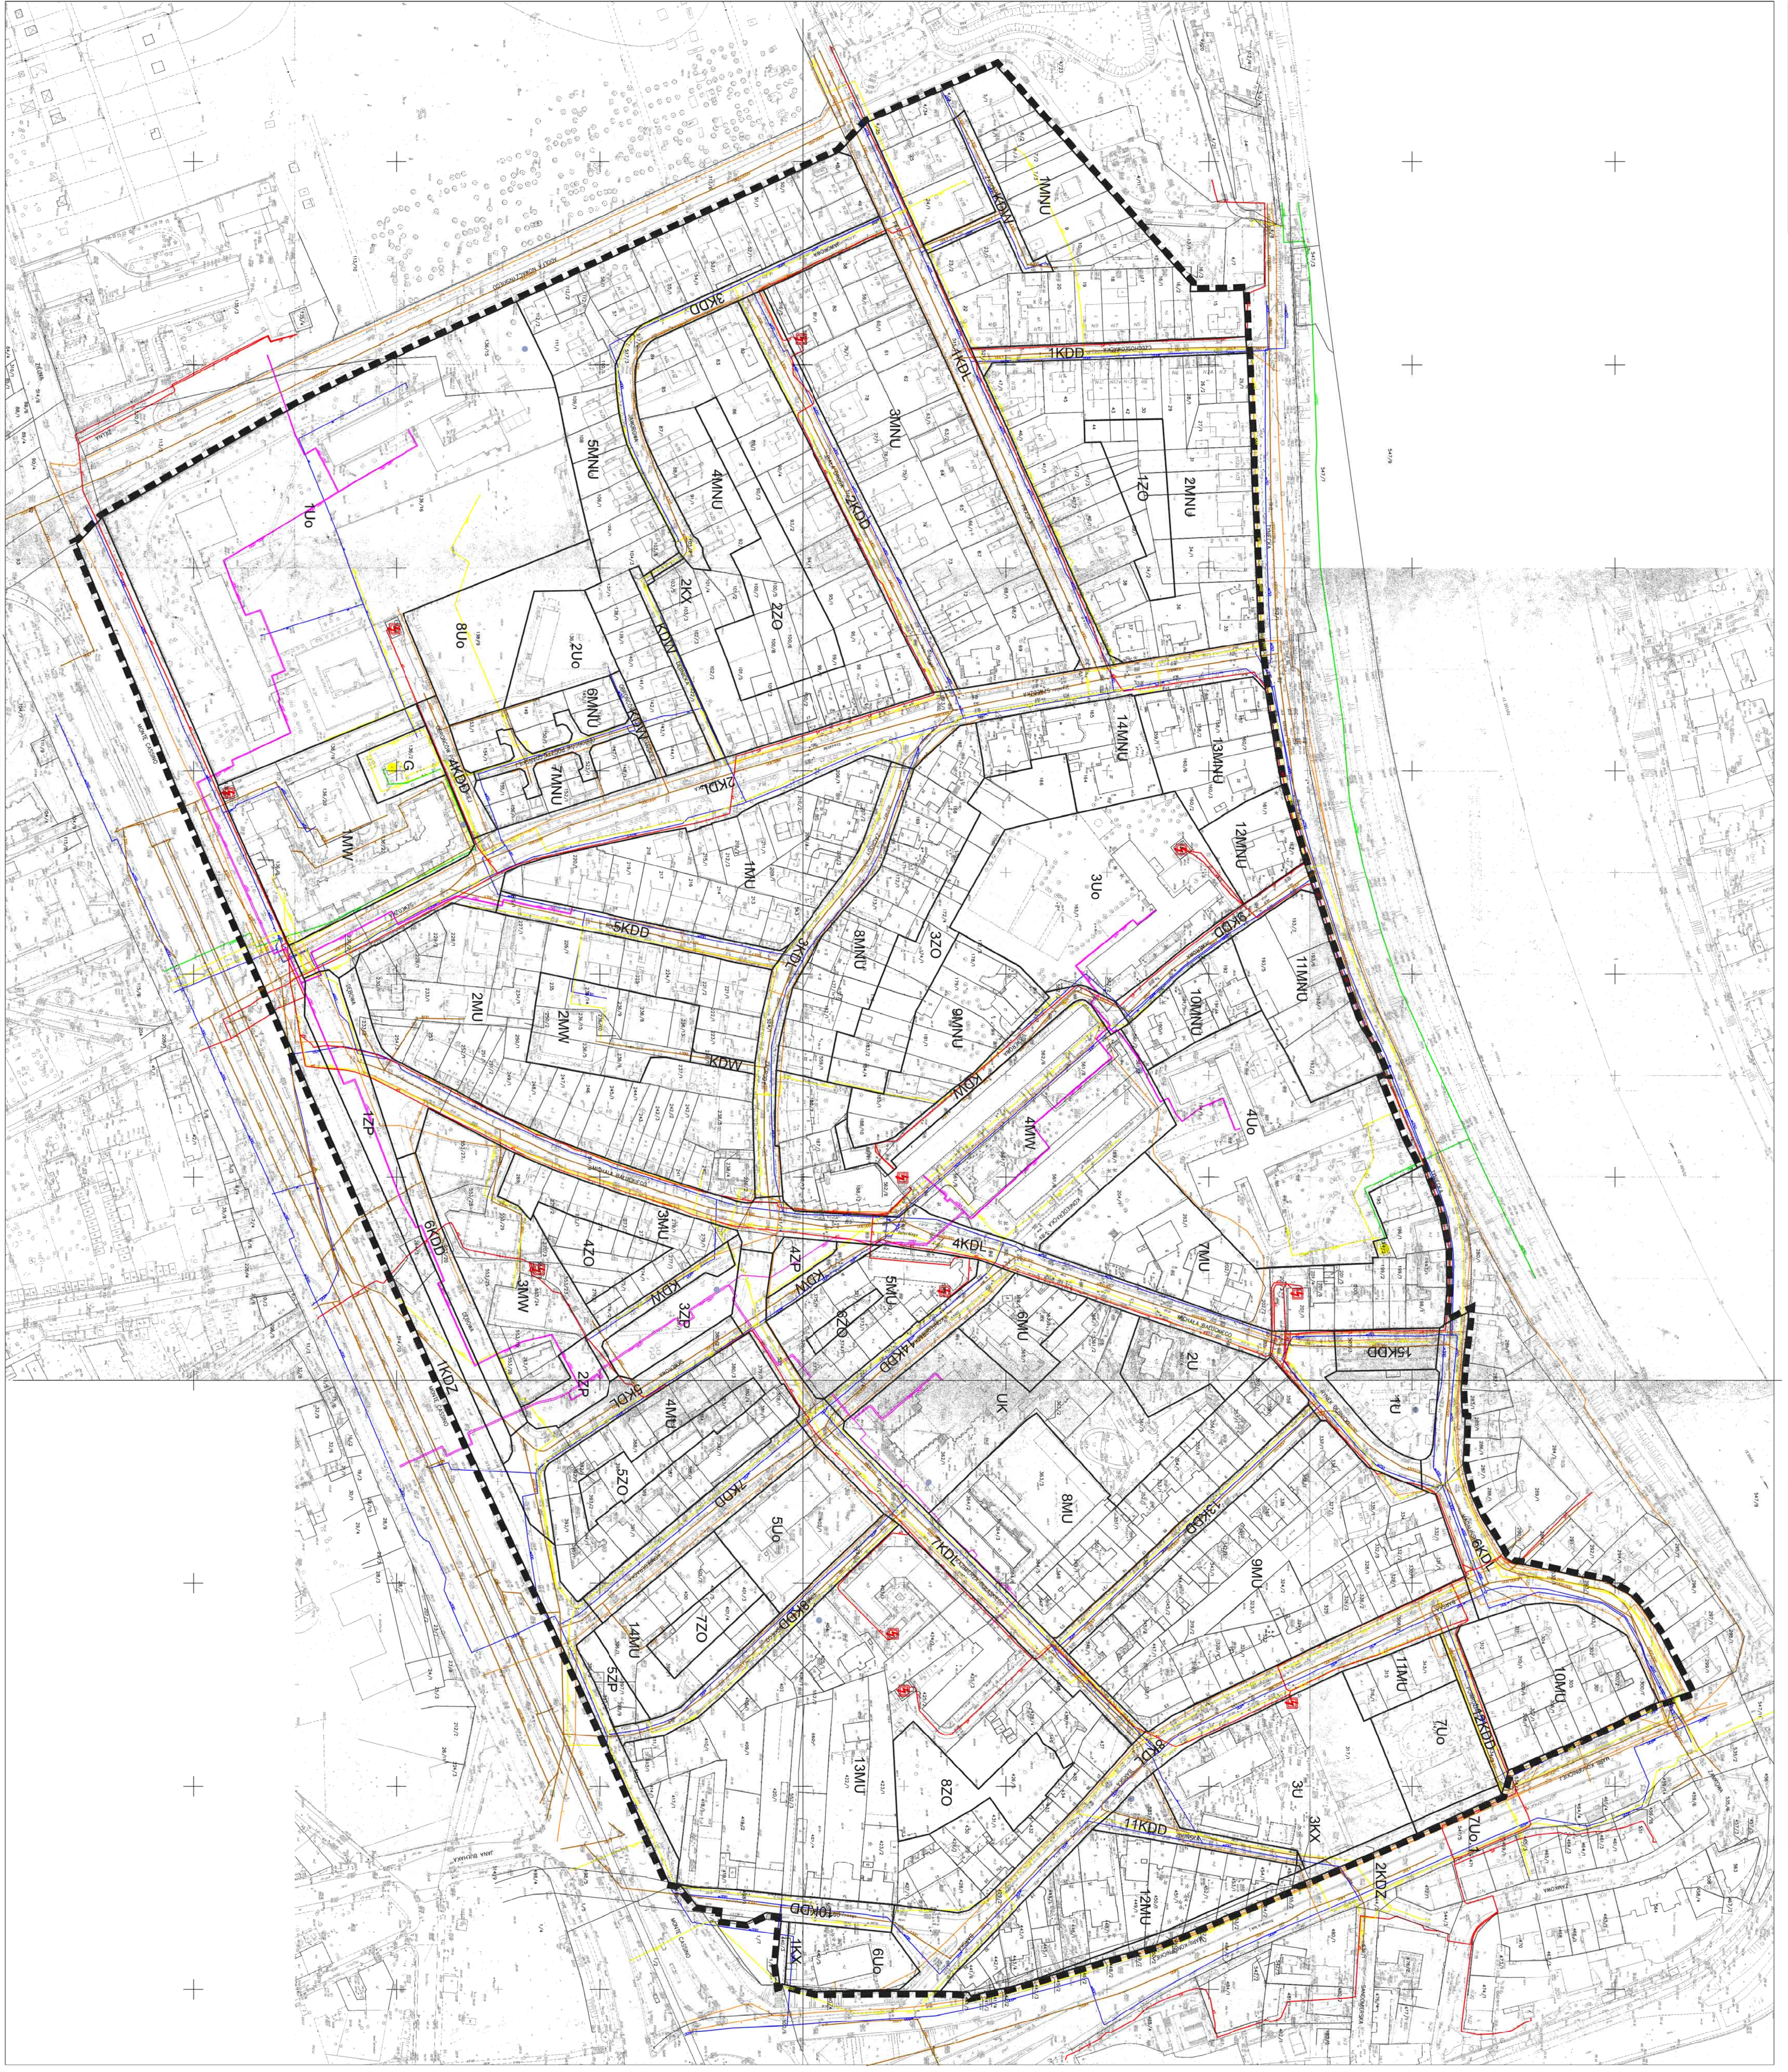

LEGENDA:

- OZNACZENIA FORMALNE**
- GRANICA OBSZARU OBIĘTEGO PLANEM
 - LINE ROZGRANICZAJĄCE TERENY O KONTYNUALNOŚCI GRANICZĄCY
 - MMW (1MMW - 4MMW) TERENY ZABUDOWY MIESZKANIOWEJ WIELKOPŁOCHOWEJ
 - MNU TERENY ZABUDOWY MIESZKANIOWEJ JEDYNOKROTNEJ Z USŁUGAMI (1MNU - 8MNU)
 - MU TERENY ZABUDOWY MIESZKANIOWO - USŁUGOWEJ (1MU - 16MU)
 - U TERENY ZABUDOWY USŁUGOWEJ (1U - 3U)
 - UK TERENY ZABUDOWY USŁUG KULTURY RELIGIJNEGO (1Uo - 8Uo, 7Uo.1)
 - Uo TERENY ZABUDOWY USŁUG OŚWIATY I KULTURY (1Uo - 8Uo, 7Uo.1)
 - ZP TERENY ZIELENI URZĄDZONEJ (1ZP - 2ZP)
 - ZO TERENY ZIELENI TOWARZYSZĄCEJ OBIĘTIEM BUDOWLANYMI (1ZO - 4ZO)
 - TERENY TRASY KOMUNIKACYJNYCH
 - KDZ TERENY PUBLICZNYCH DRÓG ZBIORCZYCH (1KDZ - 2KDZ)
 - KDL TERENY PUBLICZNYCH DRÓG LOKALNYCH (1KDL - 8KDL)
 - KDD TERENY PUBLICZNYCH DRÓG DOJAZDOWYCH (1KDD - 19KDD)
 - KDW TERENY DRÓG WAPNARTYCZYCH
 - KX TERENY WYDELONYCH CIĄGÓW PIESTYCH (1KX-3KX)
 - G TERENY OBIĘTYMI URZĄDZENIAMI INFRASTRUKTURY I TECHNICZNYMI
 - ZAPWNIERZENIE W WODĘ
 - ISTNIEJĄCA SIĘĆ WODOCIEGOWA
 - KANALIZACJA
 - ISTNIEJĄCA KANALIZACJA OGÓLNOGOSPODARAWA
 - GASOWNICTWO
 - ISTNIEJĄCY GAZOCIĄG NISZKIEGO CIŚNIENIA
 - ISTNIEJĄCY GAZOCIĄG ŚREDNIEGO CIŚNIENIA
 - ISTNIEJĄCE STACJE REDUKCYJNE GAZU
 - ELEKTROENERGETYKA
 - ISTNIEJĄCA SIĘĆ ELEKTROENERGETYCZNA
 - ISTNIEJĄCE STACJE TRAFEO
 - ISTNIEJĄCE STACJE OBRÓTKOWE
 - ISTNIEJĄCA SIĘĆ OBRÓTKOWA
 - TELEFONIKA
 - ISTNIEJĄCA SIĘĆ TELEFONICZNA
 - CZEŚĆ INFORMACYJNA
 - PIKNETY OBSERWACYJNE POZIOMU WODY GRUNTOWEJ

DANE O PROJEKCI	
TYTUŁ	MIJSCOWY PLAN ZAGOSPODAROWANIA PRZESTRZENNEGO OBSZARU "DĘBNIKI" W KRAKOWIE
NUMER	...
DATA	...
DANE O AUTORZE	
IMIE I NAZWISKO	...
TYTUŁ	...
DANE O WYKONAWCY	
IMIE I NAZWISKO	...
TYTUŁ	...
DANE O ZAMÓWNIENIU	
NUMER	...
DATA	...
DANE O PLANIE	
TYTUŁ	...
NUMER	...
DATA	...
DANE O SKALACH	
SKALA	1:1000
SKALA	...
DANE O WYKONANIU	
IMIE I NAZWISKO	...
TYTUŁ	...
DANE O WERYFIKACJI	
IMIE I NAZWISKO	...
TYTUŁ	...
DANE O WERYFIKACJI	
IMIE I NAZWISKO	...
TYTUŁ	...