


OLSZA w rejonie ulic Gen. Bora Komorowskiego i Księży Pijarów

MIEJSCOWY PLAN ZAGOSPODAROWANIA PRZESTRZENNEGO

Infrastruktura techniczna

skala 1:1000

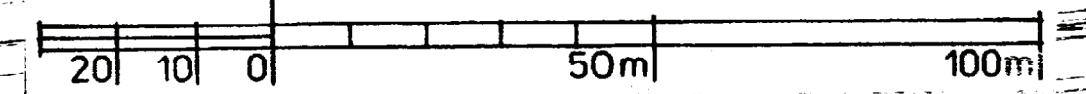

legenda

- ▬▬▬▬▬▬ GRANICA OPACOWANIA PLANU,
- ▬▬▬▬▬▬ UZBROJENIE ISTNIEJACE,
- ▬▬▬▬▬▬ KANALIZACJA FEKALNA 60/90,
- ▬▬▬▬▬▬ KANALIZACJA OPADOWA 220/249,
- ▬▬▬▬▬▬ WODOCIĄG \varnothing 150,
- ▬▬▬▬▬▬ GAZOCIĄG \varnothing 300,
- ▬▬▬▬▬▬ SIĘĆ CIEPŁOWNICZA MPEC 2c 150,
- ▬▬▬▬▬▬ 1064 1181 ENERGETYKA,
- ▬▬▬▬▬▬ TELETECHNIKA,
- ▬▬▬▬▬▬ POTOK ROZRYWKA,
- ▬▬▬▬▬▬ WARUNKI PODŁĄCZENIA UZBROJENIA PROJEKTOWANEGO,
- ▬▬▬▬▬▬ ODPROWADZENIE SCIEKÓW FEKALNYCH,
- ▬▬▬▬▬▬ ODPROWADZENIE WÓD OPADOWYCH,
- ▬▬▬▬▬▬ ZASILANIE W WODĘ, \varnothing 150,
- ▬▬▬▬▬▬ ZASILANIE W GAZ,
- ▬▬▬▬▬▬ ZASILANIE W CIEPŁO,
- ▬▬▬▬▬▬ ZASILANIE ENERGETYCZNE, 150kV
- ▬▬▬▬▬▬ PODŁĄCZENIE TELETECHNICZNE,

Załącznik Nr 2
do Uchwały Rady Miasta Krakowa
Nr CXXII/1093/98 z dnia 17.06.98

URZĄD MIASTA KRAKOWA
WYDZIAŁ ARCHITEKTURY
30-533 Kraków - Rynek Podgórski 1

PRACOWNIA URBANISTYCZNA		
OLSZA w rejonie ulic Gen. Bora Komorowskiego i Ks. Pijarów MIEJSCOWY PLAN ZAGOSPODAROWANIA PRZESTRZENNEGO		
przedmiot rysunku	INFRASTRUKTURA TECHNICZNA	data
Dyrektor Wydziału	mgr inż. arch. Stanisław Dątko	12.04.1997
Kierownik Pracowni	mgr inż. arch. Robert Kosiński	skala 1:1000
Zespół projektowy	inż. Andrzej Majewski mgr inż. Janusz Bardel mgr inż. Włodzisław Zalewski	numer rysunku
Opiekunowie komputera	mgr inż. Konrad Foryciarz	2

Niniejsza mapa syt. - wys. o treści zgodnej z życzeniem zleceniodawcy

Prace Geodezyjne i Wykopalnicze
Krakowskie Przedsiębiorstwo Geodezyjne
Biuro nr 11
30-508 Kraków, ul. Przy M. Siole 1
tel. 56-00-40, centr. 56-164
Nr ks. robót. 6800/833
Kraków, dn. 27.06.97
DIREKTOR BIURA

Miasto: Kraków
B.dzadm. Śródmieście

Niniejsza mapa syt. - wys. o treści zgodnej z życzeniem zleceniodawcy

MOYSEK
Wpisano 1997 11/11/97
W dn. 1997 11/11/97
Nr S-3482/271/97

9240	9244	9248
9230	9240	9244

924C
1:1000