



MIEJSCOWY PLAN ZAGOSPODAROWANIA PRZESTRZENNEGO OBSZARU "KLINY - ZACHÓD II"

RYSUNEK PLANU

Załącznik Nr 1
do Uchwały Nr2011
Rady Miasta Krakowa
z dnia 2011 r.

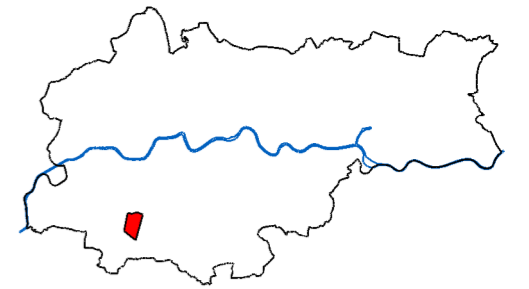

PROJEKT WYKŁADANY DO PUBLICZNEGO WGLADU
w dniach od 24 maja 2011 r. do 21 czerwca 2011 r.

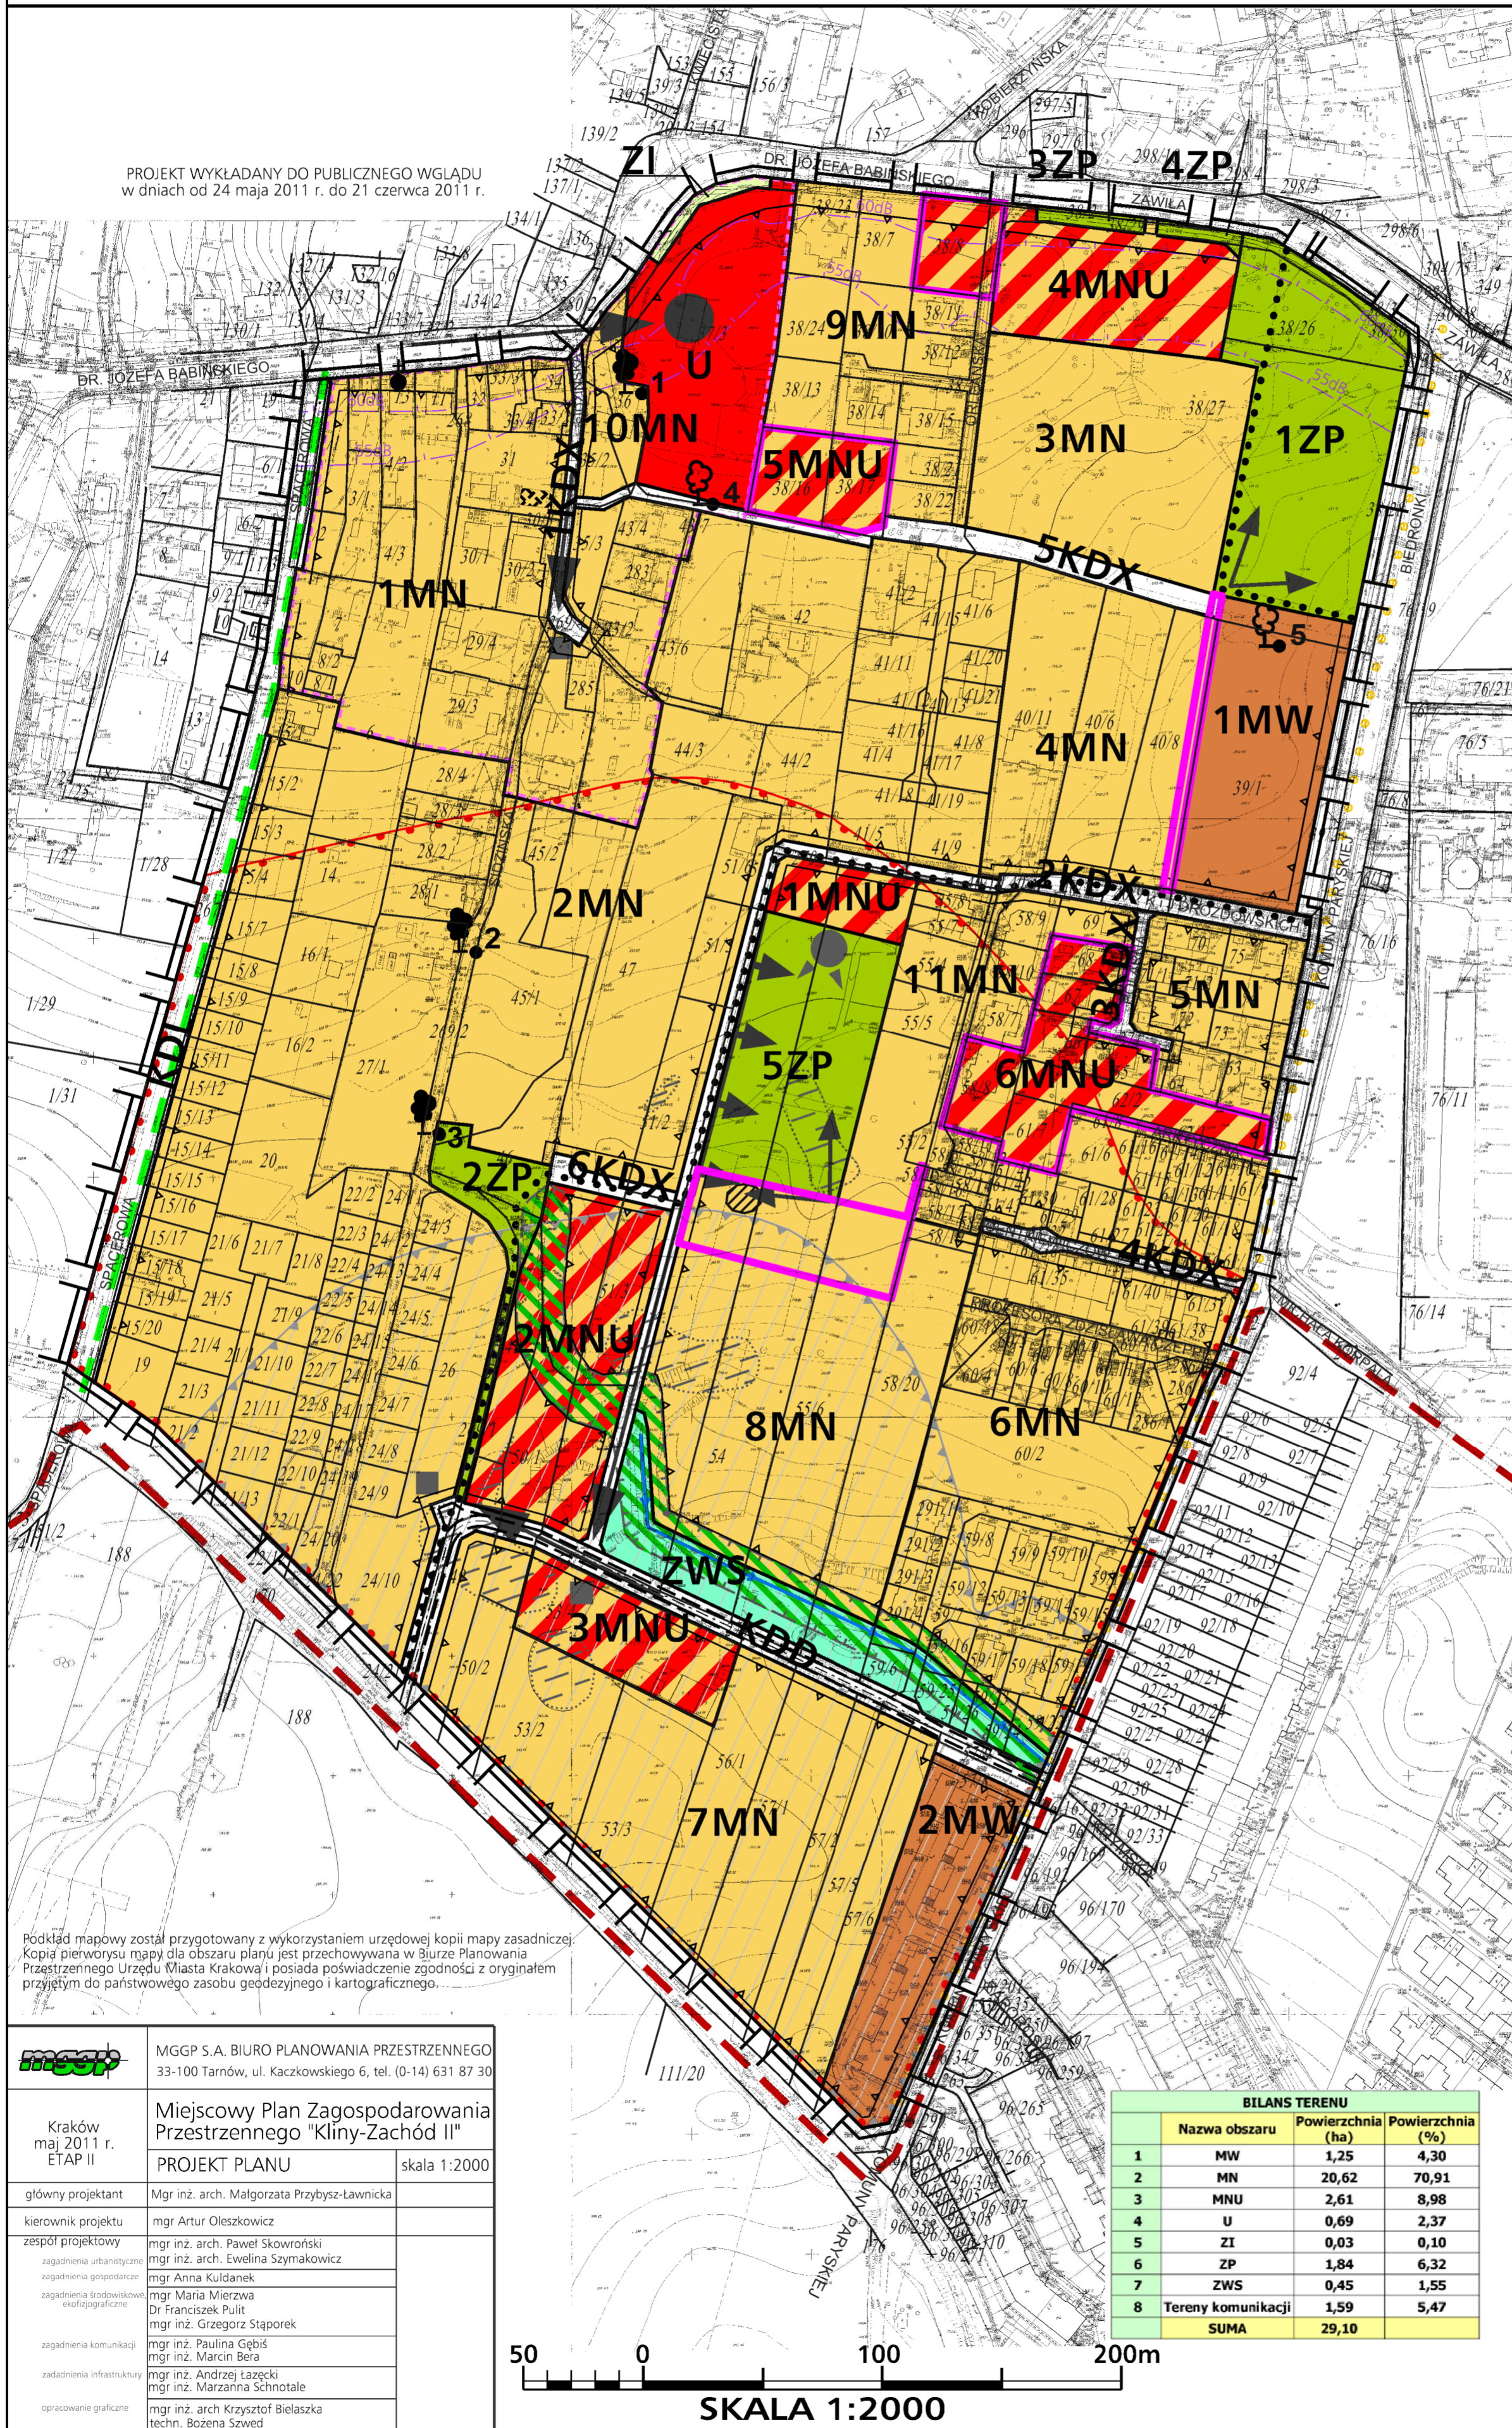

LEGENDA:

USTALENIA PLANU

- granica obszaru objętego planem
- linie rozgraniczające tereny o różnym przeznaczeniu lub o różnych warunkach zabudowy i zagospodarowania terenu
- MW teren zabudowy mieszkaniowej wielorodzinnej
- MN teren zabudowy mieszkaniowej jednorodzinnej
- MNU teren zabudowy mieszkaniowo-usługowej
- U teren usług komercyjnych
- ZI teren zieleni izolacyjnej
- ZP teren zieleni urządzonej
- ZWS teren obudowy biologicznej wraz z ciekami
- KDL teren drogi publicznej klasy L (lokalnej)
- KDD teren drogi publicznej klasy D (dojazdowej)
- KDX teren komunikacji publicznej
- projektowana trasa rowerowa
- nieprzekraczalne linie zabudowy
- okazy drzew wskazane do ochrony
- obiekty ujęte w gminnej ewidencji zabytków
- krzyż przydrożny ujęty w gminnej ewidencji zabytków
- STREFA "A" integracji z zachowanym najstarszym układem zabudowy
- strefa hydrogeniczna

USTALENIA WYNIKAJĄCE Z PRZEPISÓW ODRĘBNYCH

- udokumentowane stanowiska archeologiczne
- strefa nadzoru archeologicznego
- pomniki przyrody ożywionej

ELEMENTY INFORMACYJNE NIE BĄDĄCE USTALENIAMI PLANU

- osie widokowe
- ciągi widokowe
- otwarcia widokowe
- punkt widokowy
- dominanty przestrzenne projektowane
- akcenty przestrzenne sugerowana lokalizacja
- naturalny ciek Sidzinka
- obudowa biologiczna cieku
- tereny okresowych podtopień
- obszar o niekorzystnych warunkach budowlanych
- zasięg ponadnormatywnego oddziaływania akustycznego od ulic - izolacje poziomu hałasu Ln=55dB i Ln=60dB
- oś drogi
- krawężń jezdni
- szlak pieszy im. gen. J. Bema
- szlak dawnej Twierdzy Kraków
- główny ciąg pieszy związany z obszarami generującymi ruch
- zakres wprowadzonych zmian

Podkład mapowy został przygotowany z wykorzystaniem urzędowej kopii mapy zasadniczej. Kopia pierwotna mapy dla obszaru planu jest przechowywana w Biurze Planowania Przestrzennego Urzędu Miasta Krakowa i posiada poświadczenie zgodności z oryginałem przyjętym do państwowego zasobu geodezyjnego i kartograficznego.

	MGGP S.A. BIURO PLANOWANIA PRZESTRZENNEGO 33-100 Tarnów, ul. Kaczkowskiego 6, tel. (0-14) 631 87 30
Kraków maj 2011 r. ETAP II	Miejscowy Plan Zagospodarowania Przestrzennego "Kliny-Zachód II"
główny projektant	mgr inż. arch. Małgorzata Przybysz-Lawnicka
kierownik projektu	mgr Artur Oleszkowicz
zespół projektowy	mgr inż. arch. Paweł Skowroński mgr inż. arch. Ewelina Szymakowicz mgr Anna Kuldanek mgr Maria Mierzwa mgr inż. Franciszek Pulit mgr inż. Grzegorz Stąporek
zadaniomiar urbanistyczny	mgr inż. Paulina Gębska
zadaniomiar gospodarczy	mgr inż. Marcin Bera
zadaniomiar środowiskowy	mgr inż. Andrzej Łączyński
zadaniomiar ekologiczny	mgr inż. Marzanna Schnotale
zadaniomiar komunikacji	mgr inż. arch. Krzysztof Bielaszka
zadaniomiar infrastruktury	mgr inż. arch. Krzysztof Bielaszka
opracowanie graficzne	mgr inż. arch. Krzysztof Bielaszka techn. Bożena Szwed

BILANS TERENU			
	Nazwa obszaru	Powierzchnia (ha)	Powierzchnia (%)
1	MW	1,25	4,30
2	MN	20,62	70,91
3	MNU	2,61	8,98
4	U	0,69	2,37
5	ZI	0,03	0,10
6	ZP	1,84	6,32
7	ZWS	0,45	1,55
8	Tereny komunikacji	1,59	5,47
SUMA		29,10	

50 0 100 200m
SKALA 1:2000