
 


MIEJSCOWY PLAN ZAGOSPODAROWANIA PRZESTRZENNEGO OBSZARU "KOŚCIELNIKI"

ZASADY UZBROJENIA TERENU - PROJEKT
ZAŁĄCZNIK NR 2 DO UCHWAŁY NR

RADY MIASTA KRAKOWA Z DNIA

SKALA 1:2000

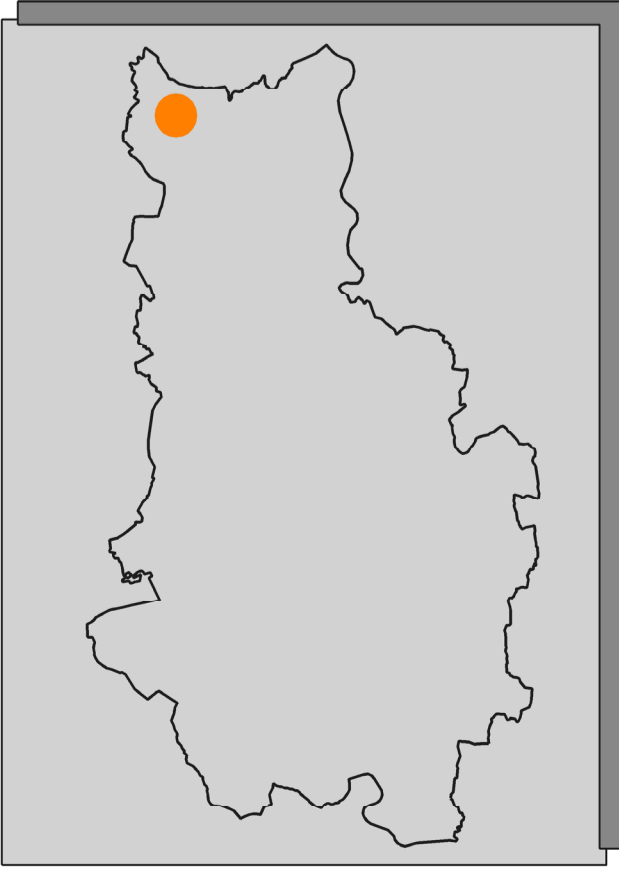

LEGENDA:

OGRAZDZENIA FORMALNE

- granicza obszaru objętego planem miejscowym
- granicza miasta Krakowa i gmin sąsiadujących
- linie rozgraniczające tereny o różnym przeznaczeniu lub o różnych warunkach zagospodarowania

1. TERENY MIESZKALNICZWA IEDNORODZINNEGO

- MN tereny zabudowy mieszkaniowej jednorodzinnej (MN-1-MN50)
- MNU tereny zabudowy jednorodzinnej mieszkaniowo-usługowej (MNU1-MNU15)

2. TERENY USŁUG

- UK teren zabudowy usługowej - sakralnej
- UO1 teren zabudowy usługowej - oświaty i kultury
- UO2 teren zabudowy usługowej - oświaty
- U teren zabudowy usługowej (U1-U4)
- PU tereny zabudowy produkcyjnej i usługowej (PU1-PU2)
- US tereny sportu i rekreacji (US1-US2)

3. TERENY ZIELONI

- ZPU teren zespołu pałacowo-parkowego
- ZP teren zieleni urządzonej
- Z teren zieleni nieurządzonej (Z1-Z9)
- ZI teren zieleni izolacyjnej
- R tereny rezerwacji (R1-R6)
- ZL teren lasu

4. TERENY KOMUNIKACYJNE

- KDG tereny dróg publicznych głównych (KDG1-KDG2)
- KDZ tereny dróg publicznych zbiorczych (KZ1-KZ2)
- KDL tereny dróg publicznych lokalnych (KDL1-KDL8)
- KDD tereny dróg publicznych dojazdowych (KDD1-KDD2)
- KDW tereny dróg wewnętrznych (KDW1-KDW7)
- KDX teren wydzielonego ciągu pieszo-jezdnego (KDX)

5. TERENY GŁÓWNE ELEMENTY INFRASTRUKTURY TECHNICZNEJ

- ZAPRZĄTNIENIE W WODĘ
- istniejąca sieć wodociągowa
- proponowana sieć wodociągowa
- zaprojektowana sieć wodociągowa
- KANALIZACJA
- istniejąca sieć kanalizacji opadowej
- proponowana sieć kanalizacji opadowej
- istniejąca kanalizacja indywidualna
- proponowana sieć kanalizacji sanitarnej
- zaprojektowana sieć kanalizacji sanitarnej
- zaprojektowana sieć kanalizacji bocznej sanitarnej
- proponowana przepompownia ścieków sanitarnych
- kanaly odwadniające

GAZOWNICTWO

- istniejący gazociąg elektryczny
- proponowany gazociąg

ELEKTROENERGETYKA

- istniejąca stacja trafo
- proponowana stacja trafo
- istniejąca linia napowietrzna średniego napięcia
- proponowana linia kablowa średniego napięcia
- likwidowana linia napowietrzna średniego napięcia