

URZĘDZĄCE MIASTA KRAKOWA
W DZIAŁ SKARBU MIASTA
 34-523 Kraków, ul. Kasprzowska 29


BUREAU PROJEKTÓW, TELEPROJEKT S.C.
 Robert Rosiak Mariusz Bachorz
 62-300 Wierześnia, ul. Spokojna 28
 tel/fax 061 435 26 44, kom. 0631 617 768, 0901 724 628
 NIP 780-167-36-03 REGON: 300474148

Mariusz Bachorz
 Powinno być budowlane w komunikacji
 do projektowania
 w zakresie linij, stacji i urządzeń liniowych
 Biuro Głównego Inspektora PRTIP
 Nr 144/598 ul. Łódzka 68, 01-1999 Ł.

LEGENDA:
 przyłącze teletechniczne UPC
 wraz z pasem służebnym

LEGENDA:
 Załącznik do Zarządzenia Nr
 Prezydenta Miasta Krakowa
 z dnia

SŁUŻEBNOŚĆ PRZESYŁU

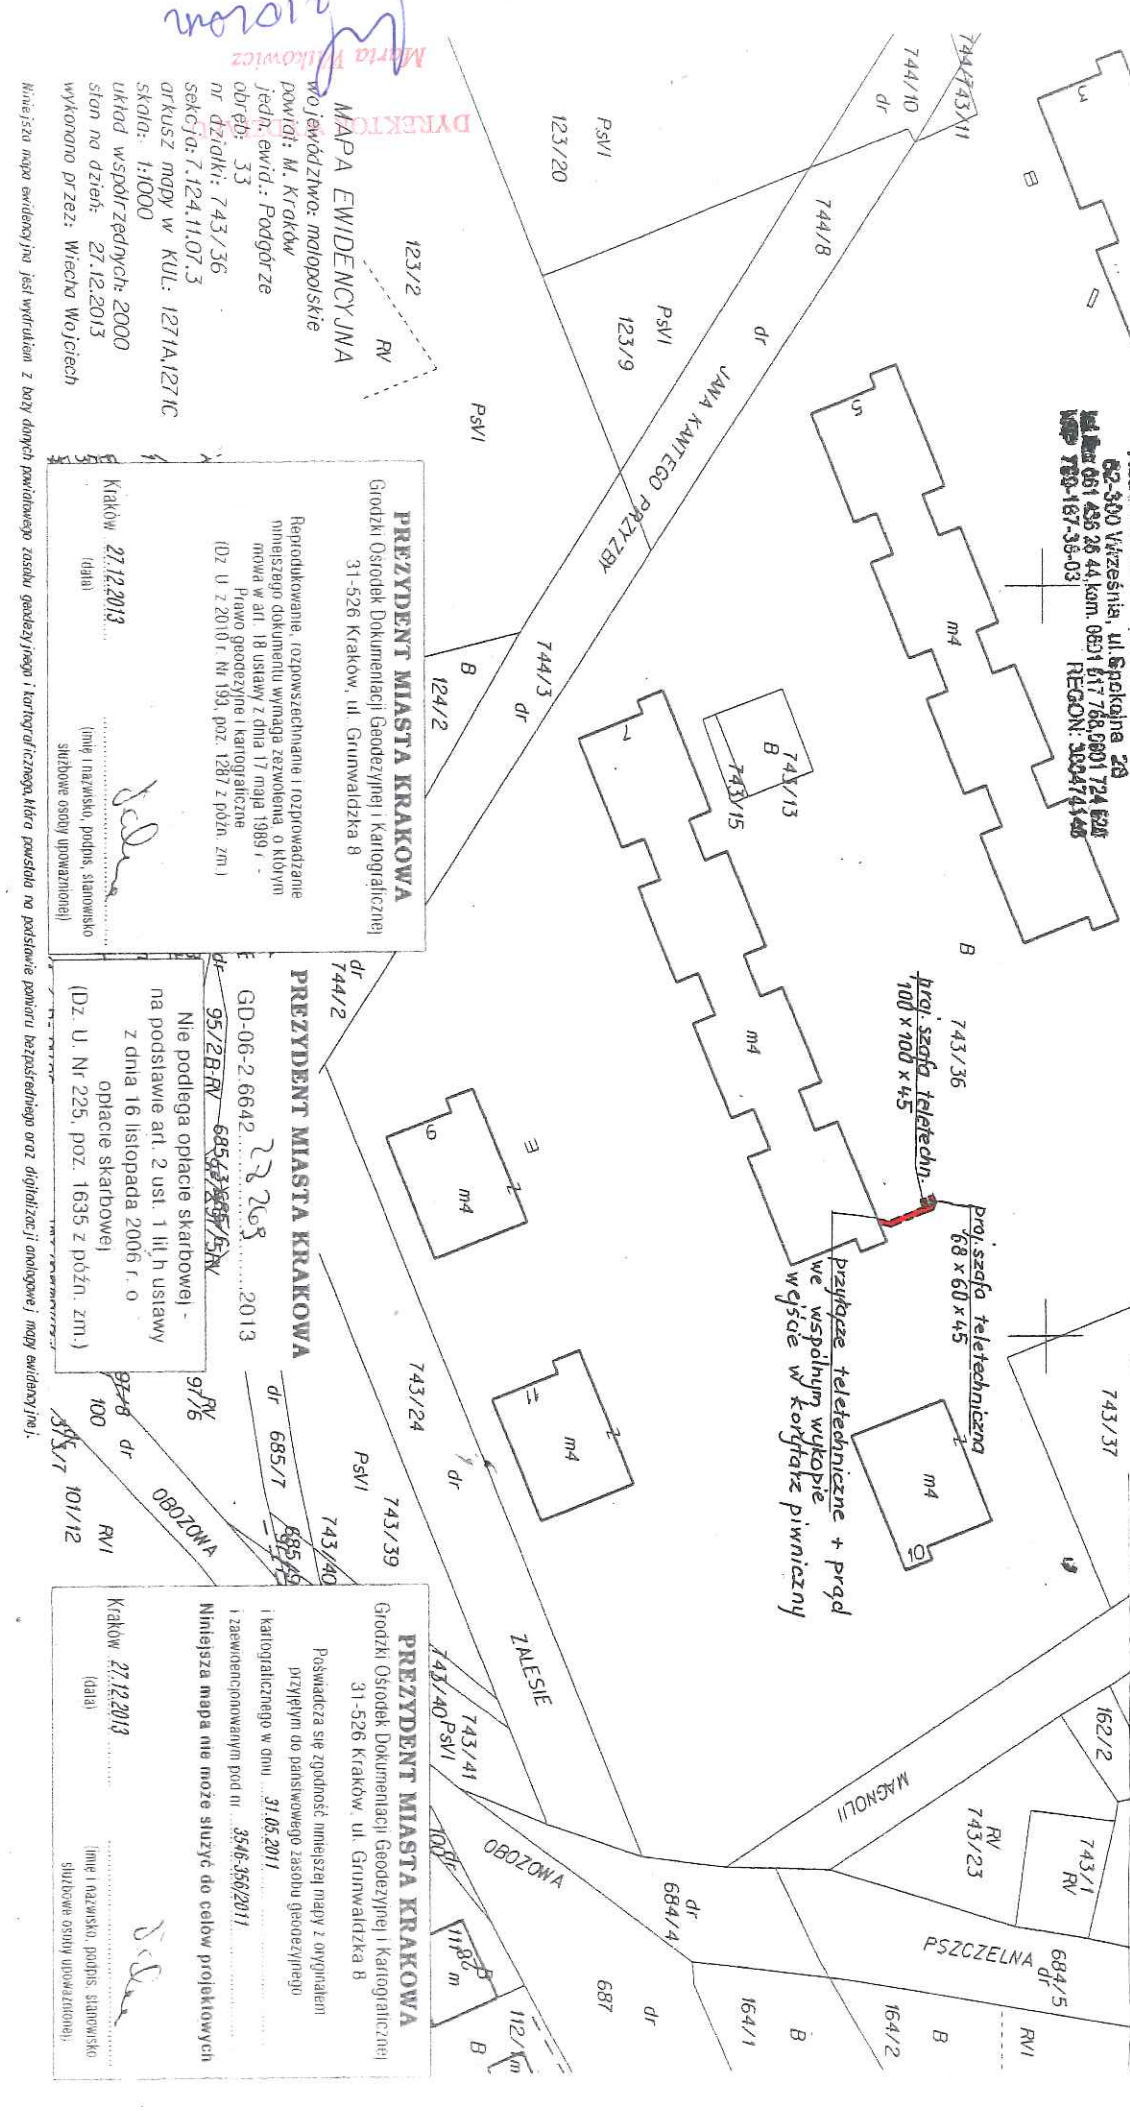

Marta Wilkiewicz
 DYREKTOR

MAPA EWIDENCYJNA
 województwa małopolskie
 powiatu: M. Kraków
 Jedn. ewid.: Podgórze
 obręb: 33
 nr działki: 743/36
 arkusz mapy w KUL: 1271A/1271C
 skala: 1:1000
 układ współrzędnych: 2000
 stan na dzień: 27.12.2013
 wykonano przez: Wiesław Wojciech

PREZYDENT MIASTA KRAKOWA
 Główny Ośrodek Dokumentacji Geodezyjnej i Kartograficznej
 31-526 Kraków, ul. Grunwaldzka 8

Reprodukcje, rozpowszechnianie i rozprowadzanie
 niniejszego dokumentu wymaga zezwolenia, o którym
 mowa w art. 18 ustawy z dnia 17 maja 1999 r.
 Prawo geodezyjne i kartograficzne
 (Dz. U. z 2010 r. Nr 159, poz. 1287 z późn. zm.)

Kraków 27.12.2013
 (data)
 (imię i nazwisko, podpis, stanowisko
 służbowe osoby upoważnionej)

PREZYDENT MIASTA KRAKOWA
 GD-06-2.6642...2013

95/2B/RV 685/23/RV
 Nie podlega opłacie skarbowej -
 na podstawie art. 2 ust. 1 lit. h ustawy
 z dnia 16 listopada 2006 r. o
 opłacie skarbowej
 (Dz. U. Nr 225, poz. 1635 z późn. zm.)

PREZYDENT MIASTA KRAKOWA
 Główny Ośrodek Dokumentacji Geodezyjnej i Kartograficznej
 31-526 Kraków, ul. Grunwaldzka 8

Posiadacz się zgodność niniejszej mapy z oryginałem
 przyjętym do państwowego zasobu geodezyjnego
 i kartograficznego w dniu 31.05.2011

I zaawizjonowanym pod nr 3546-350/2011

Niniejsza mapa nie może służyć do celów projektowych

Kraków 27.12.2013
 (data)
 (imię i nazwisko, podpis, stanowisko
 służbowe osoby upoważnionej)

Niniejsza mapa ewidencyjna jest wydrukem z bazy danych powiatowego zasobu geodezyjnego i kartograficznego, która powstała na podstawie pomiaru bezprzewodnego oraz digitalizacji analogowej mapy ewidencyjnej.