

Załącznik graficzny do Zarządzenia Nr
Prezydenta Miasta Krakowa
z dnia

GEODETA UPRAWNIENY
Nr upr. 13070
mgr inż. **Hanna Kłmczak**
30-215 Kraków, ul. Strzelnica 17
55774
7 0 5

PREZYDENT MIASTA KRAKOWA
Grodzki Ośrodek Dokumentacji Geodezyjnej i Kartograficznej
31-526 Kraków, ul. Grunwaldzka 8

Posiadać się zgodność niniejszej mapy z oryginałem
przyjętym do państwowego zasobu geodezyjnego
i kartograficznego w dniu 31.05.2011
i zawnieszczonego pod nr 3082-313/2011

Niniejsza mapa nie może służyć do celów projektowych

Kraków 28.08.2013
(data)

(imię i nazwisko, podpis, stanowisko
składowe osoby upoważnionej)

PREZYDENT MIASTA KRAKOWA


GD-06-2.6642.....2013

19692

MAPA EWIDENCYJNA
województwo: małopolskie
powiat: M. Kraków
jedn. ewid.: Krowodrza
obręb: 44
nr działki: 231/6, 249
sekcja: 7.126.11.23.1, 7.126.11.23.2
arkusz mapy w KUL: 922B, 922B1
skala: 1:1000

Układ współrzędnych: 2000
stan na dzień: 26.08.2013
wykonano przez: Wiecha Wojciech

Marta Witekiewicz
Mniejsza mapa ewidencyjna jest wydrukem z bazy danych powiatowego zasobu geodezyjnego i kartograficznego

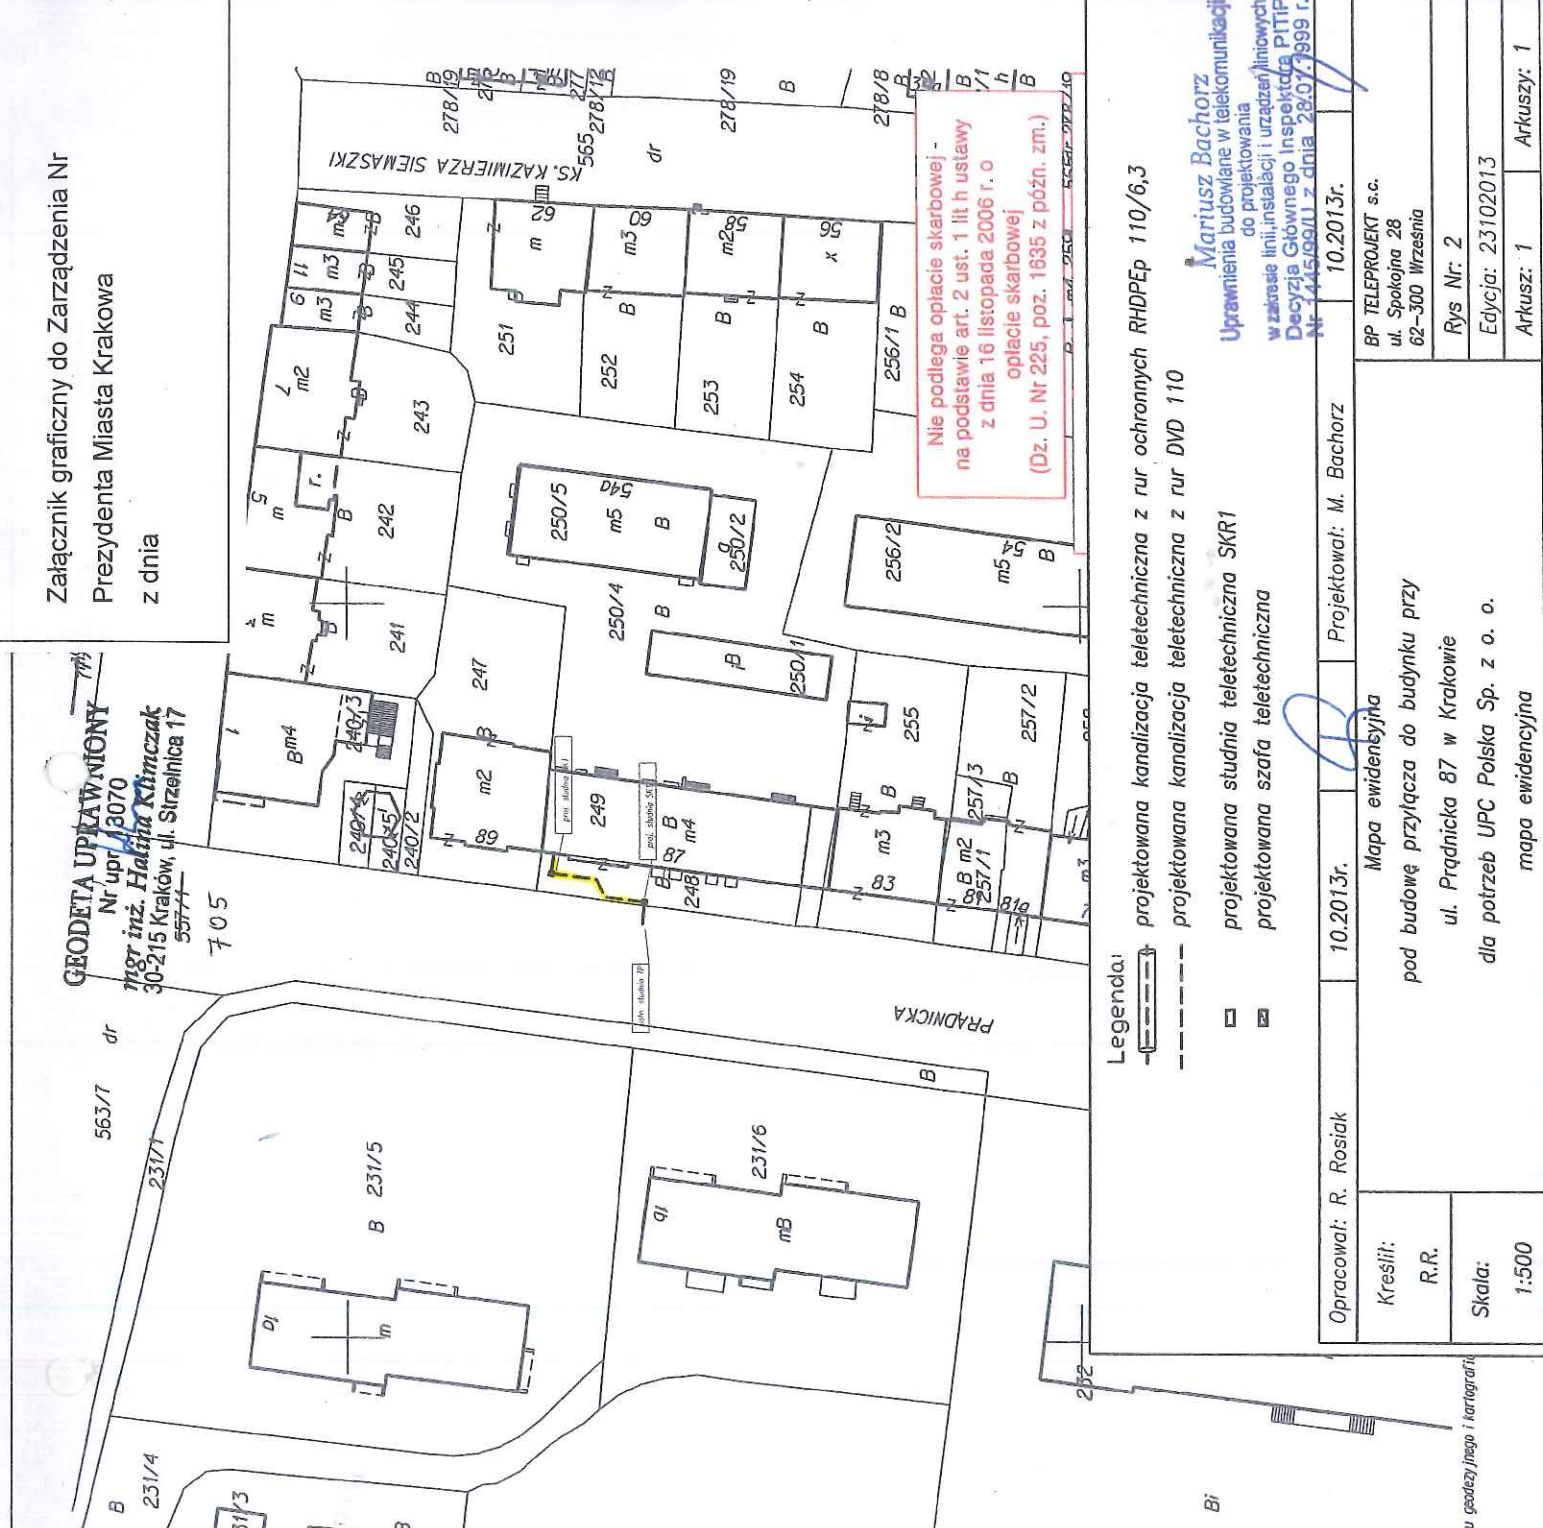

Legenda:

- projektowana kanalizacja teletechniczna z rur ochronnych RHDPEP 110/6,3
- projektowana kanalizacja teletechniczna z rur DVD 110
- projektowana studnia teletechniczna SKR1
- ▣ projektowana szafa teletechniczna

Opracował: R. Rosiak	10.2013r.	Projektował: M. Bachorz
Kreślił: R.R.	Mapa ewidencyjna pod budowę przyłącza do budynku przy ul. Pradnicka 87 w Krakowie dla potrzeb UPC Polska Sp. z o. o. mapa ewidencyjna	
Skala: 1:500	BP TELEPROJEKT s.c. ul. Spokojna 28 62-300 Wrzesnia	
	Rys Nr: 2	
	Edycja: 23102013	
	Arkusz: 1	

Mariusz Bachorz
Uprawnienia budowlane w telekomunikacji
do projektowania
w zakresie linii, instalacji i urządzeń liniowych
Decyzja Głównego Inspektora PITIP
Nr 1445/99/LI z dnia 28.07.1999 r.

10.2013r.

Marta Witekiewicz
Gmolek