

URZĄD MIASTA KRAKOWA
WYDZIAŁ SKARBU MIASTA
31-523 Kraków, ul. Kasprzycza 29

64/16

R111b

LEGENDA

PAS SŁUŻEBNOŚĆ PRZESYŁU

ISTNIEJĄCA SIEĆ GAZOWA

PE dn 180 n/c L=14.0 mb

ISTNIEJĄCE PRZYŁĄCZE GAZU

PE dn 63 n/c L=13.50 mb

STREFA KONTROLNA - 27.5 m²

PROJEKTOWANE PRZYŁĄCZE GAZU

PE dn 50 n/c L=10.5 mb

STREFA KONTROLNA - 10.5 m²


Z-ca DYREKTORA WYDZIAŁU

10.10.2017 r.
Małgorzata Adamczyk
Zofia Kurysko

91/1

CAŁKOWITA POWIERZCHNIA DO USTANOWIENIA
SŁUŻEBNOŚCI PRZESYŁU - 38.0 m²

CAŁKOWITA DŁUGOŚĆ ISTNIEJĄCEJ
I PROJEKTOWANEJ INFRASTRUKTURY
GAZOWEJ L= 38.0 mb

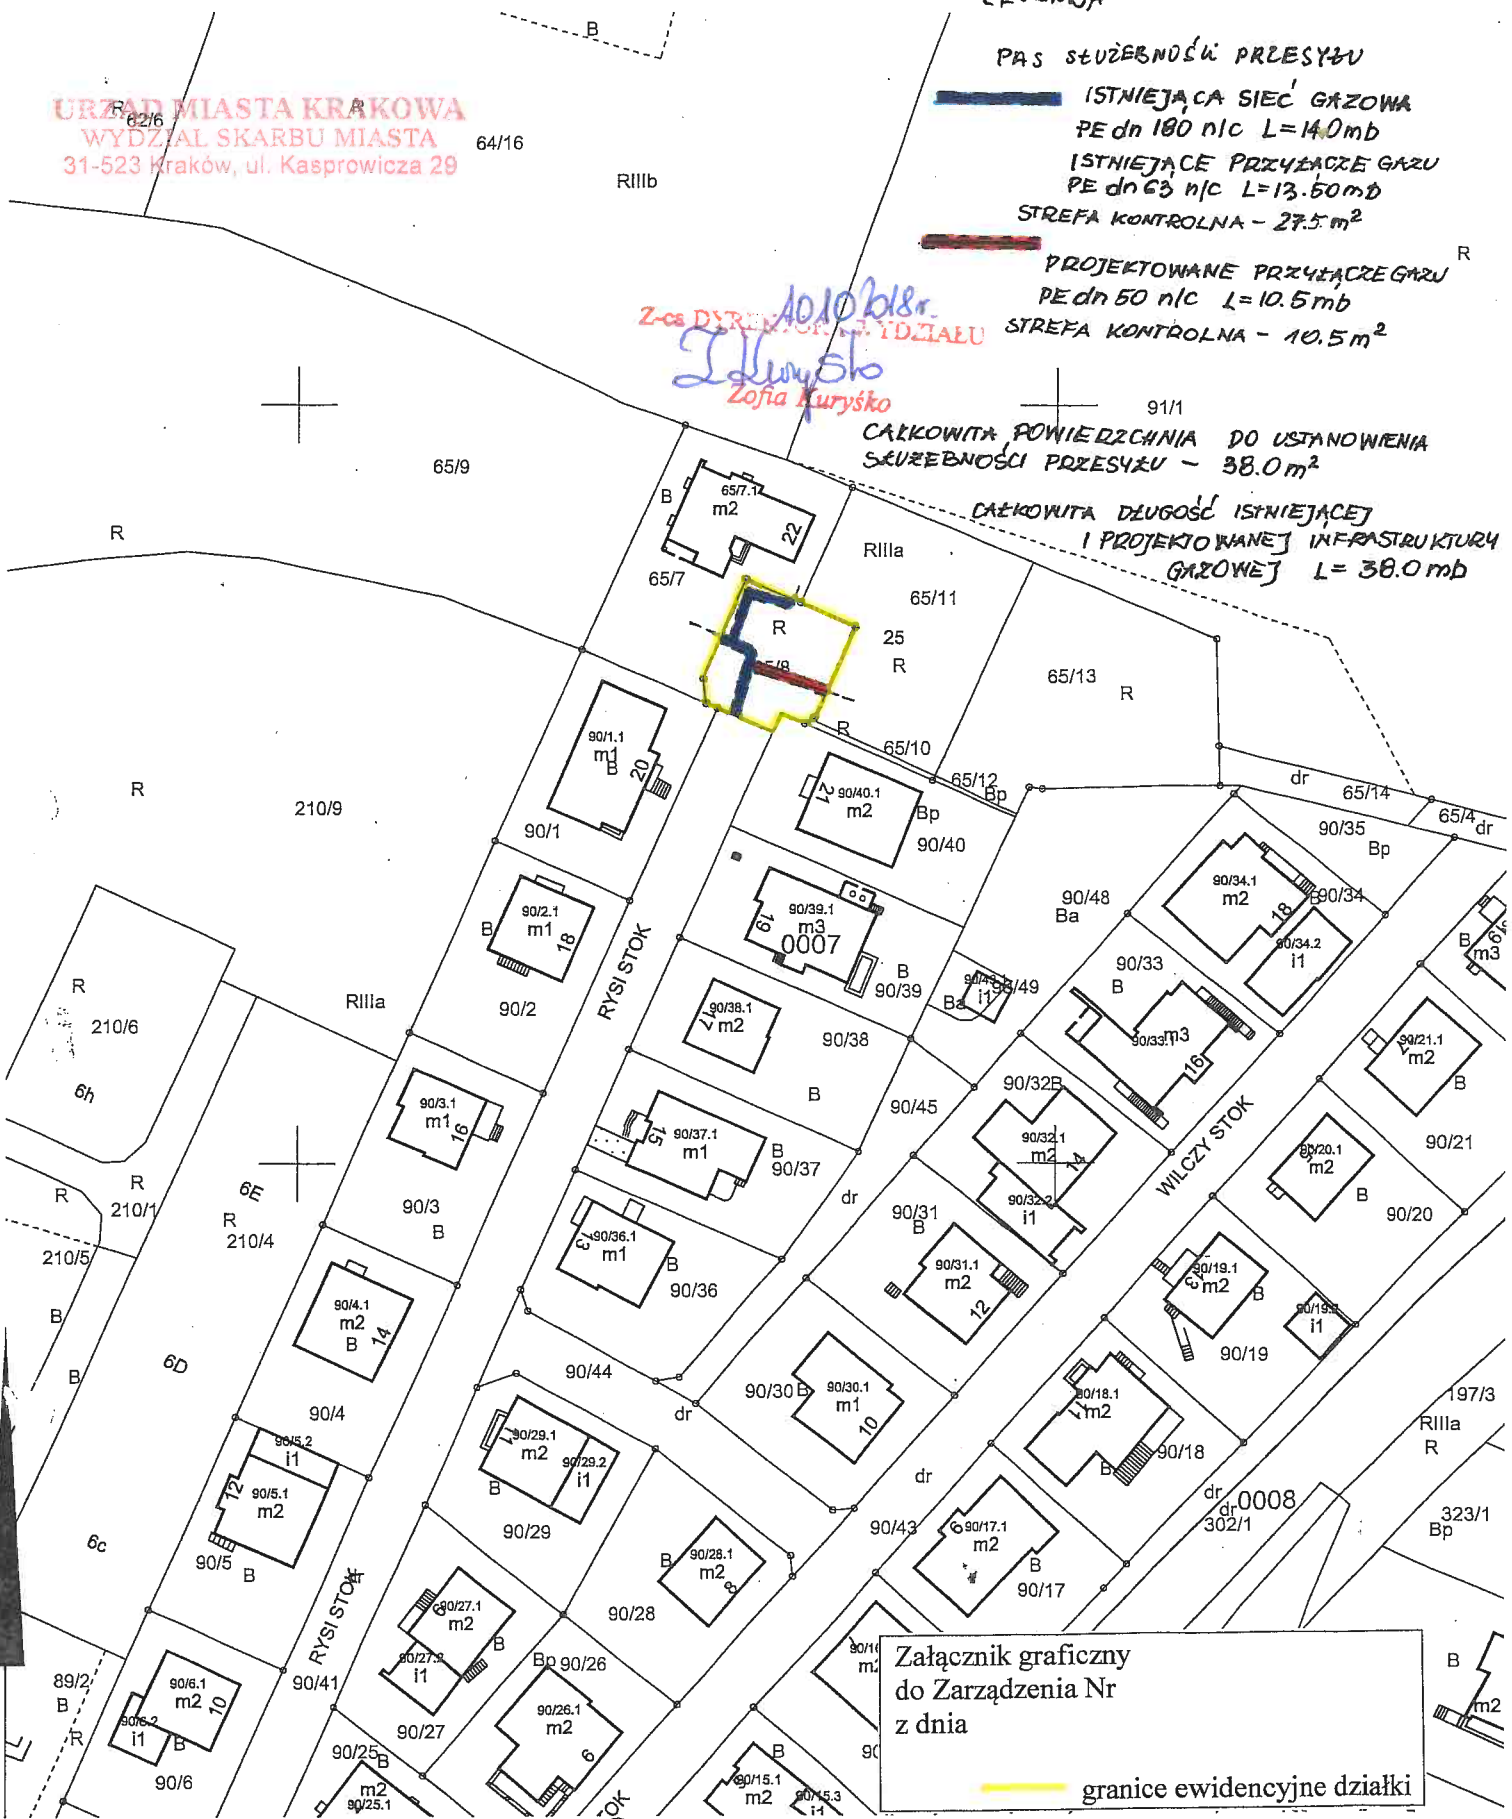

Załącznik graficzny
do Zarządzenia Nr
z dnia

granice ewidencyjne działki

MAPA EWIDENCYJNA

województwo: małopolskie
powiat: M. Kraków
jedn. ewid.: Krowodrza
obręb: 7
nr działki: 65/11, 65/10, 65/8, 65/7
sekcja: 7.125.10.09.2
arkusz mapy w KUL:
skala: 1:1000
układ współrzędnych: 2000
stan na dzień: 27-06-2017
wykonano przez: Małgorzata Adamczyk

inż. Tadeusz Jarecki
Upr. bud. do wykonywania i nadzoru
w zakresie instalacji i sieci wod-kan.
nr UAN 154/85 oraz wykonawstwa,
nadzoru i proj. w zakresie inst. sieci.
C.O. Gaz. Nr RP-Upr 202/91

PREZYDENT MIASTA KRAKOWA
GD-10.6642.....12542..... 2017

Poswiadcza się zgodność niniejszej kopii z treścią materiału państwowego zasobu geodezyjnego i kartograficznego	
Organ prowadzący państwowy zasób geodezyjny i kartograficzny	PREZYDENT MIASTA KRAKOWA
Nazwa materiału zasobu	mapa ewidencyjna
Identyfikator ewidencyjny materiału zasobu	3481-443/2000
Data wykonania kopii	27-06-2017
Imię, nazwisko i podpis osoby reprezentującej organ	z up. PREZYDENTA MIASTA <i>Małgorzata Adamczyk</i> Inspektor Wydziału Geodezji

Niniejsza mapa ewidencyjna jest wydrukiem z bazy danych powiatowego zasobu geodezyjnego i kartograficznego, która powstała na podstawie pomiaru bezpośredniego oraz digitalizacji mapy ewidencyjnej.