

imię i nazwisko	data	podpis	nr rys.
Magdalena Ogar	21.12.2021	<i>Mag</i>	rys.2

Załącznik graficzny Nr
Do Zarządzenia Prezydenta Miasta Krakowa


Nr
Z dnia


- Legenda:
- istniejąca infrastruktura teletechniczna
 - projektowana infrastruktura teletechniczna
 - pas gruntu niezbędny do obsługi infrastruktury

GŁÓWNY SPECJALISTA
Joanna Ladoś-Zajęc

KIEROWNIK REFERATU
Marta Dłonecka

Legenda

 pas służebności przesyłu

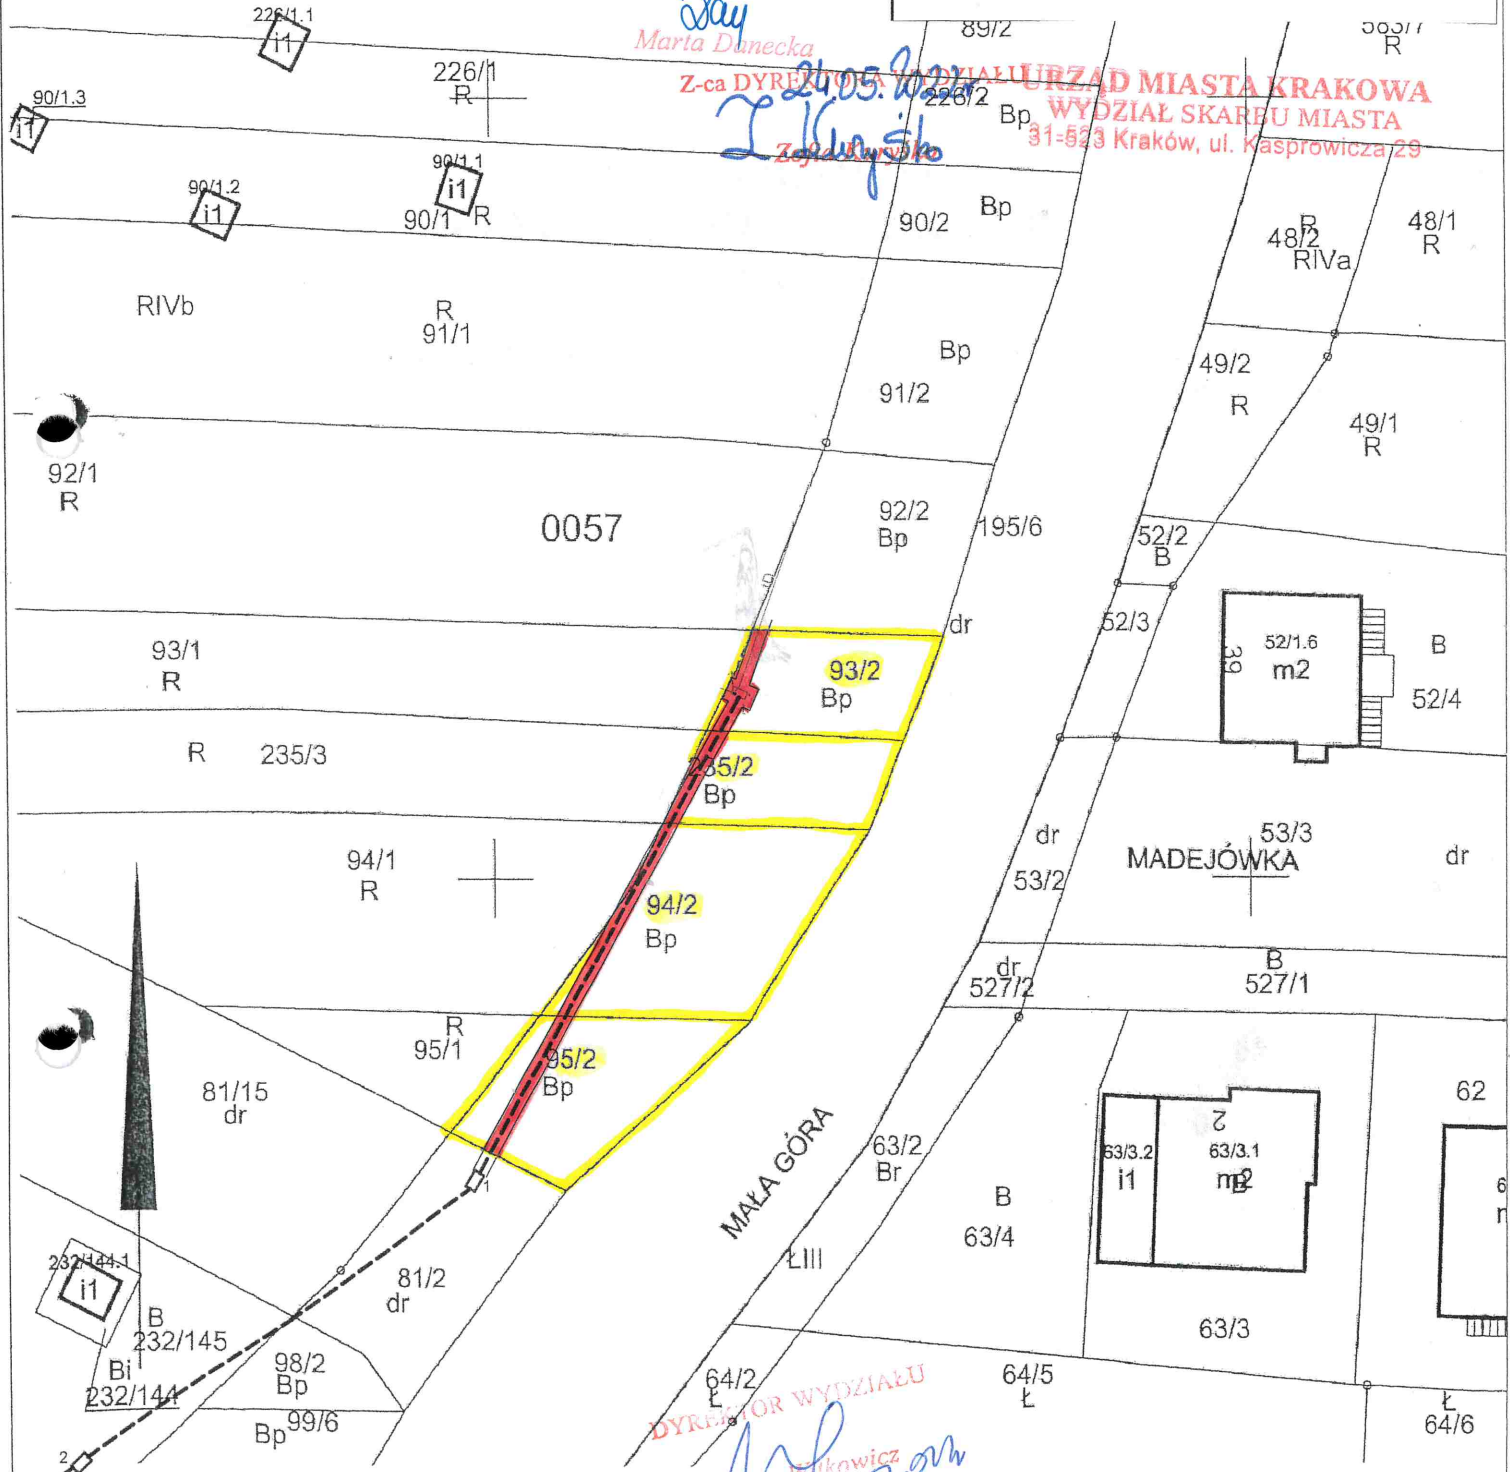

URZĄD MIASTA KRAKOWA
WYDZIAŁ SKARBU MIASTA
31-523 Kraków, ul. Kasprowicza 29

24.05.2021
Zajęc

DYREKTOR WYDZIAŁU
Maria Wilkiewicz

MAPA EWIDENCYJNA

województwo: małopolskie
powiat: M. Kraków
jedn. ewid.: Podgórze
obręb: 0057
nr działki: 93/2,94/2,95/2,235/2
sekcja: 7.124.12.12.3.2
arkusz mapy w KUL:
skala: 1:500
układ współrzędnych: 2000
stan na dzień: 26-11-2021
wykonano przez: Aneta Kolasa

PREZYDENT MIASTA KRAKOWA
GD-10.6642.....2021

Poświadczam się zgodnością niniejszej kopii z treścią materiału państwowego zasobu geodezyjnego i kartograficznego	
Organ prowadzący państwowy zasób geodezyjny i kartograficzny	PREZYDENT MIASTA KRAKOWA
Nazwa materiału zasobu	mapa ewidencyjna
Identyfikator ewidencyjny materiału zasobu	2611-173/2013
Data wykonania kopii	26-11-2021
Imię, nazwisko i podpis osoby reprezentującej organ	<i>Magdalena Ogar</i>