

Działka 75/1 obręb 15 Nowa Huta

Ogrodzony obszar o pow. 73,0 m² - sieciowa hydrofornia wraz z zagospodarowaniem

Obszar o pow. 3,0 m²- teren obsługi komunikacyjnej hydroforni w którym mieści się również istniejący przyłącz kan. DN150

Obszar o łącznej pow. 45,0 m² na którą składają się pasy służebności (dla:

- istniejący przyłącz kan. DN150 o długości 7,6 mb,
- istniejący przyłącz wod. DN40 o długości 5,3 m
- proj. przyłącz wod. DN40 o długości 4,8 mb,
- proj. sieci wod. DN150 (dwa odcinki) o łącznej długości 1,9 mb,

Skala 1:1000

Mapa powstała na podstawie aktualnej mapy ewidencji gruntów oraz mapy w skali 1:1000 dostarczonej przez projektanta.



Signed by /
Podpisano przez:



Marek Zapart

Date / Data:
2022-11-09
10:41

2022-11-09

Data i podpis

- komora hydroforni
- sieci wod kan
- projektowana instalacja elektryczna
- Ogrodzenie
- pas dla sieci
- obszar ogrodzony
- droga dojazdowa

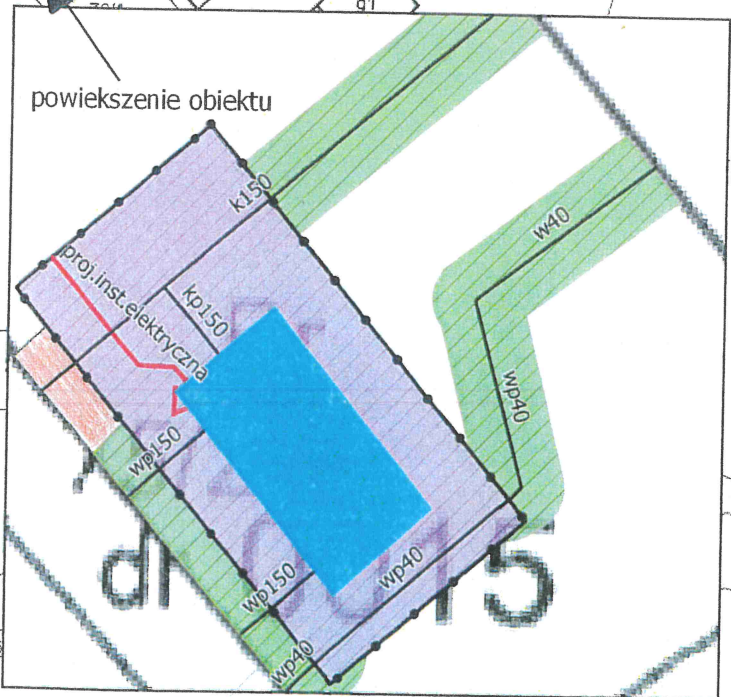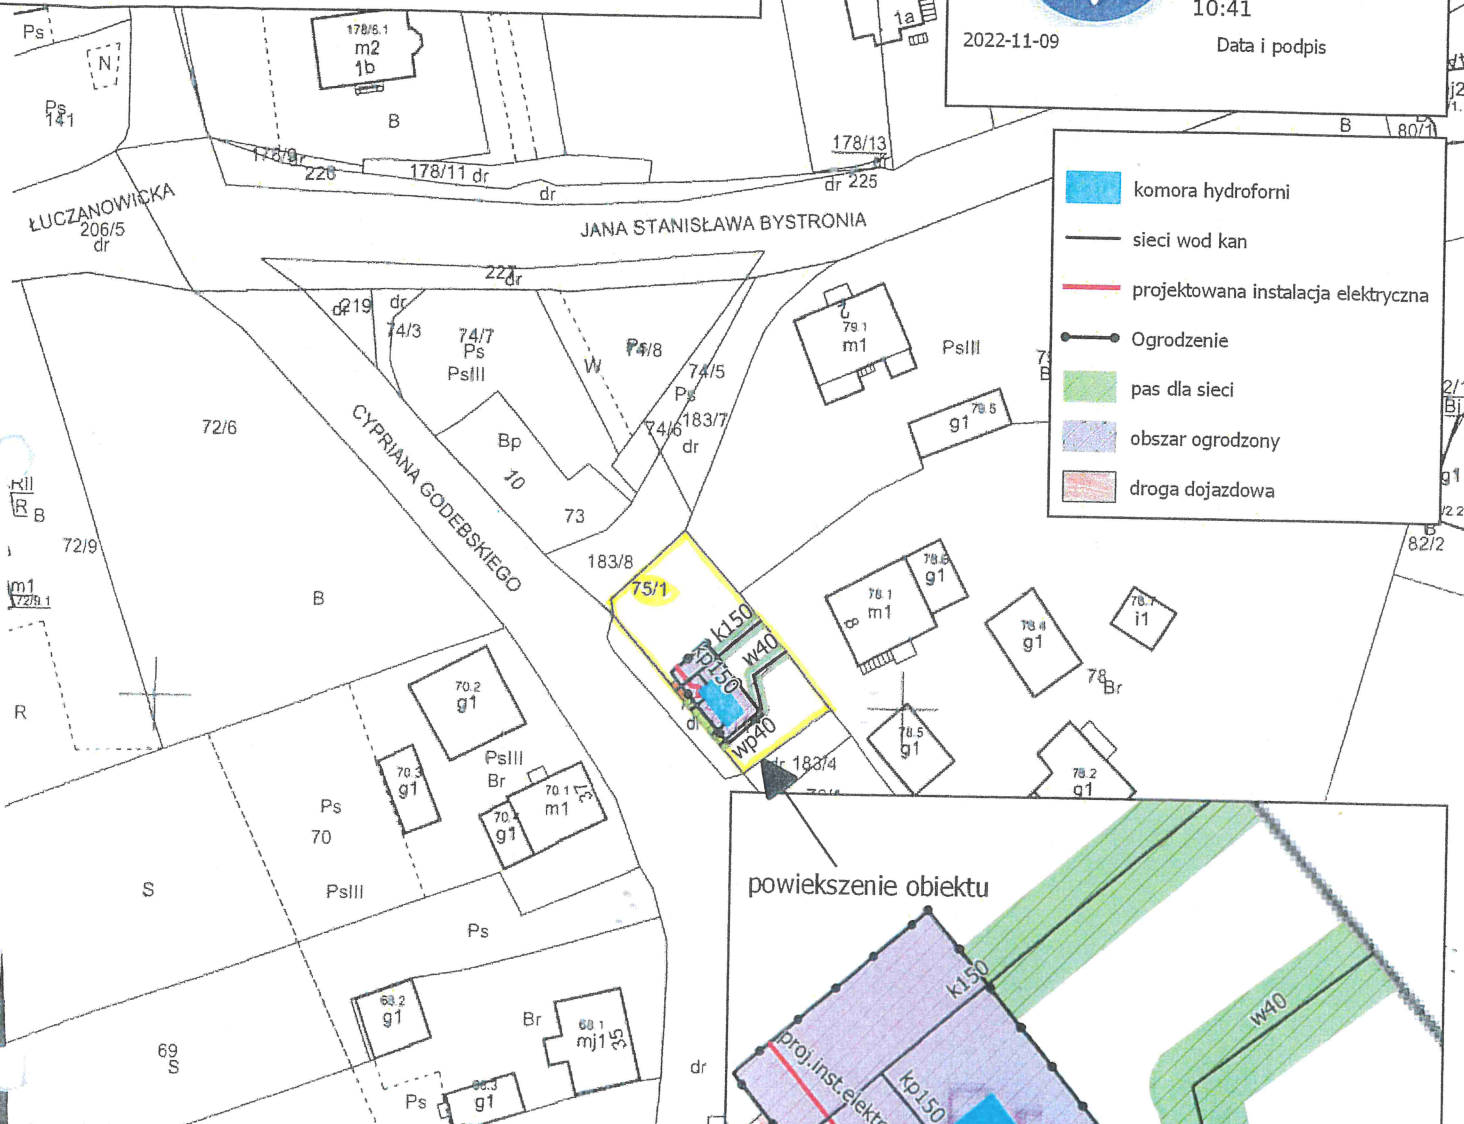

**Załącznik graficzny
do Zarządzenia Prezydenta Miasta Krakowa
Nr _____ z dnia _____**

LEGENDA

granica działki

MAPA EWIDENCYJNA

województwo: małopolskie
powiat: M. Kraków
jedn. ewid.: Nowa Huta
obręb: 0015
nr działki: 75/1
sekcja: 7 126.13.11.1
arkusz mapy w KUL:
skala: 1:1000
układ współrzędnych: 2000
stan na dzień: 29-07-2022
wykonano przez: Agnieszka Gos

DYREKTOR WYDZIAŁU
Maria Witkiewicz

PREZYDENT MIASTA KRAKOWA

GD-10 6642 11845 2022

Poświadczam zgodność niniejszej kopii z treścią materiału państwowego zasobu geodezyjnego i kartograficznego	
Organ prowadzący państwowy zasob geodezyjny i kartograficzny	PREZYDENT MIASTA KRAKOWA
Nazwa materiału zasobu	<i>mapa ewidencyjna</i>
Identyfikator ewidencyjny materiału zasobu	<i>3483-6/M</i>
Data wykonania kopii	<i>29-07-2022</i>
Imię i nazwisko podpisującego reprezentującego organ	<i>Ac</i>