

Załącznik do Zarządzenia Nr  
Prezydenta Miasta Krakowa  
z dnia

Skala 1:1000


Mapa powstała na podstawie mapy dostarczonej przez projektanta oraz na podstawie aktualnych danych dotyczących przebiegu sieci wodociągowych i kanalizacyjnych ujawnionych w Systemie Informacji Przestrzennej WMK S.A.

mgr inż. EWA ZYGMUNT-MIELEC  
Kraków, ul. Buraka 6/40  
Upr. bud. nr Masz/73/PWOS/08  
do proj. i kierowania pracami bud. bez. og.  
w spec. obs. planowania zasobów gosp. i urz.  
obrotowych, wentylacyjnych, gazowych, wod-kan.

2023-03-23

Data i podpis

Działka 176 obręb 30 Nowa Huta  
Kanał proj. DN250 - 2.3mb  
Kanał proj. DN300 - 4mb  
Pas dla działki - 12m2

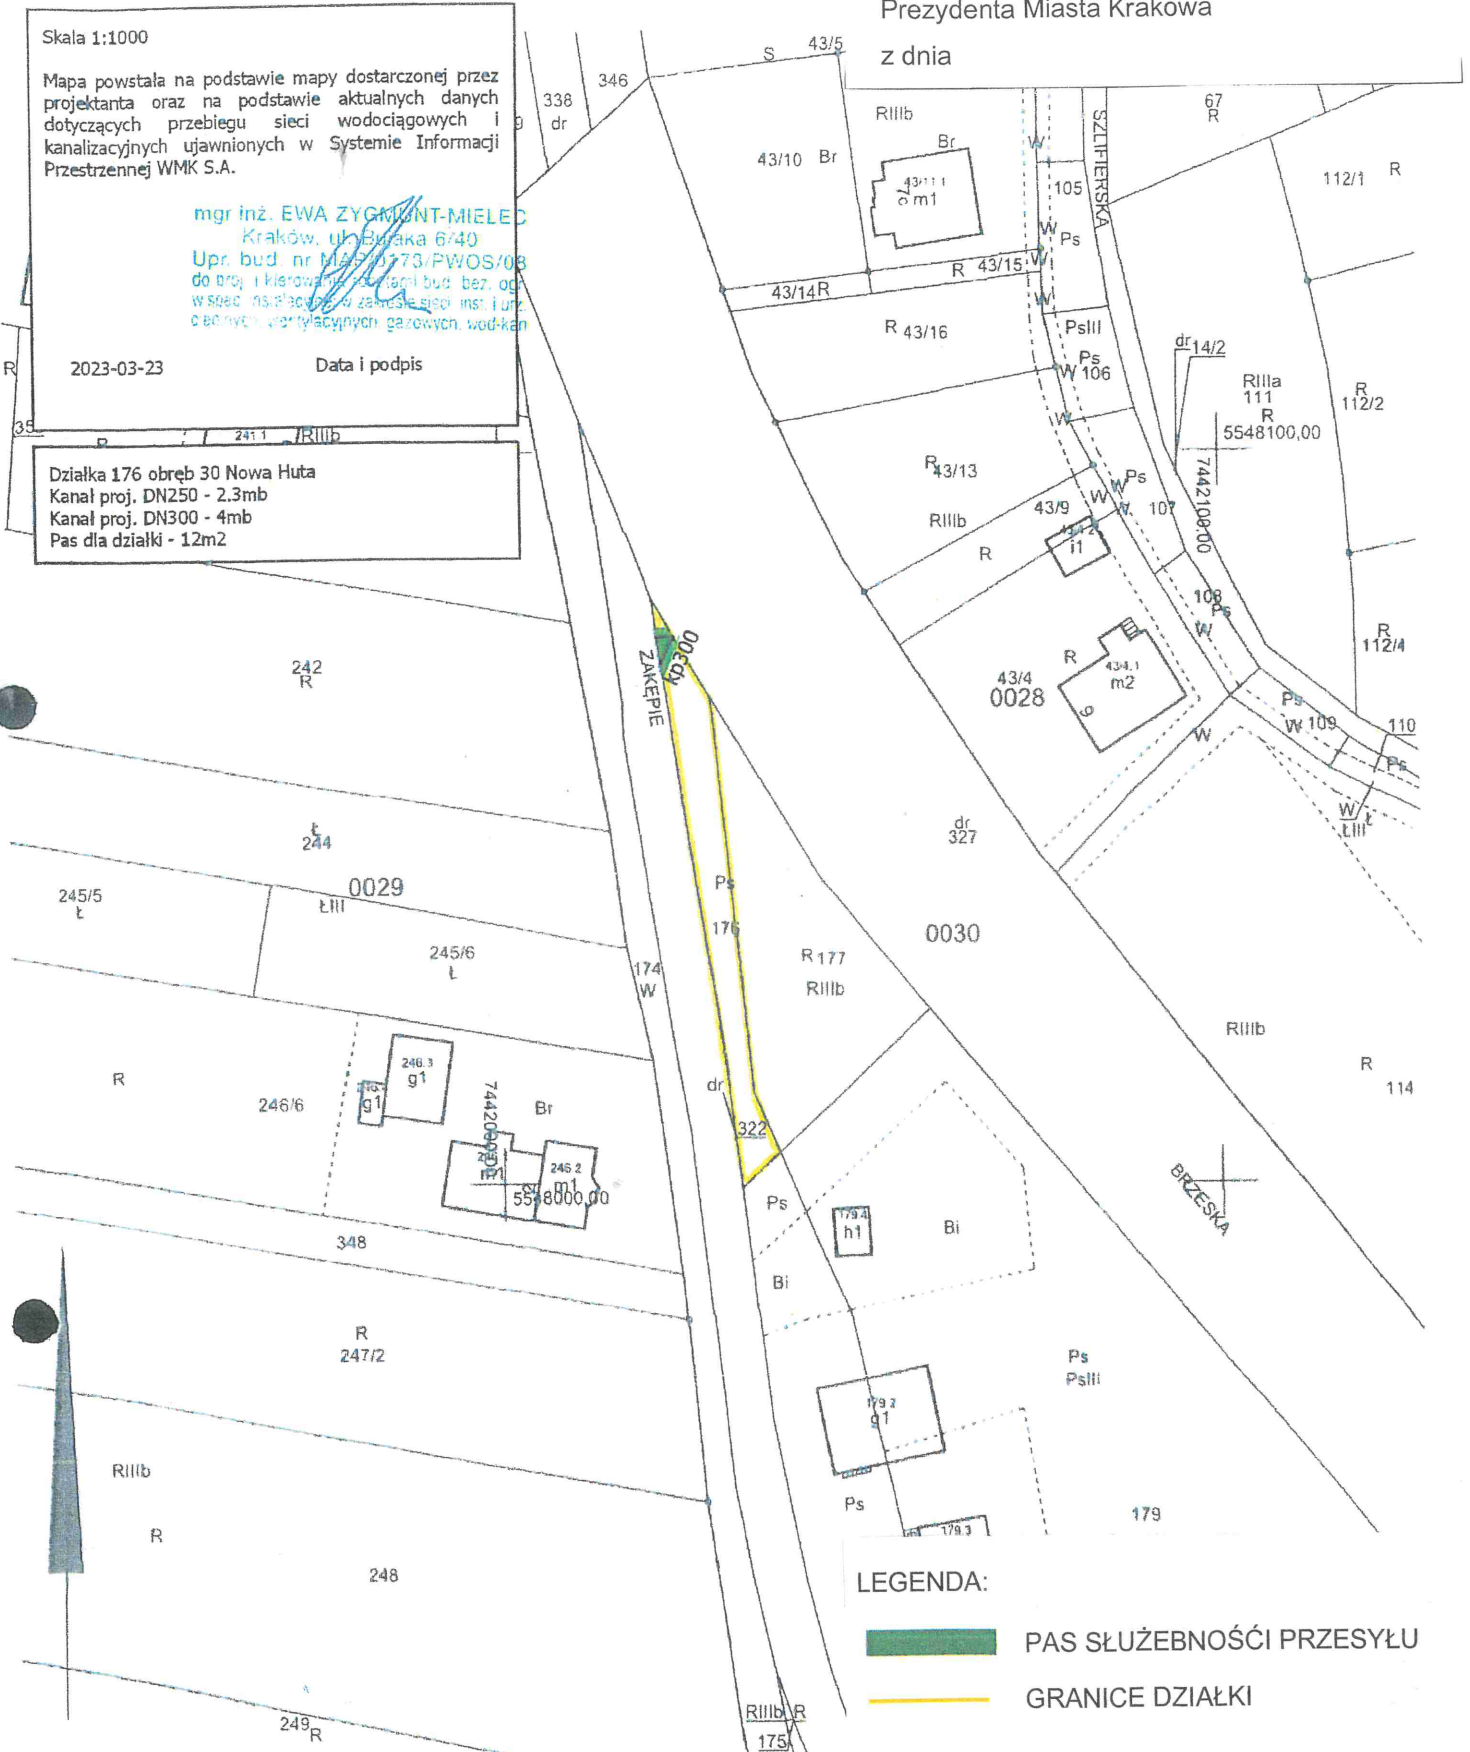

LEGENDA:



PAS SŁUŻEBNOŚCI PRZESYŁU



GRANICE DZIAŁKI

MAPA EWIDENCYJNA

województwo małopolskie  
powiat: M. Kraków  
jedn. ewid.: Nowa Huta  
obręb: 0030  
nr działki: 176  
sekcja: 7 125 13.09.4. 7 125 13 14.2  
arkusz mapy w KUL  
skala 1 1000  
układ współrzędnych: 2000  
stan na dzień: 03-03-2023  
wykonano przez: Iwona Gryziec

DYREKTOR WYDZIAŁU

Marta Wilkonia

PREZYDENT MIASTA KRAKOWA

GD 10 6642 3392. 2023

Posiada się zgodność numeracji z hasłem materiału państwowego zasobu geodezyjnego i kartograficznego	
Organ prowadzący państwową służbę geodezyjną i kartograficzną	PREZYDENT MIASTA KRAKOWA
Nr sprawy	mapa ewidencyjna
Wzrost sprawy	3548-3/2011
Wzrost sprawy	z upr. PREZYDENTA MIASTA
Wzrost sprawy	03-03-2023
Wzrost sprawy	Iwona Gryziec
Wzrost sprawy	w Wydziale Geodezji