



Działka 351/4 obręb 7 Podgórze
 Kanał tłoczny proj. DN110 - 30,6mb
 Pas dla działki - 65 m2
 Kanał proj. DN300 - 62,5mb
 Pas dla działki - 143 m2
 Pas dla działki łącznie- 208m2

Wjazd z kostki brukowej o pow. 5 m2

Ogrodzony obszar o pow. 67 m2 - pompownia wraz z zagospodarowaniem

Plac manewrowy o pow. 36 m2 - w którym mieszczą się:
 - komora czerpna,
 - kanał proj. DN300 - 4,5 mb,
 - kanał tłoczny proj. DN110 - 0,7 mb


Zieleń maskująca o pow. 26 m2 - w której mieszczą się:
 - komora odcinająca,
 - neutralizator odorów,
 - kanał proj. DN300 - 0,6 mb,
 - kanał tłoczny proj. DN110 - 4,7 mb

Komora zasuw o pow. 5 m2

Pas służebności łącznie: 280 m2

LEGENDA

- Ogrodzenia
- komora czerpna
- komora odcinająca
- plac manewrowy
- neutralizator odoru
- komora zasuw
- droga dojazdowa
- zieleń maskująca

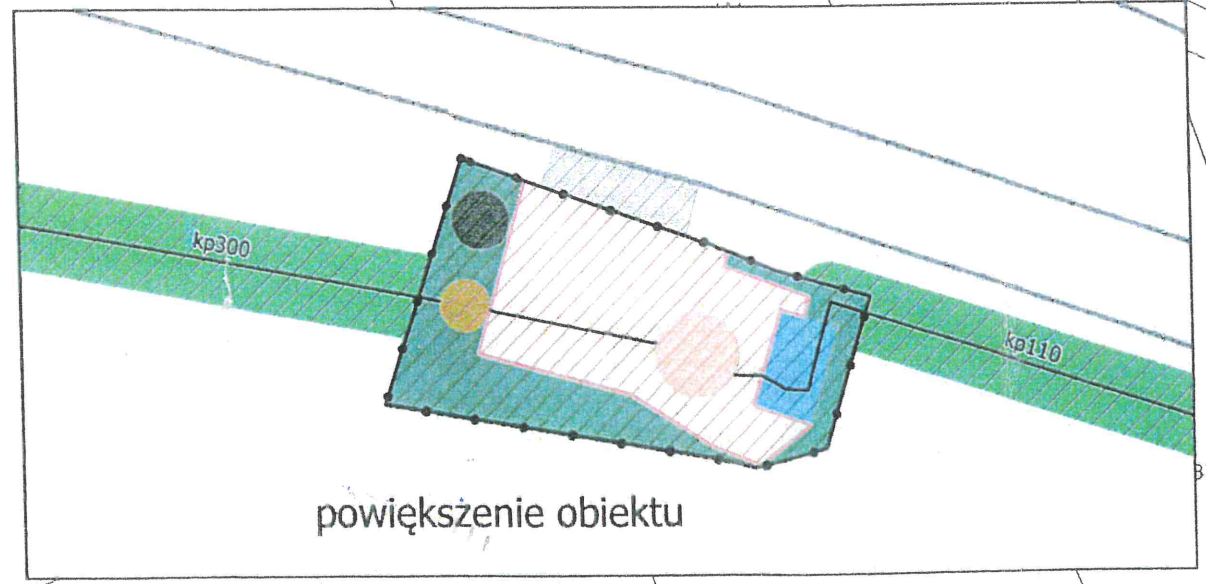

8.05.2024
 Z-ca DYREKTORA WYDZIAŁU
 Iwona Kuryśko

Załącznik graficzny do Zarządzenia Nr
 Prezydenta Miasta Krakowa
 z dnia

Skala 1:500
 Mapa powstała na podstawie aktualnej mapy ewidencji
 gruntów oraz mapy w skali 1:1000 dostarczonej przez
 projektanta.

mgr inż. EWA ZYGMUNT-MELEC
 Kraków, ul. Bujaka 8/40
 Upr. bud. nr MAP/0173/PW/RS/08
 do proj. i kierowania robotami bud. bez ogr.
 w spec. instalacyjnej w zakresie sieci, inst. i urz.
 ciepłych, wentylacyjnych, gazowych, wod-kan

2023-07-17 Data i podpis

MAPA EWIDENCYJNA
 województwo małopolskie
 powiat: M. Kraków
 jedn. ewid.: Podgórze
 obręb: 0007
 nr działki: 351/4
 sekcja: 7 124 11 01 3 2, 7 124 11 01 4 1
 arkusz mapy w KUL
 skala: 1:500
 układ współrzędnych: 2000
 stan na dzień: 25-05-2023
 wykonano przez: Iwona Gryziec

PREZYDENT MIASTA KRAKOWA
 GD-10 6642 8200 2023

Posiada służyć zgodność materiału z treścią materiału
 państwowego zasobu geodezyjnego i kartograficznego

PREZYDENT MIASTA
 KRAKOWA
 mapa ewidencyjna
 3546-356/2011
 25-05-2023
 Iwona Gryziec

Ministry map is a reproduction of the original map of the state geodesy and cartographic resource, which is the basis for the preparation of the map and the registration of the map.