

MAPA EWIDENCYJNA

województwo: małopolskie
 powiat: M. Kraków
 jedn. ewid.: Podgórze
 obręb: 0019
 nr działki: 335/6
 sekcja: 7.125.11.25.2, 7.125.11.25.4, 7.125.12.21.1, 7.125.12.21.3
 arkusz mapy w KUL:
 skala: 1:1000
 układ współrzędnych: 2000
 stan na dzień: 06-04-2023
 wykonano przez: Wojciech Wrecha

PREZYDENT MIASTA KRAKOWA



GD-10.6642..... 2023

Zofia Kurysko
 Zofia Kurysko
 Dyrektor Wydziału
 Geodezji i Kartografii

Posiadaacza się zgodności niniejszej kopii z treścią materiału parastanowczego zasobu geodezyjnego i kartograficznego	
Organ prowadzący parastanowczy zasob geodezyjny i kartograficzny	PREZYDENT MIASTA KRAKOWA
Nazwa materiału zasobu	mapa ewidencyjna
Identyfikator ewidencyjny materiału zasobu	3482-313/2011
Data wykonania kopii	06-04-2023
Imię, nazwisko i podpis osoby reprezentującej organ	<i>Wojciech Wrecha</i>

Załącznik graficzny nr 1 do Zarządzenia Prezydenta Miasta Krakowa z dnia	
Legenda	Nr
	pas służebności przesyłu
	granice działki

Niniejsza mapa ewidencyjna jest wydrukiem z bazy danych powiatowego zasobu geodezyjnego i kartograficznego, która powstała na podstawie pomiaru bezpośredniego oraz digitalizacji mapy ewidencyjnej.

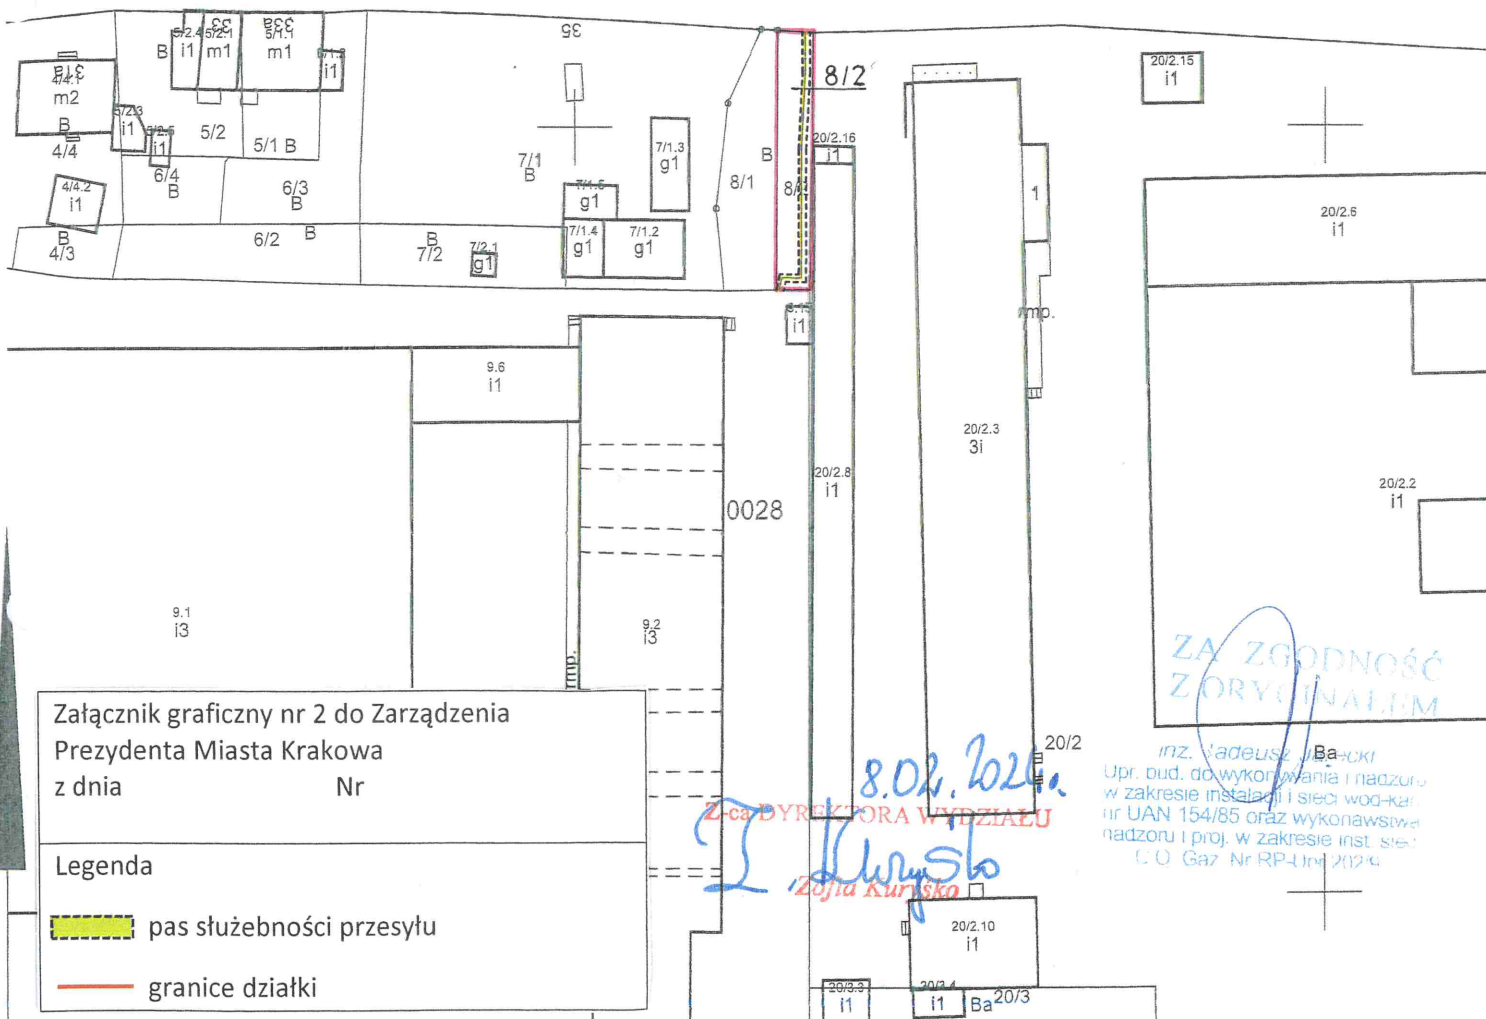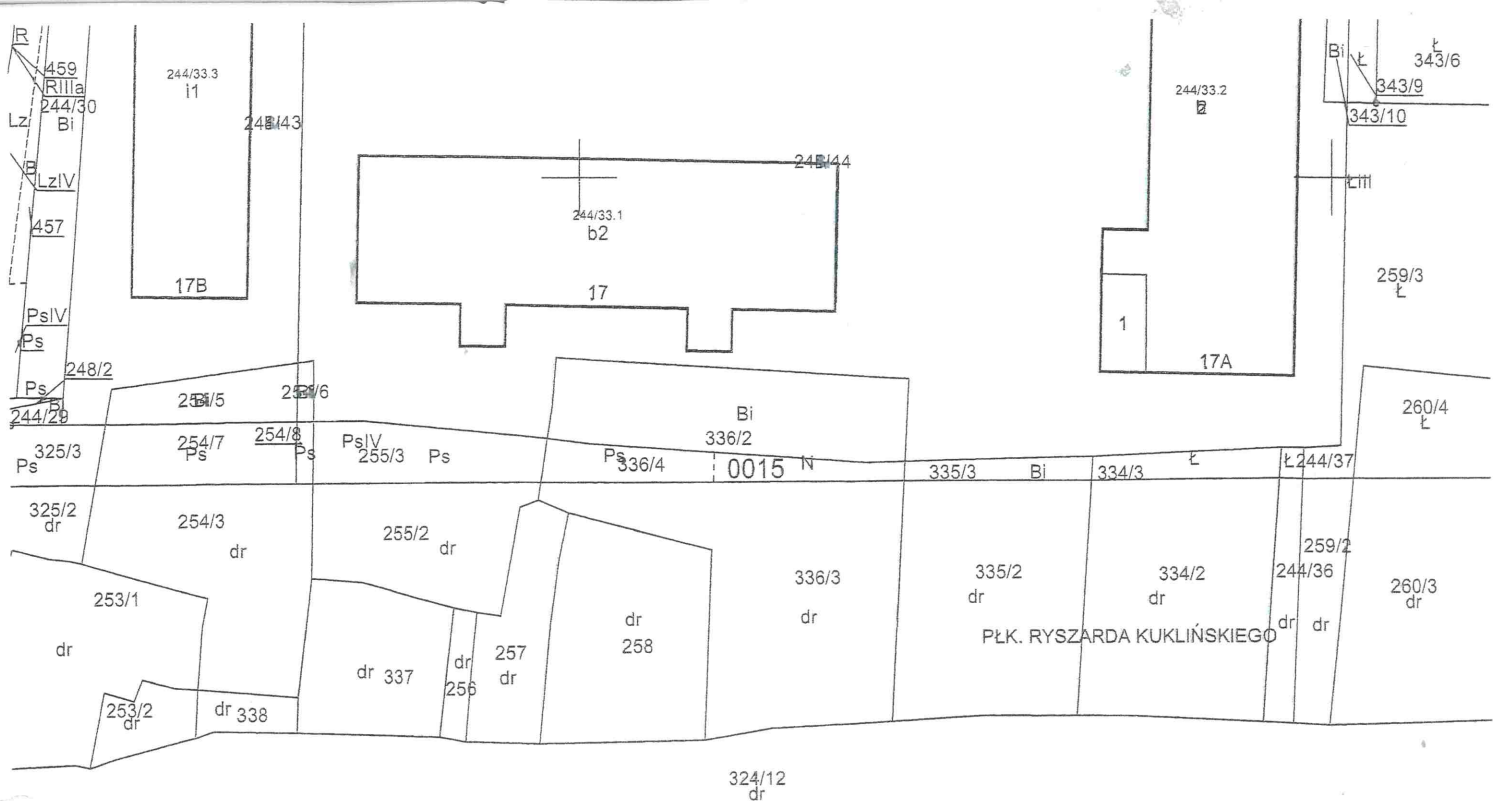

Załącznik graficzny nr 2 do Zarządzenia
Prezydenta Miasta Krakowa
z dnia _____ Nr _____

Legenda

pas służebności przesyłu

granice działki

8.02.2022
Z-ca DYREKTORA WYDZIAŁU
Zofia Kurysko

ZA ZGODNOŚĆ
Z ORYGINAŁEM

inż. Jacek Bałucki
Upr. bud. do wykonawstwa i nadzoru
w zakresie instalacji i sieci wod-kan
nr UAN 154/85 oraz wykonawstwo
nadzoru i proj. w zakresie inst. siec.
C.O. Gaz Nr RP-Upr. 2024

MAPA EWIDENCYJNA

województwo: małopolskie
powiat: M. Kraków
jedn. ewid.: Podgórze
obręb: 0028
nr działki: 8/1, 8/2
sekcja: 7.125.11.25.1, 7.125.11.25.3
arkusz mapy w KUL:
skala: 1:1000
układ współrzędnych: 2000
stan na dzień: 12-05-2022
wykonano przez: Wojciech Wlecha

PREZYDENT MIASTA KRAKOWA
GD-10.6642 *7409* 2022

Poświadczam zgodność niniejszej kopii z treścią materiału państwowego zasobu geodezyjnego i kartograficznego	
Organ prowadzący państwowy zasob geodezyjny i kartograficzny	PREZYDENT MIASTA KRAKOWA
Nazwa materiału zasobu	mapa ewidencyjna
Identyfikator ewidencyjny materiału zasobu	3610-660/2010
Data wykonania kopii	12-05-2022
Imię, nazwisko i podpis osoby reprezentującej organ	<i>Wojciech Wlecha</i> Starszy Inżynier Wydziału

Niniejsza mapa ewidencyjna jest wydrukiem z bazy danych powiatowego zasobu geodezyjnego i kartograficznego, która powstała na podstawie pomiaru bezpośredniego oraz digitalizacji mapy ewidencyjnej.