


Osiedlowa sieć ciepłownicza

Znak sprawy:
GS-08.6847.22.2022.AS
z dn. 23.09.2024 r.

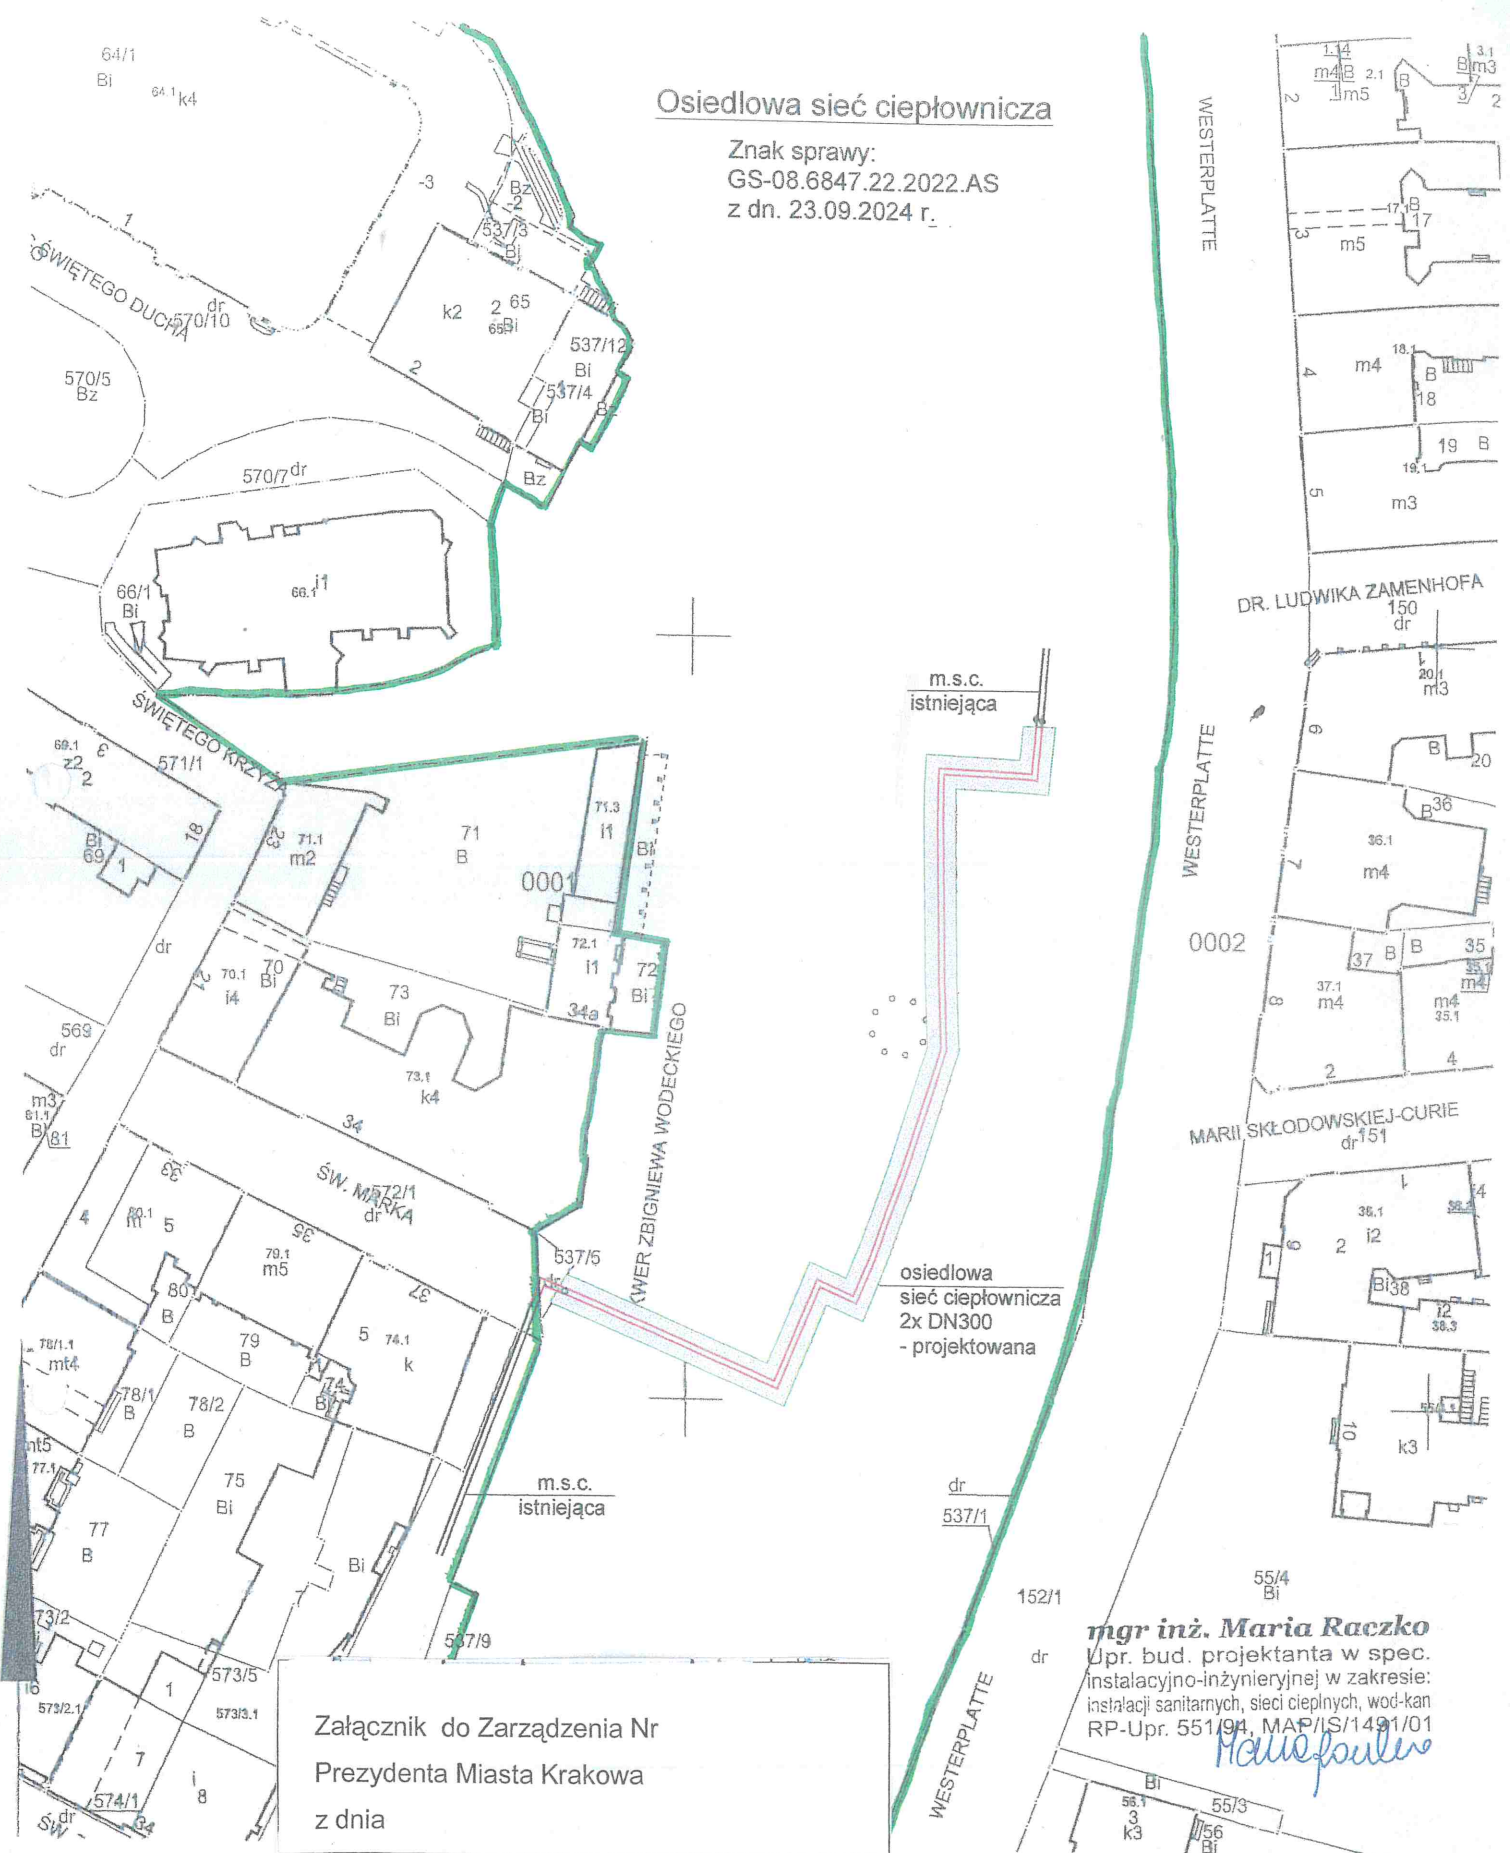

Załącznik do Zarządzenia Nr
Prezydenta Miasta Krakowa
z dnia

MAPA EWIDENCYJNA

LEGENDA

- pas eksploatacyjny służebności przesyłu
- osiedlowa sieć ciepłownicza - projektowana
- miejska sieć ciepłownicza - istniejąca

PREZYDENT MIASTA KRAKOWA

GD-10.6642... 5666 2021

województwo: małopolskie
powiat: M. Kraków
jedn. ewid.: Śródmieście
obręb: 0001
nr działki: 537/13
sekcja: 7.125.11.08.4, 7.125.11.13.2
arkusz mapy w KUL:
skala: 1:1000
układ współrzędnych: 2000
stan na dzień: 08-04-2021
wykonano przez: Alicja Wójciak

mgr inż. Maria Raczek
Upr. bud. projektanta w spec.
instalacyjno-inżynieryjnej w zakresie:
instalacji sanitarnych, sieci ciepłych, wod-kan
RP-Upr. 551/94, MAP/IS/1491/01

Handwritten signature: Mariusz...

Poświadczam zgodność niniejszej kopii z treścią materiału państwowego zasobu geodezyjnego i kartograficznego	
Organ prowadzący państwowy zasób geodezyjny i kartograficzny	PREZYDENT MIASTA KRAKOWA
Nazwa materiału zasobu	mapa ewidencyjna
Identyfikator ewidencyjny materiału zasobu	3546-1860/2008
Data wykonania kopii	08-04-2021
Imię, nazwisko i podpis osoby reprezentującej organ	<i>Handwritten signature: Alicja Wójciak</i>