MIEJSCOWY PLAN ZAGOSPODAROWANIA PRZESTRZENNEGO OBSZARU "RYBITWY PÓŁNOC"

ZASADY UZBROJENIA TERENU - PROJEKT
ZAŁĄCZNIK NR 2 DO UCHWAŁY NR..... RADY MIASTA KRAKOWA Z DNIA.....

SKALA 1:2000

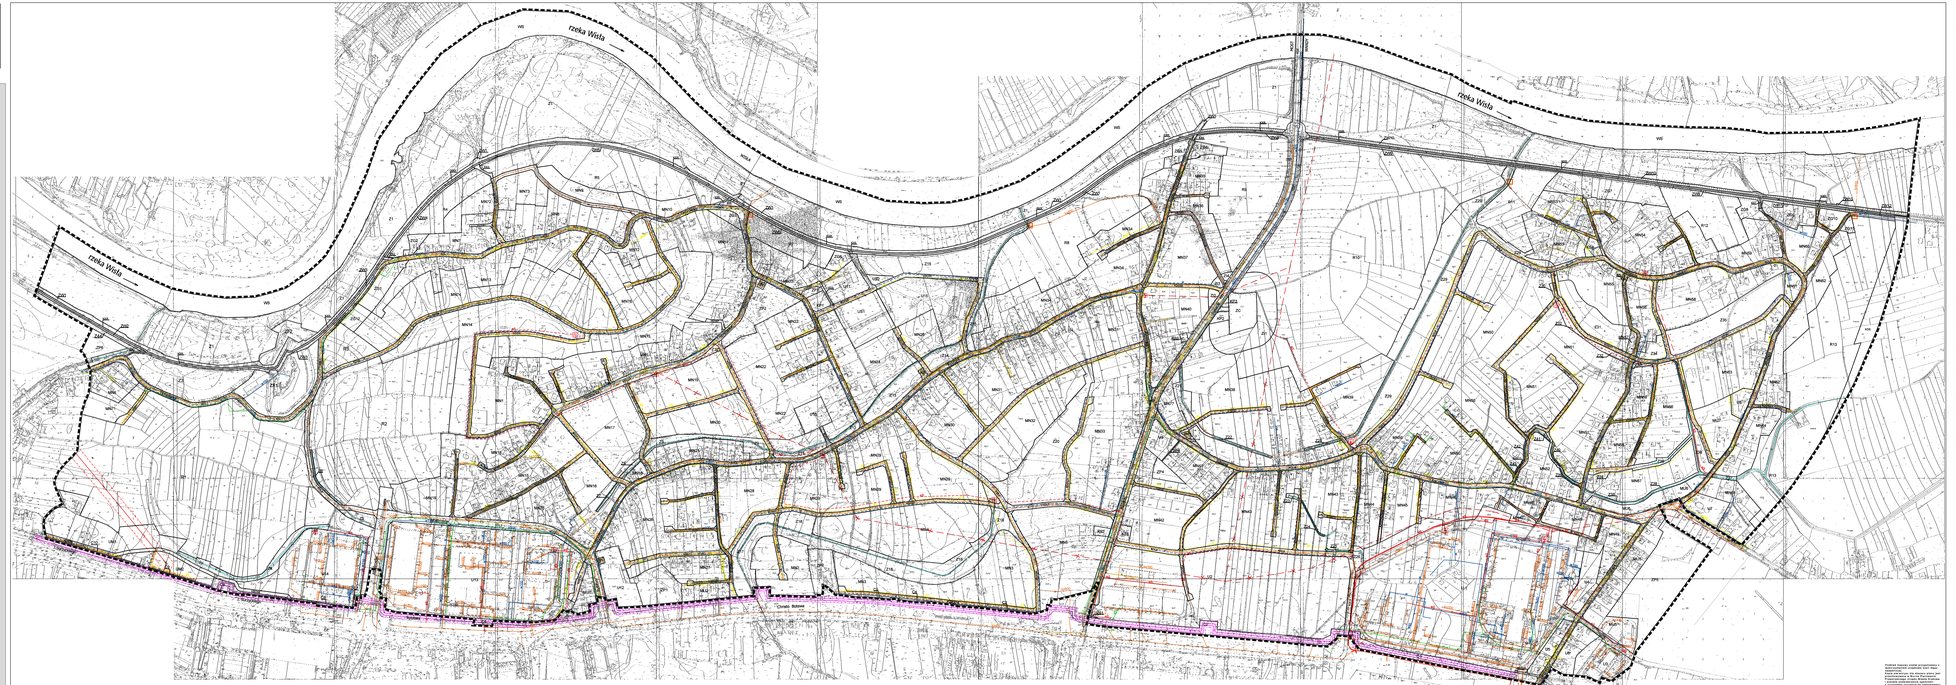

LEGENDA:

GRANICZENIA OGÓLNE
- granica opracowania obszaru planu
- linie rozgraniczające tereny o różnym przeznaczeniu lub o różnych zasadach zagospodarowania

1. TERENY MIESZKANIOWE
- MN — tereny zabudowy mieszkaniowej jednorodzinnej (MN2, MN3, MN5)
- MN — tereny zabudowy mieszkaniowej jednorodzinnej (MN1, MN4, MN6-MN69, MN71-MN77)
- MU — tereny zabudowy mieszkaniowo - usługowej (MU1, MU2, MU3-MU7)
- UM — tereny zabudowy usługowo - mieszkaniowej (UM1-UM2)

2. TERENY USŁUG
- U — tereny zabudowy usługowej (U1-U14, U15)
- US — tereny sportu i rekreacji (US1-US2)

3. TERENY ZIELENI (WOD)
- ZP — tereny zieleni urządzonej (ZP1-ZP7)
- Z — tereny zieleni nieurządzonej (Z1, Z2-Z10, Z11-Z26, Z28-Z35, Z37-Z44, Z51)
- ZF — tereny zieleni fortyfikacyjnej (ZF1-ZF2)
- ZW — tereny zieleni na obwałowaniach (ZW1-ZW12)
- ZG — tereny zieleni ogrodowej (ZG1-ZG12)
- ZC — teren cmentarza
- ZI — tereny zieleni izolacyjnej (ZI1-ZI4)
- R — tereny rolnicze (R1-R13)
- WS — teren wód powierzchniowych śródlądowych

4. TERENY KOMUNIKACJI
- KDS — teren drogi ekspresowej S7
- KDZ — teren drogi zbiorczej
- KDL — tereny dróg publicznych lokalnych (KDL1-KDL8)
- KDD — tereny dróg publicznych dojazdowych (KDD1-KDD53)
- KDW — tereny dróg wewnętrznych (KDW1-KDW22)
- KDX — tereny ciągów pieszo-jezdnych (KDX1-KDX19)
- KP — tereny parkingów (KP1-KP3)
- KS — tereny obsługi komunikacji samochodowej (KS1-KS4)

5. TERENY CIĄGÓW PIESZYCH I TRAS ROWEROWYCH
- KKR — teren ciągu pieszo-rowerowego
- KX — tereny ciągów pieszych (KX1-KX17)

6. TERENY INFRASTRUKTURY TECHNICZNEJ
- K — tereny przepompowni ścieków sanitarnych (K1-K5)
- C — tereny stacji ciepłowniczej (C1-C10)

7. GŁÓWNE ELEMENTY INFRASTRUKTURY TECHNICZNEJ

ZAOPATRZENIE W WODĘ
- istniejąca sieć wodociągowa
- planowana sieć wodociągowa
- istniejąca sieć wodociągowa wymagająca zmiany średnicy

KANALIZACJA
- istniejąca kanalizacja opadowa
- planowana kanalizacja opadowa
- zaplanowana kanalizacja opadowa
- planowana przepompownia wód opadowych
- istniejąca kanalizacja sanitarna
- planowana kanalizacja sanitarna
- zaplanowana kanalizacja sanitarna
- istniejąca kanalizacja sanitarna tłoczna
- planowana kanalizacja sanitarna tłoczna
- istniejąca przepompownia ścieków sanitarnych
- planowana przepompownia ścieków sanitarnych
- rowy odwadniające

GAZOWNICTWO
- istniejący gazociąg średniego ciśnienia
- istniejący gazociąg wymagający zmiany średnicy
- planowany gazociąg

ELEKTROENERGETYKA
- istniejąca stacja trafo
- planowana stacja trafo
- istniejąca linia napowietrzna SN
- planowana linia napowietrzna SN
- istniejąca linia napowietrzna SN przeznaczona do likwidacji
- istniejąca linia napowietrzna WN

TELEKOMUNIKACJA
- istniejąca kanalizacja teletechniczna

ODPLYWNICTWO
- istniejąca sieć ciepłownicza

STREFY OCHRONNE
- strefa ochronna od napięcia ciepłowniczej
- informacyjna strefa ochronna od linii WN

0 m 50 m 100 m 150 m 200 m 250 m

	TEMAT PLAN:	MIEJSCOWY PLAN ZAGOSPODAROWANIA PRZESTRZENNEGO OBSZARU "RYBITWY PÓŁNOC"			
	TYTUŁ RYSUNKU:	ZASADY UZBROJENIA TERENU - PROJEKT			
	FAZA PROJEKTU:	PROJEKT UCHWAŁY RADY MIASTA KRAKOWA			
	SKALA:	1:2000	NR RYSUNKU:	1	
	DATA OPRACOWANIA:	maj 2018	BRANŻA:	U,WM	
	PRZY WSPÓŁPRACY:		DATA: DATA: WG UPRAWOMOCNIENIA	STRONA:	
KIEROWNIK ZESPOŁU:	mgr inż Piotr				
ZESPÓŁ AUTORSKI:	mgr inż. Małgorzata Tabaka			DATA: DATA: WG UPRAWOMOCNIENIA	
	mgr inż. Piotr Jaworski				
	mgr inż. arch. Małgorzata Chodowska				
	mgr inż. arch. Beata Ochij			07.2022	
	mgr Filip Kapciak				
WSPÓŁPRACA:	mgr inż. Grzegorz Kozak				
OPRACOWANIA BRANŻOWE:	mgr inż. Jarosław Kuczyński				
	mgr inż. Andrzej Kuczyński				
KONSULTACJA:	mgr inż. Stanisław Hołowiak			mgr arch. Hanna Kozak	
SZCZEGÓŁOWE UZGODNIENIA TECHNICZNE:	mgr inż. Jerzy Kozak			mgr arch. Jacek Wiśniewski	