
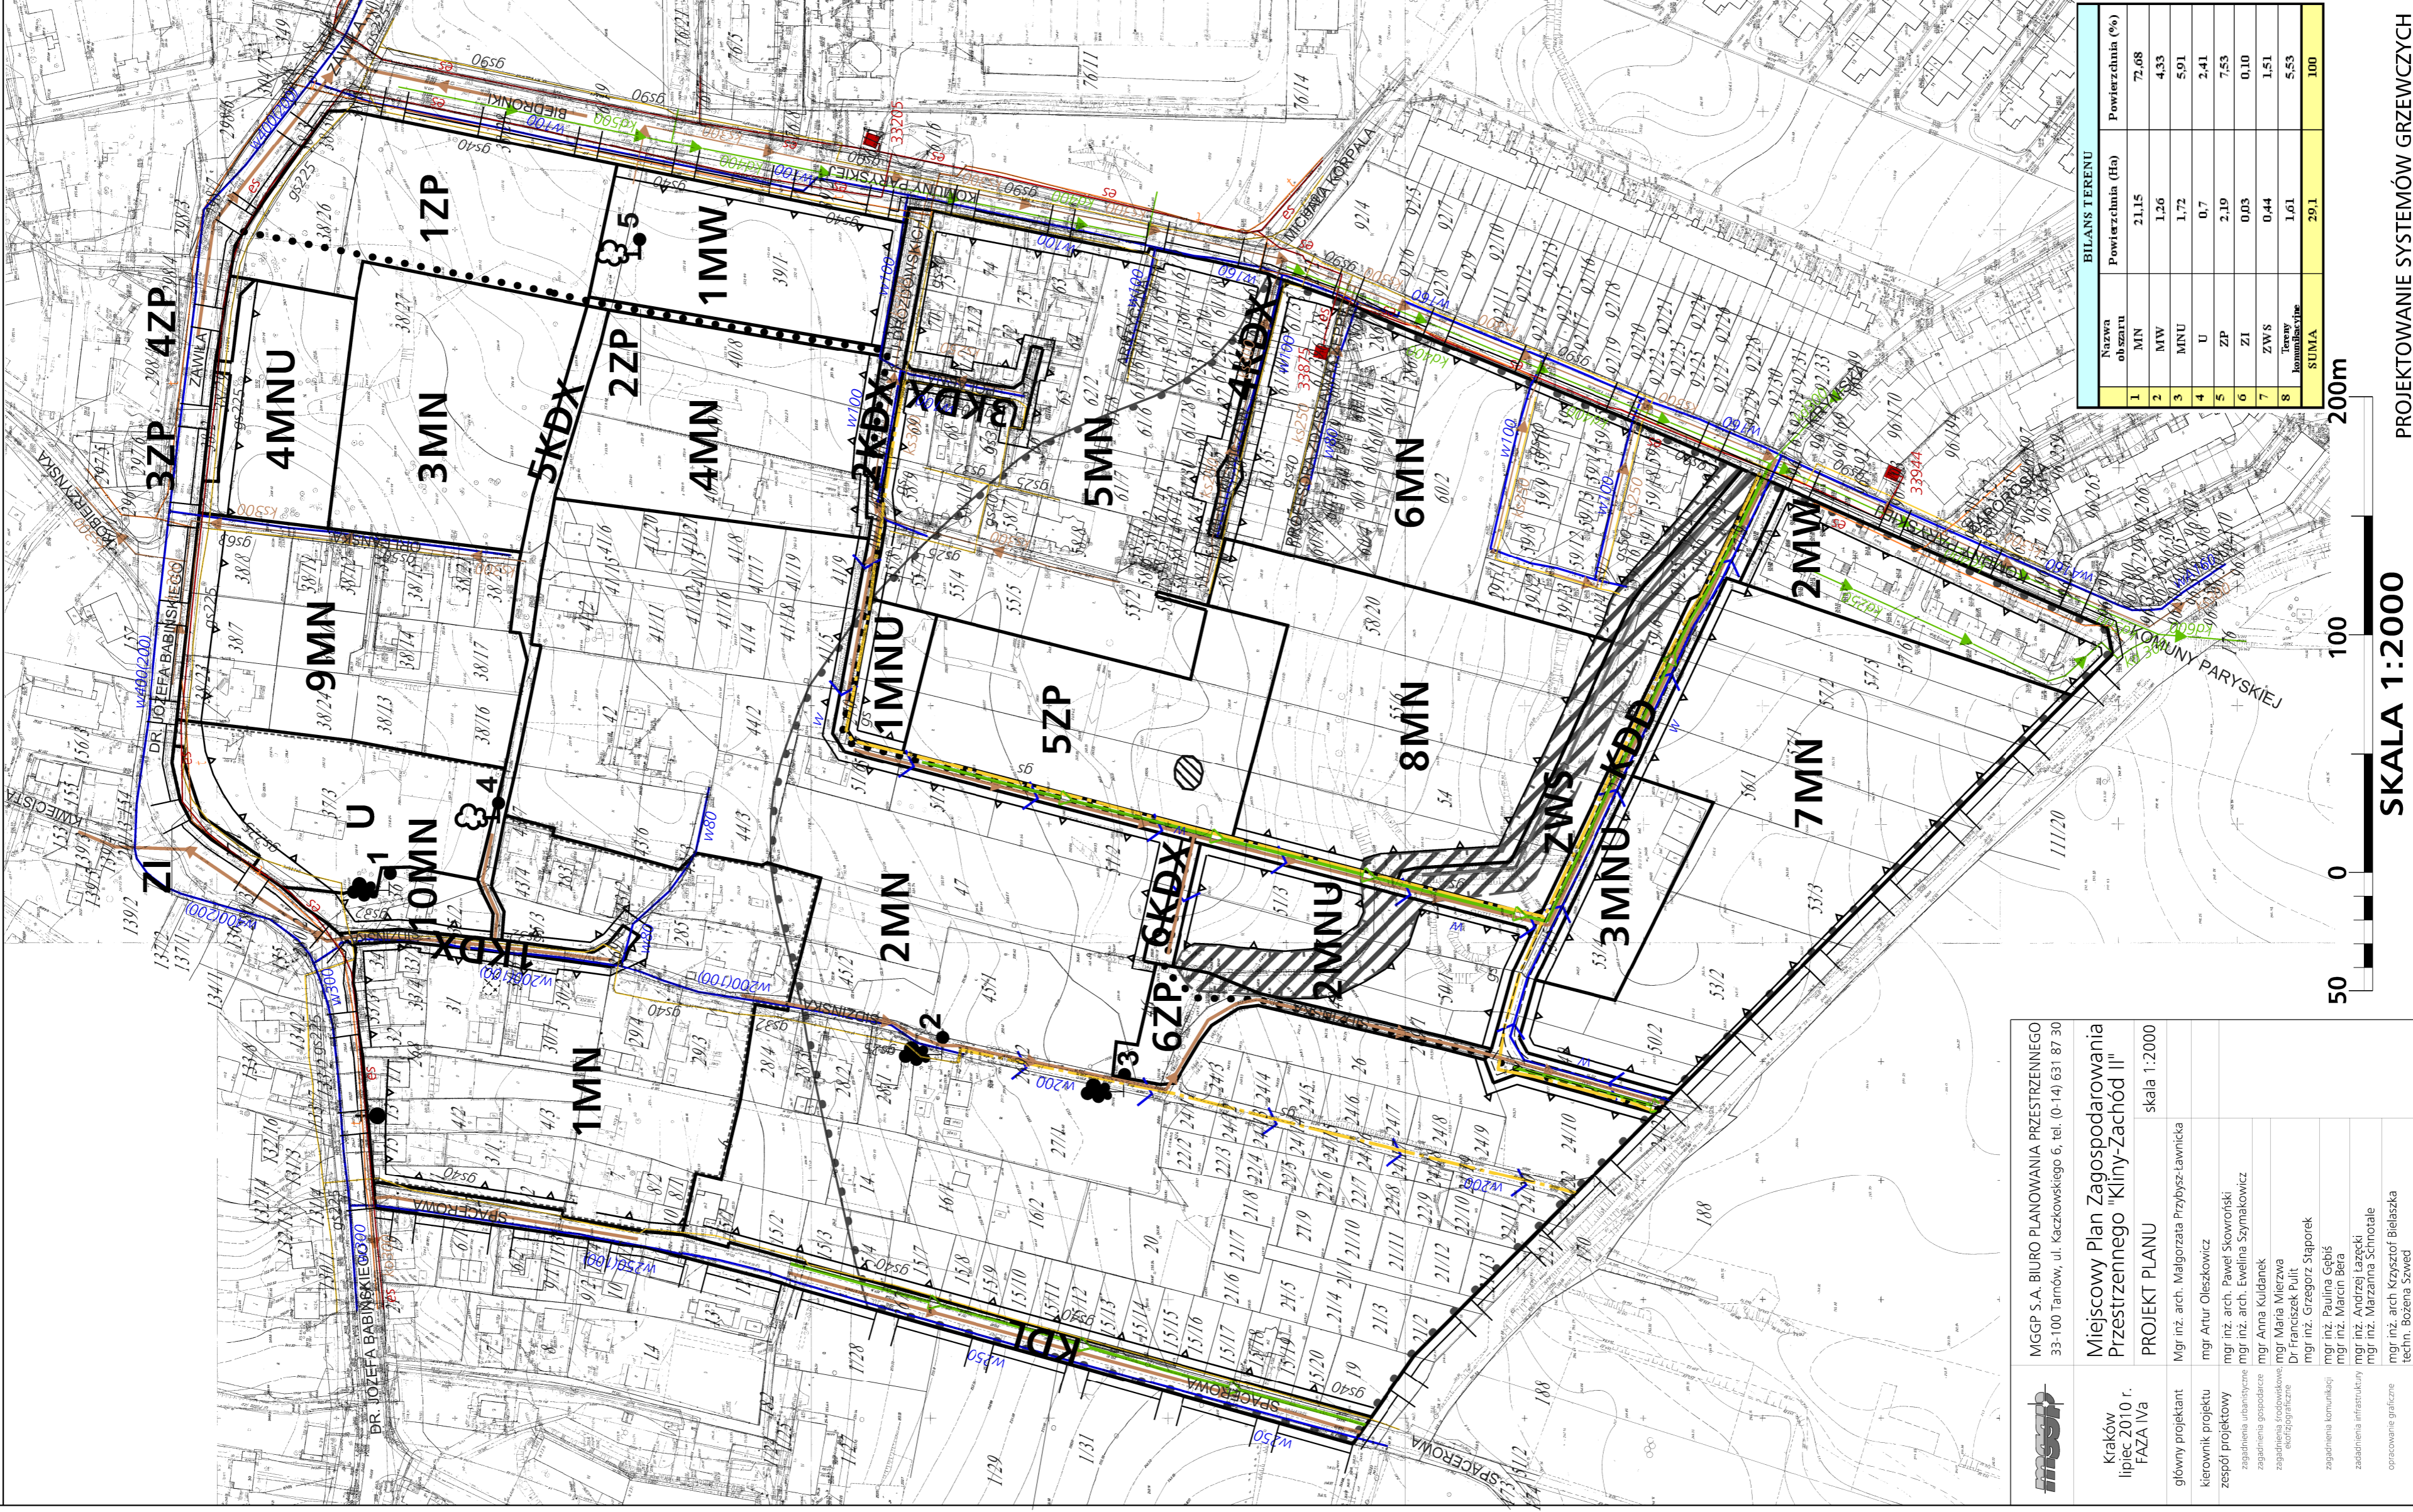


# MIEJSCOWY PLAN ZAGOSPODAROWANIA PRZESTRZENNEGO OBSZARU "KLINY - ZACHOD II"

Załącznik Nr 2  
do Uchwały Nr  
Rady Miasta Krakowa  
z dnia

## RYSunEK ROZWIĄZAŃ INFRASTRUKTURY TECHNICZNEJ

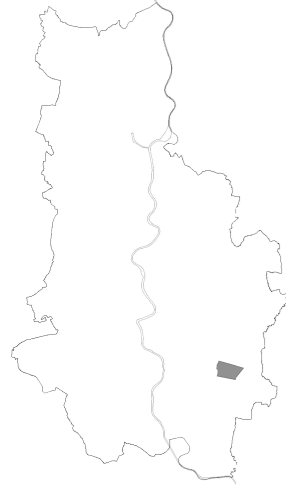

SKALA 1:2000

PROJEKTOWANIE SYSTEMÓW GRZEWCZYCH  
32-086 WĘGRZCE UL. C12 NR 5  
TEL/FAX 285-74-41, 501 250 539

OPRACOWAL : ANDRZEJ ŁĄŻECKI  
MARZANNA SCHNOTALE

### LEGENDA:

#### USTALENIA PLANU

- granica obszaru objętego planem
- linie rozgraniczające tereny o różnym przeznaczeniu lub o różnych warunkach zabudowy i zagospodarowania terenu
- MW** teren zabudowy mieszkaniowej wielorodzinnej
- MN** teren zabudowy mieszkaniowej jednorodzinnej
- MNU** teren zabudowy mieszkaniowo-usługowej
- U** teren usług komercyjnych
- ZI** teren zieleni izolacyjnej
- ZP** teren zieleni urządzonej
- ZWS** teren obudowy biologicznej wraz z ciekami
- KDL** teren drogi publicznej klasy L (lokalnej)
- KDD** teren drogi publicznej klasy D (dojazdowej)
- KDX** teren komunikacji publicznej
- projektowana trasa rowerowa
- nieprzekraczalne linie zabudowy
- okazy drzew wskazane do ochrony
- obiekty ujęte w gminnej ewidencji zabytków
- krzyż przydrożny ujęty w gminnej ewidencji zabytków
- STREFA "A" integracji z zachowanym najstarszym układem zabudowy
- strefa hydrogeniczna

#### USTALENIA WYNIKAJĄCE Z PRZEPISÓW ODRĘBNYCH

- udokumentowane stanowiska archeologiczne
- strefa nadzoru archeologicznego
- pomniki przyrody ożywionej

#### ELEMENTY INFORMACYJNE NIE BĘDĄCE USTALENIAMI PLANU

- naturalny ciek Sidzinka
- obudowa biologiczna ciek
- oś drogi
- krawężń jezdni

#### INFRASTRUKTURA TECHNICZNA

- sieć wodociągowa istniejąca
- sieć wodociągowa planowana
- kanalizacja sanitarna istniejąca
- kanalizacja sanitarna planowana
- kanalizacja opadowa istniejąca
- kanalizacja opadowa planowana
- linia elektroenergetyczna kablowa 15 kV istniejąca
- stacja transformatorowa SN/nn istniejąca
- sieć gazowa średniego ciśnienia istniejąca
- sieć gazowa średniego ciśnienia planowana
- sieć telekomunikacyjna istniejąca
- sieć telekomunikacyjna planowana

BILANS TERENU		
Nazwa obszaru	Powierzchnia (tłb)	Powierzchnia (%)
1 MN	2115	72,68
2 MW	126	4,33
3 MNU	172	5,01
4 U	0,7	2,41
5 ZP	219	7,53
6 ZI	0,03	0,10
7 ZWS	0,44	1,51
8 Tereny komunikacyjne	1,61	5,53
<b>SUMA</b>	<b>29,1</b>	<b>100</b>

	MGGP S.A. BIURO PLANOWANIA PRZESTRZENNEGO 33-100 Tarnów, ul. Kaczkowskiego 6, tel. (0-14) 631 87 30
Kraków lipiec 2010 r. FAZA IVa	Miejscowy Plan Zagospodarowania Przemysłowego "Kliny-Zachód II"
główny projektant	mgr inż. arch. Małgorzata Przybylska-Lawitka
kierownik projektu	mgr Artur Oleszkowicz
zespół projektowy	mgr inż. arch. Paweł Skowronski mgr inż. arch. Ewelina Szymalowicz
zespół inżynierski	mgr Anna Kulbaniak mgr Maria Mierzwa mgr inż. inżynieria mgr inż. Marcin Bera mgr inż. Marzanna Schnotale
zespół inżynierski	mgr inż. arch. Krzysztof Bielszka inż. inż. Barbara Świed
zespół inżynierski	mgr inż. arch. Krzysztof Bielszka inż. inż. Barbara Świed