

**UCHWAŁA NR CXI/2899/18
RADY MIASTA KRAKOWA**

z dnia 26 września 2018 r.

**w sprawie wyrażenia zgody na sprzedaż w drodze przetargu
ustnego nieograniczonego nieruchomości gruntowych, stanowiących
własność Gminy Miejskiej Kraków, niezabudowanych i zabudowanej
budynkiem mieszkalnym, położonych w Krakowie przy ul. Grochowej Nr 36.**

Na podstawie art. 18 ust. 2 pkt 9 lit. „a” ustawy z dnia 8 marca 1990 r. o samorządzie gminnym (tekst jednolity Dz. U. z 2018 r., poz. 994, poz. 1000, poz. 1349 poz. 1432), § 4 pkt 5 uchwały Nr XV/99/03 Rady Miasta Krakowa z dnia 7 maja 2003 r. w sprawie zasad gospodarowania nieruchomościami Gminy Miejskiej Kraków (Dz. Urz. Woj. Małop. z 2017 r. poz. 741) – uchwała się, co następuje:

§ 1. Wyraża się zgodę na sprzedaż w drodze przetargu ustnego nieograniczonego nieruchomości gruntowych, o powierzchni 0,0584 ha, stanowiących własność Gminy Miejskiej Kraków, wskazanych na załączniku graficznym, składających się z niezabudowanych działek nr 196/6 o powierzchni 0,0247 ha objętej księgą wieczystą nr KR1P/00099184/8 i nr 196/9 o powierzchni 0,0014 ha, objętej księgą wieczystą nr KR1P/00053879/3 oraz działki ewidencyjnej nr 195 o powierzchni 0,0323 ha, objętej księgą wieczystą nr KR1P/00193111/5, zabudowanej budynkiem mieszkalnym jednorodzinnym w zabudowie bliźniaczej, położonych w obrębie P-28, jednostka ewidencyjna Podgórze, przy ul. Grochowej Nr 36. Obszar, w skład którego wchodzi nieruchomości, nie podlega ustaleniom miejscowego planu zagospodarowania przestrzennego. Według wskazań Studium uwarunkowań i kierunków zagospodarowania przestrzennego Miasta Krakowa przedmiotowa nieruchomość znajduje się w strukturalnej jednostce urbanistycznej Nr 30, w kategorii zagospodarowania terenu o symbolu MN- tereny zabudowy mieszkaniowej jednorodzinnej. Zgodnie z decyzją o ustaleniu warunków zabudowy Nr AU-2/6730.2/2699/2013 z dnia 31.10.2013 r. przedmiotowe nieruchomości mogą zostać zabudowane budynkiem mieszkalnym jednorodzinnym z wbudowanym garażem.

§ 2. Wykonanie uchwały powierza się Prezydentowi Miasta Krakowa.


§ 3. Uchwała wchodzi w życie z dniem podjęcia.

Wiceprzewodniczący Rady
Miasta Krakowa

Dominik Jaśkowiec

załącznik graficzny
do uchwały Nr CX1/2899/18.....
Rady Miasta Krakowa
z dnia 26. września 2018 r......

nieruchomości gruntowe niezabudowane oznaczone nr działek ewidencyjnych: nr 196/6, 196/9 i nieruchomość gruntowa oznaczona nr działki 195, zabudowana budynkiem mieszkalnym przy ul. Grochowej Nr 36, położone w obrębie P-28, jednostka ewidencyjna Podgórze.

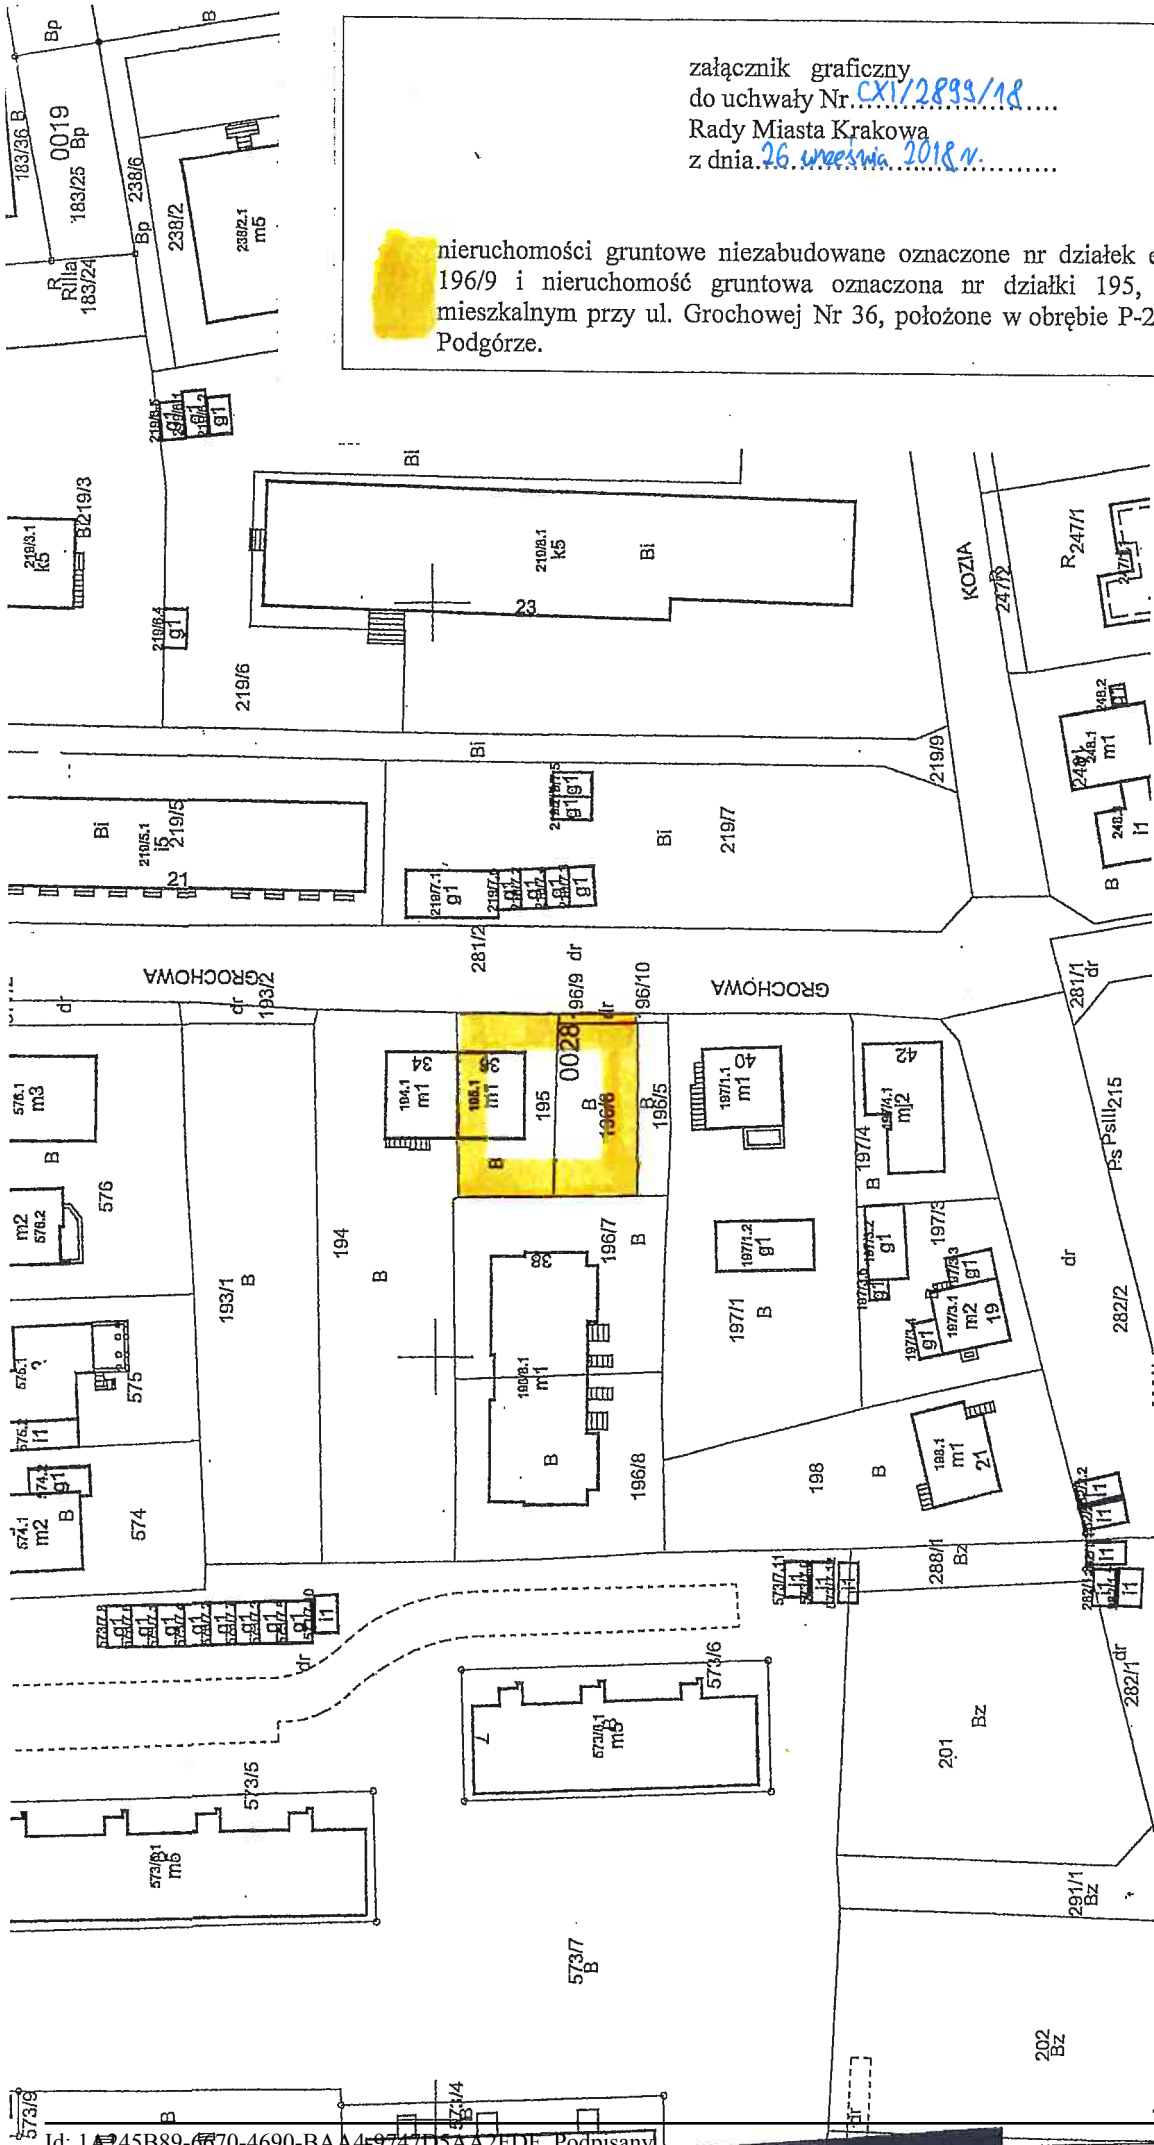

Posiadaacza się zgodność niniejszej kopii z treścią materiału państwowego zasobu geodezyjnego i kartograficznego	PREZYDENT MIASTA KRAKOWA
Organ prowadzący państwowy zasób geodezyjny i kartograficzny	mapa ewidencyjna
Nazwa materiału zasobu	3546-356/2011
Identyfikator ewidencyjny materiału zasobu	ZUP PREZYDENTA MIASTA KRAKOWA
Data wykonania kopii	29-05-2018
Imię, nazwisko i podpis osoby reprezentującej organ	Katarzyna Polyała Inspektor

DYREKTOR WYDZIAŁU
Marta Witkowska
14.08.2018

MAPA EWIDENCYJNA
wjeżdżalnia: małopolskie
powiat: M. Kraków
jedn. ewid.: Podgórze
obręb: 0028
skł. dzia.: 195, 196/6, 196/9
skł. dzia.: 7.124.11.05.2, 7.124.12.01.1
skł. dzia.: 10314
skala: 1:1000
data uakt. współrzędnych: 2000
stan na dzień: 29-05-2018
wykonano przez: Katarzyna Polyała

PREZYDENT MIASTA KRAKOWA
10314
GD-10.6642.....2018

Niniejsza mapa ewidencyjna jest wydrukiem z bazy danych powiatowego zasobu geodezyjnego i kartograficznego, która powstała na podstawie pomiaru bezpośredniego oraz digitalizacji mapy ewidencyjnej Wydział Geodezji