
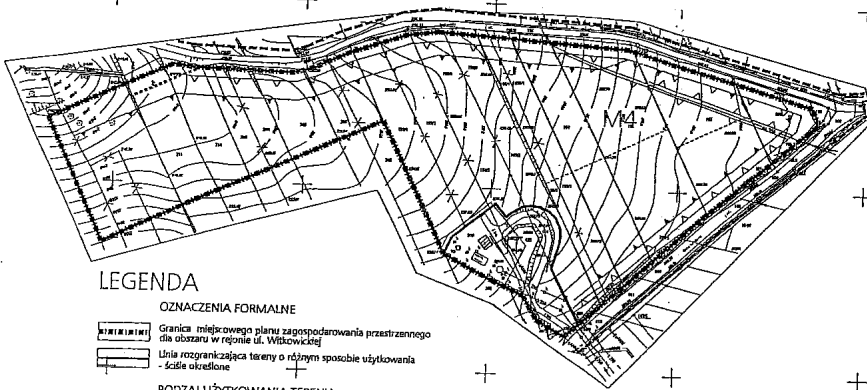


MIEJSCOWY PLAN ZAGOSPODAROWANIA PRZESTRZENNEGO DLA OBSZARU W REJONIE UL. WITKOWICKIEJ

RYСУNEK PLANU NR 1

SKALA 1:1000

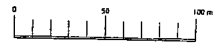

LEGENDA

- OZNACZENIA FORMALNE**
- Granica miejscowego planu zagospodarowania przestrzennego dla obszaru w rejonie ul. Witkowskiej
 - Linia rozgraniczająca tereny o różnym sposobie użytkowania - kształt określone
- RODZAJ UŻYTKOWANIA TERENU**
- M4 Teren mieszkalnicowa jednorodzinna o intensywności zabudowy do 0,4
 - IT Teren urządzeń infrastruktury technicznej
- SPOSÓB ZAGOSPODAROWANIA TERENU**
- Obowiązująca linia dla zabudowy mieszkaniowej
 - Nieprzekraczalna linia zabudowy dla innych budynków
 - Istniejąca zabudowa
 - Istniejące podziały własnościowe
 - Dojazdy nie wydzielone zapewniające dostępność działek do uściślenia na etapie decyzji WZiZP
- OZNACZENIA INFORMACYJNE**
- Propozycje scalania działek
 - Propozycje podziałów własnościowych
 - Orientacyjny zasięg ulic ograniczających obszar opracowania (linie rozgraniczające wg aktualnie obowiązujących ustaleń planistycznych)

Załącznik nr 1 do uchwały nr
Rady Miasta Krakowa z dnia

Miejscowy Plan Zagospodarowania Przestrzennego	
Symbol	Opis
	Granica miejscowego planu zagospodarowania przestrzennego
	Linia rozgraniczająca tereny o różnym sposobie użytkowania
	M4 Teren mieszkalnicowa jednorodzinna o intensywności zabudowy do 0,4
	IT Teren urządzeń infrastruktury technicznej
	Obowiązująca linia dla zabudowy mieszkaniowej
	Nieprzekraczalna linia zabudowy dla innych budynków
	Istniejąca zabudowa
	Istniejące podziały własnościowe
	Dojazdy nie wydzielone zapewniające dostępność działek do uściślenia na etapie decyzji WZiZP
	Propozycje scalania działek
	Propozycje podziałów własnościowych
	Orientacyjny zasięg ulic ograniczających obszar opracowania (linie rozgraniczające wg aktualnie obowiązujących ustaleń planistycznych)

Załącznik nr 1
do uchwały Nr XLII/394/04
Rady Miasta Krakowa
z dnia 31 marca 2004 r.