


MIEJSCOWY PLAN ZAGOSPODAROWANIA PRZESTRZENNEGO
OBSZARU "BONARKA" W KRAKOWIE - PRZEZNACZENIE I WARUNKI ZAGOSPODAROWANIA
 ZAŁĄCZNIK NR 1 DO UCHWAŁY NR CI/1020/06 RADY MIASTA KRAKOWA Z DNIA 08.02.2006 r.

SKALA 1:2000

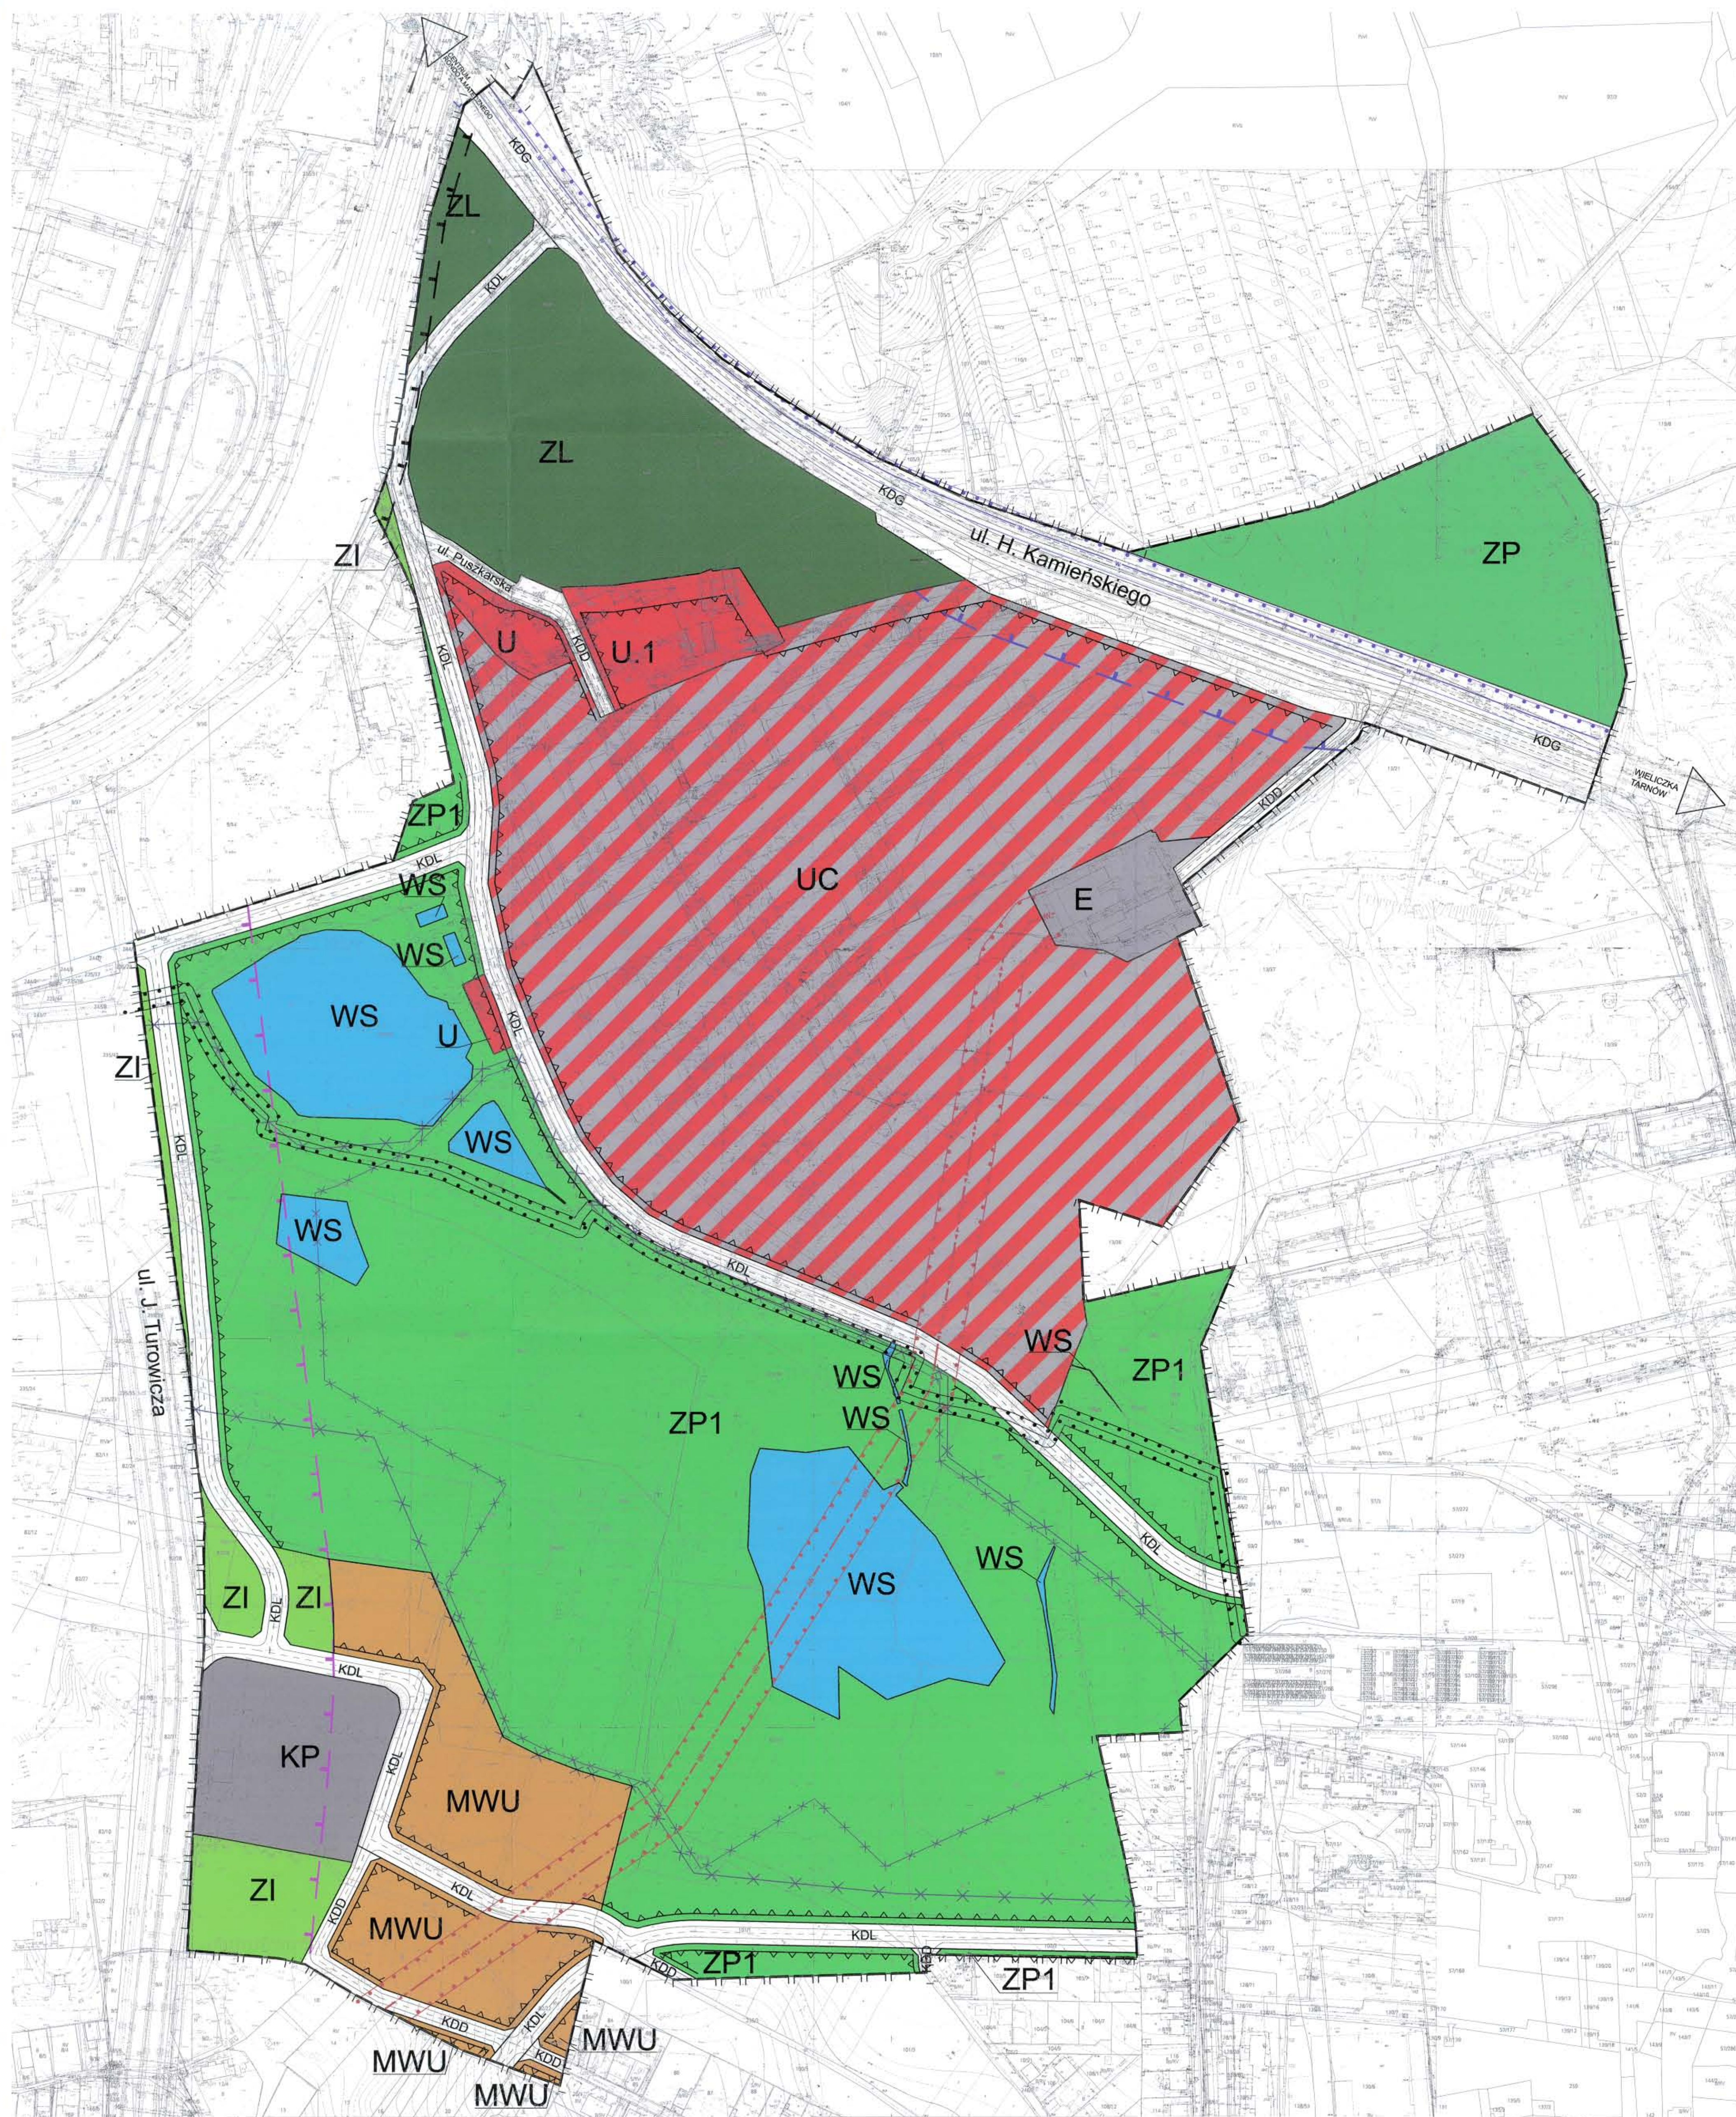

LEGENDA

OZNACZENIA FORMALNE

- Granice obszaru objętego planem
- Linie rozgraniczające tereny o różnym sposobie użytkowania
- Linie zabudowy

TERENY ZABUDOWY MIESZKANIOWEJ

- MWU** Tereny zabudowy wielorodzinnej mieszkalno - usługowej

TERENY ZABUDOWY USŁUGOWEJ

- U** Tereny zabudowy usługowej
- U.1** Tereny zabudowy usługowej z dopuszczalną funkcją mieszkaniową
- UC** Tereny zabudowy usług wielofunkcyjnych

TERENY ZIELENI

- ZP** Tereny zieleni urządzonej
- ZP1** Tereny zieleni urządzonej rekreacyjno - sportowej
- ZL** Tereny lasów
- ZI** Tereny zieleni izolacyjnej

TERENY WÓD

- WS** Tereny wód powierzchniowych śródlądowych

TERENY TRAS KOMUNIKACYJNYCH

- KDD** Drogi klasy dojazdowej - KDD
- KDL** Drogi klasy lokalnej - KDL
- KDG** Drogi klasy głównej - KDG
- KP** Tereny parkingów wydzielonych

TERENY I GŁÓWNE ELEMENTY INFRASTRUKTURY TECHNICZNEJ

- E** Tereny obiektów i urządzeń infrastruktury technicznej
- Linia wysokiego napięcia 110kV
- Magistrala ciepła 2x2dn600

OZNACZENIA INFORMACYJNE WYNIKAJĄCE Z WYMOGÓW PRZEPISÓW ODREBNYCH


STREFY

- Strefa uciążliwości od ul. J. Turowicza
- Strefa uciążliwości od ul. H. Kamińskiego
- Obszar ochrony od linii kolejowej
- Strefa eksploatacji magistrali ciepłej 2x2dn600
- Strefa techniczna linii wysokiego napięcia 110kV
- Strefa techniczna sieci wodociągowej
- Granice terenu górniczego "BONARKA"
- Granice obszaru górniczego "BONARKA", tożsama z granicą udokumentowanego złoża "BONARKA - ŁAGIEWNIKI"

Podkład mapowy został przygotowany z wykorzystaniem urzędowej kopii mapy zasadniczej.

Kopia pierwowysu dla obszaru planu jest przechowywana w Biurze Planowania Przestrzennego Urzędu Miasta Krakowa i posiada poświadczenie zgodności z oryginałem przyjętym do państwowego zasobu geodezyjnego i kartograficznego.

BYRZEWICZ
 Magdalena Jaskiewicz

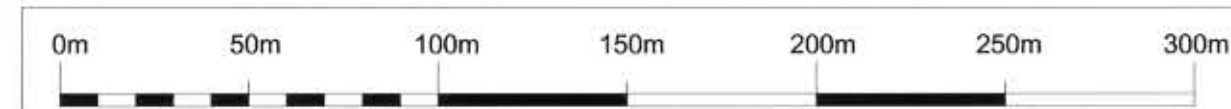

	INWESTOR	GMINA MIEJSKA KRAKÓW		
	TEMAT	MIEJSCOWY PLAN ZAGOSPODAROWANIA PRZESTRZENNEGO OBSZARU "BONARKA" W KRAKOWIE		
	NAZWA OPRACOWANIA	RYSUNEK PLANU		
	FAZA	V		
TRZECI RYSUNKU	PRZEZNACZENIE I WARUNKI ZAGOSPODAROWANIA TERENU			
UMOWA NR	NR W/2376/06P/05/2004 z dnia 23.09.2004	NR RYSUNKU	1	
DATA UKOŃCZENIA	STYCZEŃ 2006	SKALA	1:2000	
MIEJ I NAZWISKO:	DATA	NR UPRAWNIEN	POOPIS	
KIEROWNIK ZAKŁADU	mgr inż. arch. Sebastian Chwedecko			
KIEROWNIK PROJEKTU GŁÓWNY PROJEKTANT	mgr inż. arch. Elżbieta Kotarba	KT-128/ur. ub. 828/89		
ZESPÓŁ PROJEKTOWY: zagadnienia przestrzenno-programowe	mgr inż. arch. Kazimierz Kotarba	KT-023/ur. ub. 723/88		
	mgr inż. arch. Agata Kossowska			
	mgr inż. arch. Sebastian Chwedecko			
	mgr inż. arch. Anna Kural			
Infrastruktura techniczna	mgr inż. Janusz Bardel			
Komunikacja	mgr inż. Stanisław Albricht			
PRWA AUTORSKIE: ZASTRZEŻENIE	Dokonywanie zmian, poprawek, składek itp. oraz kopiowanie i rozpowszechnianie bez zgody jednostki autorskiej jest niedozwolone.			