


MIEJSCOWY PLAN ZAGOSPODAROWANIA PRZESTRZENNEGO OBSZARU "GRĘBAŁÓW - LUBOCZA"

ZAŁĄCZNIK NR 1 DO UCHWAŁY NR CIII/1384/10
RADY MIASTA KRAKOWA Z DNIA 9 czerwca 2010 r.

RYSUNEK PLANU - PRZEZNACZENIE I ZASADY ZAGOSPODAROWANIA TERENU

SKALA 1:2000

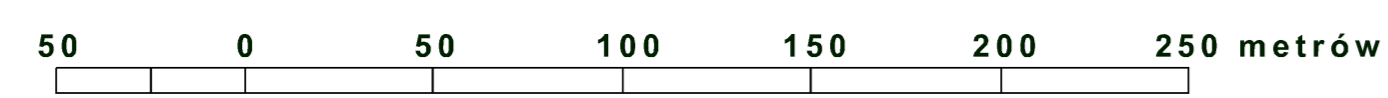

USTALENIA OBOWIĄZUJĄCE WYNIKAJĄCE Z USTALEŃ PLANU

- granice obszaru objętego planem
- linie rozgraniczające tereny o różnym przeznaczeniu
- oraz o różnych warunkach zabudowy i zagospodarowania
- nieprzekraczalne linie zabudowy

- MN tereny zabudowy mieszkaniowej jednorodzinnej (MN1, MN1a, MN2)
- MW teren zabudowy mieszkaniowej wielorodzinnej
- MU tereny zabudowy mieszkaniowej jednorodzinnej i usługowej (MU1, MU2)
- UP tereny zabudowy usługowej - usługi publiczne (UP1, UP2, UP3)
- U tereny zabudowy usługowej - usługi komercyjne (U1, U2, U3, U4, U5, U6, U7)
- P tereny zabudowy produkcyjnej, magazynowej i składowej (P1, P2)
- US tereny sportu i rekreacji (US1, US2, US3)
- ZP tereny zieleni urządzonej (ZP1, ZP2, ZP3)
- ZL tereny lasów
- R1 tereny rolnicze
- R2, R3 tereny rolnicze
- WS tereny wód powierzchniowych, śródlądowych
- KDGP tereny dróg publicznych - drogi główne ruchu przyspieszonego
- KDG tereny dróg publicznych - drogi główne
- KDZ tereny dróg publicznych - drogi zbiorcze
- KDL tereny dróg publicznych - drogi lokalne (KDL1, KDL2)
- KDD tereny dróg publicznych - drogi dojazdowe
- KDW tereny dróg wewnetrznych (KDW1, KDW2)
- KX tereny wydzielonych publicznych ciągów pieszych
- KU teren obsługi komunikacji
- IE tereny urządzeń elektroenergetycznych (IE1, IE2)
- IT tereny urządzeń infrastruktury technicznej
- W tereny urządzeń infrastruktury technicznej - wodociągi
- LS obiekty zabytkowe wpisane do gminnej ewidencji zabytków
- LS+ strefa ponadnormatywnego oddziaływania hałasu komunikacyjnego ($L_{eqn} = 55dB$)

USTALENIA OBOWIĄZUJĄCE WYNIKAJĄCE Z PRZEPISÓW ODRĘBNYCH

- ▲ pomniki przyrody
- ▲ stanowisko roślin prawnie chronionych
- ▲ stanowiska zwierząt objętych ochroną gatunkową
- ▲ obiekty i obszary zabytkowe wpisane do rejestru zabytków
- ▲ stanowiska archeologiczne
- ▲ strefy nadzoru archeologicznego
- ▲ strefa ochrony pośredniej ujęć wód podziemnych (tzw. "Pas A")
- ▲ strefa ochrony pośredniej ujęć wód podziemnych (tzw. "Pas D")
- ▲ strefa ochrony bezpośredniej ujęć wód podziemnych
- ▲ projektowana strefa ochrony bezpośredniej ujęcia wód podziemnych
- ▲ strefy ochrony sanitarnej od ośmiarza Ca1 - 50m i Ca2 - 150m

INFORMACJE NIE STANOWIĄCE USTALEŃ PLANU

- granica administracyjna Miasta Krakowa
- strefy techniczne wzdłuż istniejących napowietrznych linii wysokiego napięcia 220 kV
- strefy techniczne wzdłuż istniejących napowietrznych linii wysokiego napięcia 110 kV
- strefy techniczne wzdłuż istniejących napowietrznych linii średniego napięcia 15 kV
- strefy techniczne wzdłuż projektowanych napowietrznych linii wysokiego napięcia 220 kV
- kablowa linia energetyczna 15kV - istniejąca
- kablowa linia energetyczna 15kV - projektowana
- skanalizowane rowy melioracyjne
- lokalny szlak rowerowy "Forteczny"
- trasy rowerowe

Miejscowy plan zagospodarowania przestrzennego obszaru "Grębałów - Lubocza"		data: 09.06.2010
Załącznik nr 1 - rysunek planu		skala: 1:2000
Przeznaczenie i zasady zagospodarowania terenu		
Wzrost autorstwa:	mgr inż. Andrzej Chojnacki	
Wzrost projektanta:	mgr inż. Andrzej Chojnacki - obiekt: Obszar Grębałów - Lubocza nr 1 - 107 mgr inż. Andrzej Chojnacki - obiekt: Obszar Grębałów - Lubocza nr 1 - 213	
Zespół autorstwa:	mgr inż. Andrzej Chojnacki mgr inż. Andrzej Chojnacki mgr inż. Andrzej Chojnacki	
Opis techniczny:	mgr inż. Andrzej Chojnacki	
Instytut Rozwoju Miast		
ul. Chałubińskiego 30-31, 31-030 Kraków		tel. 12 634 20 00 w. 14
ul. Chałubińskiego 30-31, 31-030 Kraków		tel. 12 634 20 00 w. 14
ul. Chałubińskiego 30-31, 31-030 Kraków		tel. 12 634 20 00 w. 14
ul. Chałubińskiego 30-31, 31-030 Kraków		tel. 12 634 20 00 w. 14