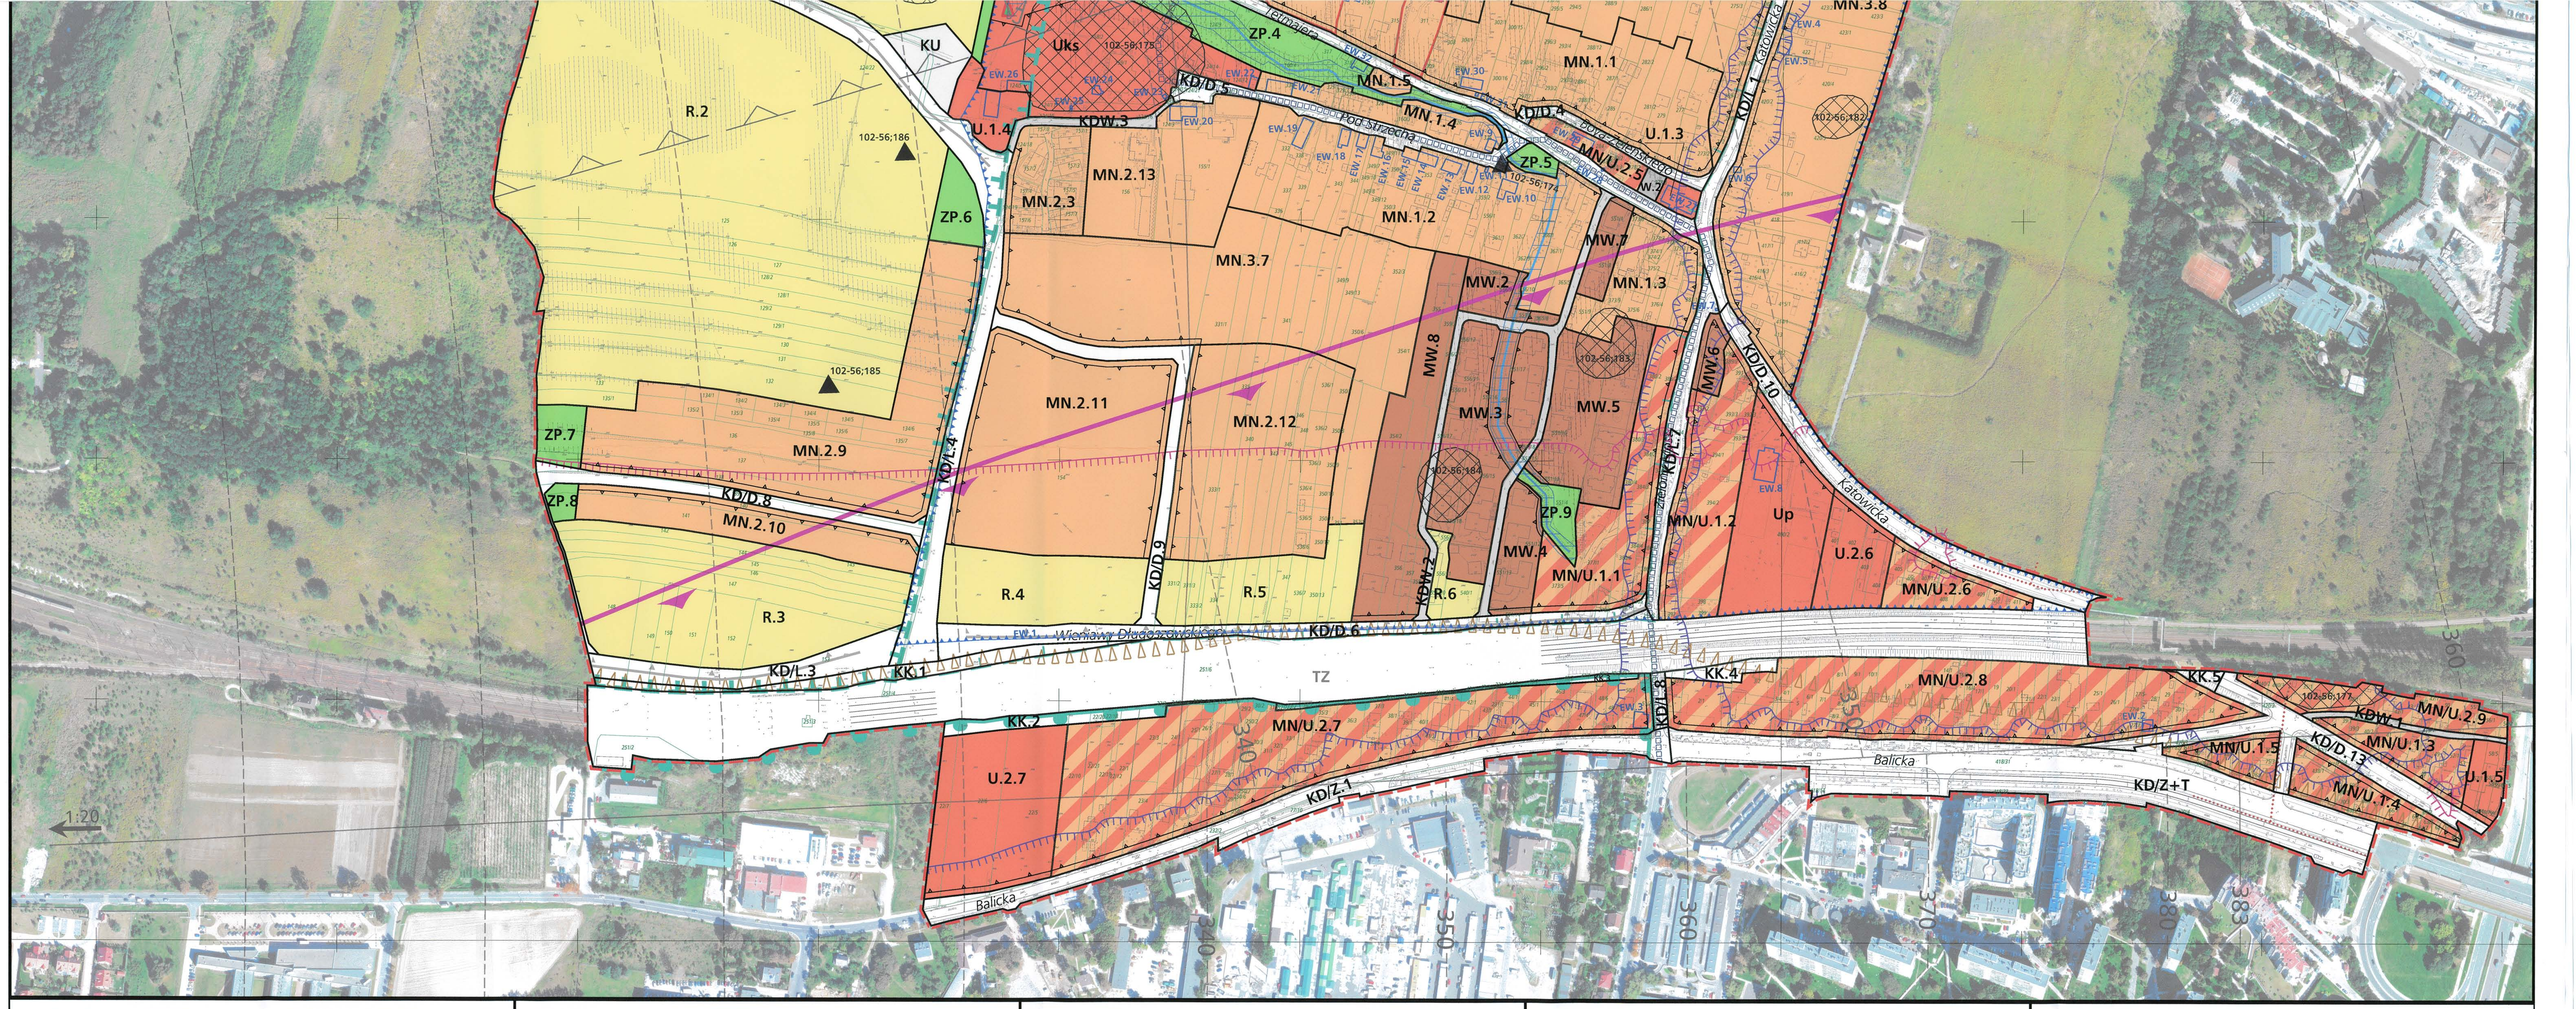
R.2
102-56;186
102-56;185
ZP.6
ZP.7
ZP.8
MN.2.9
MN.2.10
KD/D.8
KD/L.4
R.3
R.4
R.5
R.6
MN.2.11
MN.2.12
MN.3.7
MN.2.13
MN.2.3
MN.1.2
MN.1.3
MN.1.1
MN.1.5
MN.1.4
MN.3.8
MW.2
MW.3
MW.4
MW.5
MW.6
MW.7
MW.8
MN/U.1.1
MN/U.1.2
MN/U.2.6
MN/U.2.7
MN/U.2.8
MN/U.2.9
MN/U.1.3
MN/U.1.4
MN/U.1.5
MN/U.2.5
U.1.3
U.1.4
U.1.5
U.2.6
U.2.7
Uks
102-56;175
ZP.4
ZP.5
ZP.9
KU
KDW.3
KDW.2
KDW.1
KD/D.5
KD/D.4
KD/D.6
KD/D.9
KD/D.10
KD/D.13
KD/L.1
KD/L.3
KD/L.7
KD/L.8
KD/Z.1
KD/Z+T
KK.1
KK.2
KK.4
KK.5
Up
TZ
Wiernawy Dłużeszwickiego
Pod Strzechą
Borowej-Jaśminowej
Jaśminowej
Katowicka
Balicka
102-56;182
102-56;183
102-56;184
102-56;174
102-56;177
EW.1
EW.2
EW.3
EW.4
EW.5
EW.7
EW.8
EW.10
EW.12
EW.15
EW.17
EW.18
EW.19
EW.20
EW.24
EW.26
EW.30
360
370
380
390
1:20

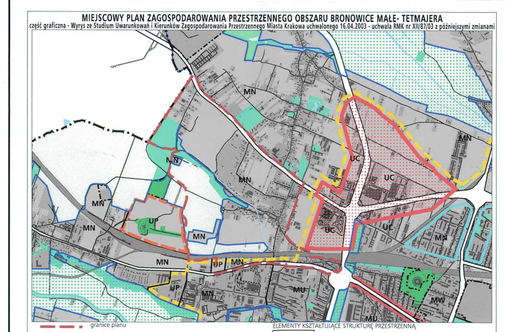
MIEJSCOWY PLAN ZAGOSPODAROWANIA PRZESTRZENNEGO OBSZARU BRONOWICE MAŁE- TETMAJERA
część graficzna - Wyrys ze Studium Uwarunkowań i Kierunków Zagospodarowania Przestrzennego Miasta Krakowa uchwalonego 16.04.2003 - uchwała RMK nr XII/87/03 z późniejszymi zmianami
granice planu
granice miasta
granice gmin
Wisła, ważniejsze cieki i zbiorniki wodne
tereny zabudowane i zainwestowane
tereny przeznaczone do zabudowy i zainwestowania
tereny kolejowe
korytarze podstawowego układu drogowo - ulicznego
granice stref rewitalizacji obszarów przemysłowych
obszary rehabilitacji zabudowy blokowej
obszary rewitalizacji Kazimierza i Starego Podgórza
zasięg obszaru ponadnormatywnego oddziaływania autostrady
KIERUNKI ZAGOSPODAROWANIA WYODRĘBNIONYCH KATEGORII TERENÓW
ZO tereny otwarte
tw tym rolnicza przestrzeń produkcyjna)
ZP tereny zieleni publicznej
ZL tereny zieleni leśnej
ZF tereny zieleni fortecznej
MW tereny o przeważającej funkcji mieszkaniowej wysokiej intensywności
MN tereny o przeważającej funkcji mieszkaniowej niskiej intensywności
MU tereny o przeważającej funkcji mieszkaniowo - usługowej
IT tereny urządzeń infrastruktury technicznej
P tereny o przeważającej funkcji produkcyjnej
UC tereny o przeważającej funkcji usług komercyjnych
UP tereny o przeważającej funkcji usług publicznych
tereny zamknięte ustalone decyzją Ministra Obrony Narodowej
granice terenów przeznaczonych do zainwestowania
ELEMENTY KSZTAŁTUJĄCE STRUKTURĘ PRZESTRZENNĄ
główne ulice środmiejskie
główne ciągi miejskie
centrum miejskie
miejskie centra wielofunkcyjne
1. Bronowice Wielkie Wschód
2. Sołtysy
3. Olsza
4. Czyżyny
5. Dąbie - M1- Selgros
6. Prokocim
Kluczowe obszary aktywizacji o znaczeniu kulturowym
1. Zakrzówek (wzdłuż ul.Monte Cassino)
2. Sanktuarium Bożego Miłosierdzia
3. Bulwary Wisły
Kluczowe obszary aktywizacji o znaczeniu gospodarczym
1. IT3 - Centrum Administracyjne
2. Obszar w sąsiedztwie Portu Lotniczego Kraków - Balice
3. Zabłocie
Kluczowe obszary aktywizacji naukowo - technologicznej
1. III Kampus UJ
2. Czyżyny - Dąbie
3. Park technologiczny w Branicach
4. II Kampus AGH
system zieleni i parków rzecznych
granica strefy podmiejskiej o zasięgu granicy miasta
granica strefy miejskiej
obszar śródmiejski
Centrum miejskie
1. Stare Miasto w obrębie Plant
2. Nowe Centrum
3. Centrum Nowej Huty
500 0 1000m
Skala 1 : 25 000
K1
STRUKTURA PRZESTRZENNA KIERUNKI I ZASADY ROZWOJU
URZĄD MIASTA KRAKOWA - BIURO PLANOWANIA PRZESTRZENNEGO

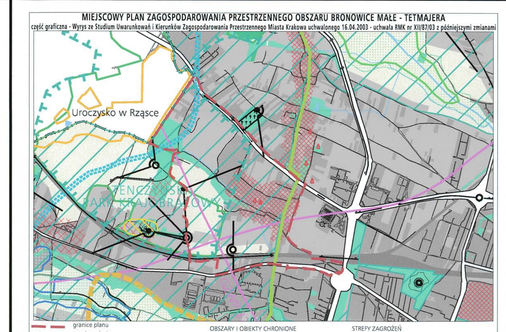
MIEJSCOWY PLAN ZAGOSPODAROWANIA PRZESTRZENNEGO OBSZARU BRONOWICE MAŁE - TETMAJERA
część graficzna - Wyrys ze Studium Uwarunkowań i Kierunków Zagospodarowania Przestrzennego Miasta Krakowa uchwalonego 16.04.2003 - uchwała RMK nr XII/87/03 z późniejszymi zmianami
Uroczysko w Rząsce
granice planu
granice miasta
granice sąsiednich gmin
tereny kolejowe
tereny przeznaczone do zabudowy i zainwestowania
tereny zabudowane i zainwestowane
korytarze podstawowego układu drogowo - ulicznego
STRUKTURA SYSTEMU PRZYRODNICZEGO
strefa kształtowania systemu przyrodniczego
cieki i zbiorniki wodne
lasy
strefa zwiększenia lesistości
zieleń urządzona (parkowa, ogrodowa, fortyfikacyjna, kwietnik, zieleniec)
ZIELEŃ NATURALNA
tereny otwarte (zieleń nieurządzona, zieleń częściowo kształtowana)
rolnicza przestrzeń produkcyjna
OCHRONA ZŁÓŻ SUROWCÓW I ZASOBÓW WODNYCH
udokumentowane złoża kopalin stałych
granice ustanowionych terenów górniczych
obszary górnicze złóż wód leczniczych
obszary ochronne ujęć wód podziemnych
A B C
obszary ochronne uzdrowiska Swoszowice
orientacyjne granice Głównych Zbiorników Wód Podziemnych (GZWP)
przewidywany zasięg obszaru ochrony GZWP nr 451 - Subzbiornik Bogucice
strefy ochrony pośredniej ujęć wód podziemnych
projektowane granice terenu ochrony pośredniej ujęć wód leczniczych
projektowana granica terenu ochrony pośredniej źródeł junajskich wód zwykłych
strefy ochrony pośredniej ujęć wód powierzchniowych
stopnie wodne
kanały ulgi (Krakowski, Rożnicki)
rejony lokalizacji pól operacyjnych dla zatrzymywania i wydobywania zanieczyszczeń toksycznych wód
OBSZARY I OBIEKTY CHRONIONE
OCHRONA PRZYRODY
granice Jurajskich Parków Krajobrazowych
granice otuliny zespołu Jurajskich Parków Krajobrazowych
rezerwaty przyrody
użytki ekologiczne istniejące i planowane
pomniki przyrody, grupy pomników (istniejące i proponowane)
obszary i obiekty ze skupiskami chronionych gatunków roślin i zwierząt
obszary cenne przyrodniczo proponowane do ustalenia form ochrony
planowane parki rzeczne
planowany ogród botaniczny
GŁÓWNE OBSZARY ZAGROŻEŃ
OBSZARY NARAŻONE NA NIEBEZPIECZEŃSTWO POWODZI
granice i obszar zagrożony wodą stuletnią Q 1 %
granice obszaru zagrożonego wodą tysiącletnią Q 0,1 %
teren zalewowy Zbiornika Zesławice
poldery zalewowe
STREFY ZAGROŻEŃ
strefa HTS
granica strefy ochronnej składowiska odpadów komunalnych Barycz (istniejąca i planowana)
składowisko odpadów komunalnych Barycz (II - czynny, III - planowany)
strefa możliwych wpływów (eksploatacyjnych i powierzchniowej Barycz)
obszar ponadnormatywnego oddziaływania autostrady, strefa uciążliwości o zasięgu 150 m
ŚRODOWISKO KULTUROWE
STREFA OCHRONY WARTOŚCI KULTUROWYCH
granica pomnika historii Krakowa-Historycznego Zespołu Miasta
dominacji (na obszarach zieleni)
rewaloryzacji
integracji
cmentarze
stanowiska archeologiczne (poza obszarem pomnika historii)
istniejące obiekty Twierdzy Kraków
strefa ochrony sylwety miasta
strefa ochrony i kształtowania krajobrazu
punkty i ciągi widokowe
proponowane parki kulturowe
0.5 0 1 km
Skala 1 : 25 000
ŚRODOWISKO PRZYRODNICZE I KULTUROWE KIERUNKI I ZASADY OCHRONY I ROZWOJU
K2
URZĄD MIASTA KRAKOWA BIURO PLANOWANIA PRZESTRZENNEGO

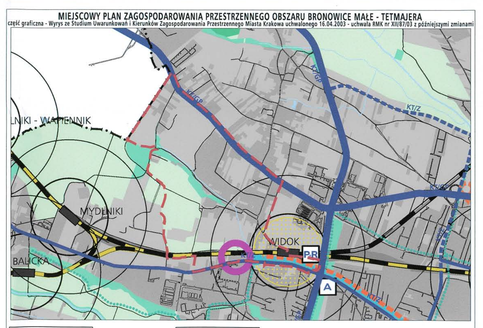
MIEJSCOWY PLAN ZAGOSPODAROWANIA PRZESTRZENNEGO OBSZARU BRONOWICE MAŁE - TETMAJERA
część graficzna - Wyrys ze Studium Uwarunkowań i Kierunków Zagospodarowania Przestrzennego Miasta Krakowa uchwalonego 16.04.2003 - uchwała RMK nr XII/87/03 z późniejszymi zmianami
LINKI - WIATENNIK
MYDLNIKI
BALICKA
WIDOK
P+R
A
granice planu
granice miasta
granice gmin sąsiednich
układ hydrograficzny
obszary zainwestowane
obszary przeznaczone do zabudowania
P+R parkingi park & ride
A terminale autobusowe
LOG subcentra logistyczne
KT/A autostrada i drogi ekspresowe istniejące/projektowane, w tym przeznaczone do modernizacji
KT/G KT/GP drogi główne i główne przyspieszone istniejące/projektowane, w tym przeznaczone do modernizacji
KT/G/Z wybrane drogi zbiorcze istniejące/projektowane, w tym przeznaczone do modernizacji
tramwaj tradycyjny i szybki odcinki istniejące/projektowane, w tym przeznaczone do modernizacji
kolej / szybka kolej aglomeracyjna
przystanki kolei
pętle tramwaju szybkiego
pętle tramwaju tradycyjnego
miejsce obsługi podróżnych
porty i przystanie
główne ścieżki rowerowe
obszary aktywizacji wokół przestanków kolei w zasięgu dogodnego dojścia pieszego 5 i 10 min
główne węzły integracji kolei aglomeracyjnej z systemami transportu miejskiego
połączenie torowe szybka kolej - tramwaj
0.5 0 1 km
Skala 1 : 25 000
SYSTEMY TRANSPORTU KIERUNKI I ZASADY ROZWOJU
K3
URZĄD MIASTA KRAKOWA BIURO PLANOWANIA PRZESTRZENNEGO

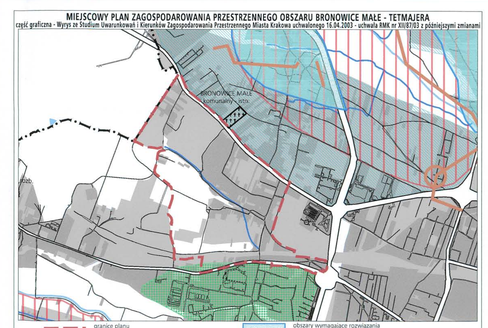
MIEJSCOWY PLAN ZAGOSPODAROWANIA PRZESTRZENNEGO OBSZARU BRONOWICE MAŁE - TETMAJERA
część graficzna - Wyrys ze Studium Uwarunkowań i Kierunków Zagospodarowania Przestrzennego Miasta Krakowa uchwalonego 16.04.2003 - uchwała RMK nr XII/87/03 z późniejszymi zmianami
granice planu
granice miasta
granice gmin
Wisła, ważniejsze cieki i zbiorniki wodne
kanały ulgi (Krakowski, Rożycki)
tereny przeznaczone do zabudowy i zainwestowania
tereny zabudowane i zainwestowane
korytarze podstawowego układu drogowo - ulicznego
SYSTEM CIEPŁOWNICZY
obszary rozwoju centralnego systemu ciepłowniczego
SYSTEM GAZOWNICZY
strefy wymagająca budowy lub modernizacji systemu gazowniczego
SYSTEM ELEKTROENERGETYCZNY
stacje 110 kV/SN - projektowane
linie napowietrzne 110 kV - projektowane
strefy, w których może wystąpić konieczność rozbudowy lub modernizacji systemu elektroenergetycznego
SYSTEM ODPROWADZANIA ŚCIEKÓW
lokalne oczyszczalnie ścieków poza układem centralnym - projektowane
główne przepompowne ścieków - projektowane
trasy głównych kolektorów - projektowane
teren proponowany do uzbrojenia w systemach lokalnym lub centralnym
obszar do skanalizowania w systemie centralnym
obszary kanalizowane w systemach lokalnych - projektowane
granice obszarów kanalizowanych w system ach lokalnych
rowy o strategicznym znaczeniu dla odwodnienia miasta wymagające rekonstrukcji
obszary wymagające rozwiązania problemu podtopień
kierunki dopływu ścieków do kanalizacji
SYSTEM ZAOPATRZENIA W WODĘ
strefa wymagająca budowy lub rozbudowy systemu zaopatrzenia w wodę
główne rurociągi - projektowane
zbiorniki wyrównawcze wody ustalnione - projektowane
kierunki dopływu wody do systemu centralnego
kierunki dopływu wody z systemu centralnego
kierunki odpływu wody z systemu centralnego
GOSPODARKA ODPADAMI
projektowane sortownie odpadów komunalnych
projektowane grzebowisko zwierząt
projektowane kompostownie odpadów zielonych
projektowana stacja przeładunkowa
projektowany zakład termicznej utylizacji odpadów komunalnych
CMENTARNICTWO
cmentarze istniejące
cmentarze projektowane / do rozbudowy
0.5 0 1 km
Skala 1 : 25 000
INFRASTRUKTURA TECHNICZNA. KIERUNKI I ZASADY ROZWOJU
K4
URZĄD MIASTA KRAKOWA BIURO PLANOWANIA PRZESTRZENNEGO

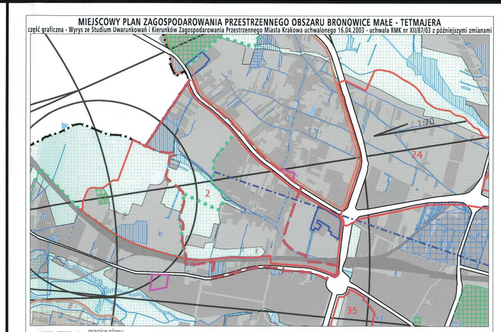
MIEJSCOWY PLAN ZAGOSPODAROWANIA PRZESTRZENNEGO OBSZARU BRONOWICE MAŁE - TETMAJERA
część graficzna - Wyrys ze Studium Uwarunkowań i Kierunków Zagospodarowania Przestrzennego Miasta Krakowa uchwalonego 16.04.2003 - uchwała RMK nr XII/87/03 z późniejszymi zmianami
granice planu
granice miasta
granice gmin
Wisła, ważniejsze cieki i zbiorniki wodne
tereny kolejowe
korytarze podstawowego układu drogowo - ulicznego
tereny przeznaczone do zabudowy i zainwestowania
tereny zabudowane i zainwestowane
granica decyzji o ULA autostrady A4 - odcinek Wielicka - Bieżanowska
tereny objęte wnioskami o wydanie decyzji WZiT dotyczące zabudowy (na powierzchni o powierzchni sprzedażowej powyżej 2000 m (nie rozstrzygnięte do 1.03.2003 r.)
OBSZARY WYBRANYCH UWARUNKOWAŃ
tereny górnicze
granice rezerwatów przyrody
granice Jurajskich parków krajobrazowych
grunty rolne i leśne wg ewidencji gruntów (użytki R, Ps, ł, S, Lz, Rz, Ls,)
granice i obszar zagrożony wodą stuletnią Q 1 %
granice obszaru zagrożonego wodą tysiącletnią Q 0,1 %
granica strefy ochronnej HTS - zasięg po dniu 17.04.2002 r.
strefa ponadnormatywnego oddziaływania autostrady
tereny zamknięte (kompletny wojskowe objęte decyzją Ministra Obrony Narodowej
strefa ograniczeń wysokości zabudowy w pasie nalotów lotniska Kraków - Balice
korytarz radiolinii Rakowice - Balice
obszary Specjalnej Strefy Ekonomicznej
obszary realizowanych scaleń
grunty własności publicznej (Skarb Państwa, Skarb Miasta, Skarb Powiatu)
obszary objęte obowiązującymi planami miejscowymi i zmianami planów
37 obszary objęte sporządzanymi planami miejscowymi
OBSZARY WSKAZANE DO SPORZĄDZENIA PLANÓW MIEJSCOWYCH
tereny górnicze (objęte obowiązkiem sporządzenia planu wg przepisów szczególnych)
obszary w których przewiduje się realizację celów publicznych
w tym dla tras drogowych i ulicznych
obszary rozwoju i uzupełnienia zabudowy mieszkaniowej
OBSZARY WSKAZANE DO PRZYGOTOWANIA PROGRAMÓW OPERACYJNYCH
wybrane obszary kluczowe aktywizacji
obszary rewitalizacji terenów przemysłowych
obszary rewitalizacji wybranych historycznych zespołów urbanistycznych
obszary rehabilitacji zabudowy blokowej
tereny dla mieszkaniowego budownictwa komunalnego i socjalnego
0.5 0 1 km
Skala 1 : 25 000
PLANOWANIE MIEJSCOWE I PROGRAMY OPERACYJNE
K5
URZĄD MIASTA KRAKOWA BIURO PLANOWANIA PRZESTRZENNEGO