MIEJSCOWY PLAN ZAGOSPODAROWANIA PRZESTRZENNEGO OBSZARU KRASICKIEGO-ORAWSKA

część graficzna - Wyrys ze Studium Uwarunkowań i Kierunków Zagospodarowania Przestrzennego Miasta Krakowa uchwalonego 16.04.2003 - uchwała RMK nr XII/87/03 z późniejszymi zmianami

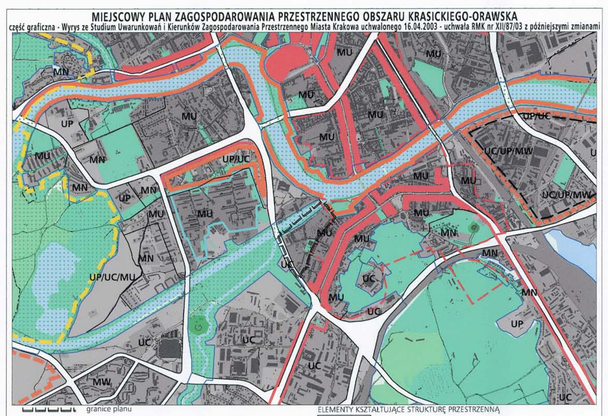

granice planu
granice miasta
granice gmin
Wisła, ważniejsze cieki i zbiorniki wodne
tereny zabudowane i zainwestowane
tereny przeznaczone do zabudowy i zainwestowania
tereny kolejowe
korytarze podstawowego układu drogowo - ulicznego
granice stref rewitalizacji obszarów przemysłowych
obszary rehabilitacji zabudowy blokowej
obszary rewitalizacji Kazimierza i Starego Podgórza
zasięg obszaru ponadnormatywnego oddziaływania autostrady

KIERUNKI ZAGOSPODAROWANIA WYODRĘBNIONYCH KATEGORII TERENÓW

- ZO tereny otwarte (w tym rolnicza przestrzeń produkcyjna)
- ZP tereny zieleni publicznej
- ZL tereny zieleni leśnej
- ZF tereny zieleni fortecznej
- MW tereny o przeważającej funkcji mieszkaniowej wysokiej intensywności
- MN tereny o przeważającej funkcji mieszkaniowej niskiej intensywności
- MU tereny o przeważającej funkcji mieszkaniowo - usługowej
- IT tereny urządzeń infrastruktury technicznej
- P tereny o przeważającej funkcji produkcyjnej
- UC tereny o przeważającej funkcji usług komercyjnych
- UP tereny o przeważającej funkcji usług publicznych

tereny zamknięte ustalone decyzją Ministra Obrony Narodowej
granice terenów przeznaczonych do zainwestowania

ELEMENTY KSZTAŁTUJĄCE STRUKTURĘ PRZESTRZENNĄ

- główne ulice śródmiejskie
- główne ciągi miejskie
- centrum miejskie
- miejskie centra wielofunkcyjne
  1. Bronowice Wielkie Wchód
  2. Solvay
  3. Olsza
  4. Czyżyny
  5. Dąbie - M1- Selgros
  6. Prokocim

Kluczowe obszary aktywizacji o znaczeniu kulturowym
1. Zakrzówek (wzdłuż ul.Monte Cassino)
2. Sanktuarium Bożego Miłosierdzia
3. Bulwary Wisły

Kluczowe obszary aktywizacji o znaczeniu gospodarczym
1. HTS - Centrum Administracyjne.
2. Obszar w sąsiedztwie Portu Lotniczego Kraków - Balice
3. Zabłocie

Kluczowe obszary aktywizacji naukowo - technologicznej
1. III Kampus UJ
2. Czyżyny - Dąbie
3. Park technologiczny w Bronicach
4. II Kampus AGH

system zieleni i parków rzecznych
granica strefy podmiejskiej o zasięgu granicy miasta
granica strefy miejskiej
obszar śródmiejski

Centrum miejskie
1. Stare Miasto w obrębie Plant
2. Nowe Centrum
3. Centrum Nowej Huty

500 0 1000m
Skala 1 : 25 000

K1 STRUKTURA PRZESTRZENNA KIERUNKI I ZASADY ROZWOJU

URZĄD MIASTA KRAKOWA - BIURO PLANOWANIA PRZESTRZENNEGO

MIEJSCOWY PLAN ZAGOSPODAROWANIA PRZESTRZENNEGO OBSZARU KRASICKIEGO-ORAWSKA

część graficzna - Wyrys ze Studium Uwarunkowań i Kierunków Zagospodarowania Przestrzennego Miasta Krakowa uchwalonego 16.04.2003 - uchwała RMK nr XII/87/03 z późniejszymi zmianami

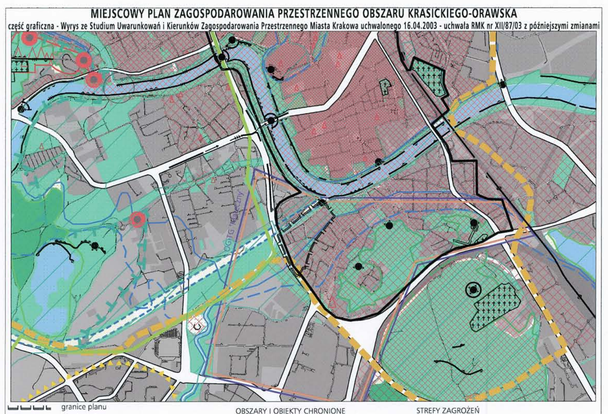

granice planu
granice miasta
granice sąsiednich gmin
tereny kolejowe
tereny przeznaczone do zabudowy i zainwestowania
tereny zabudowane i zainwestowane
korytarze podstawowego układu drogowo - ulicznego

STRUKTURA SYSTEMU PRZYRODNICZEGO
- strefa kształtowania systemu przyrodniczego
- cieki i zbiorniki wodne
- lasy
- strefa zwiększenia lesistości
- zieleń urządzona (parkowa, ogrodowa, fortyczna, skwery, zieleńce)

ZIELEŃ NATURALNA
- tereny otwarte (zieleń nieurządzona, zieleń częściowo kształtowana)
- rolnicza przestrzeń produkcyjna

OCHRONA ZŁÓŻ SUROWCÓW I ZASOBÓW WODNYCH
- udokumentowane złoża kopalin stałych
- granice ustanowionych terenów górniczych
- obszary górnicze złóż wód leczniczych
- obszary ochronne uzdrowiska Swoszowice
- orientacyjne granice Głównych Zbiorników Wód Podziemnych (GZWP)
- przewidywany zasięg obszaru ochrony GZWP nr 451 - Subzbiornik Bogucice
- strefy ochrony pośredniej ujęć wód podziemnych
- projektowane granice terenu ochrony pośredniej ujęć wód leczniczych
- projektowana granica terenu ochrony pośredniej źródeł jurajskich wód zwykłych
- strefy ochrony pośredniej ujęć wód powierzchniowych
- stopnie wodne
- kanały ulgi (Krakowski, Rozrywki)
- rejony lokalizacji pól operacyjnych dla zatrzymywania i wylapywania zanieczyszczeń toksycznych wód

OBSZARY I OBIEKTY CHRONIONE
OCHRONA PRZYRODY
- granice Jurajskich Parków Krajobrazowych
- granice otuliny zespołu Jurajskich Parków Krajobrazowych
- rezerwaty przyrody
- użytki ekologiczne istniejące i planowane
- pomniki przyrody, grupy pomników (istniejące i proponowane)
- obszary i obiekty ze skupiskami chronionych gatunków roślin i zwierząt
- obszary cenne przyrodniczo proponowane do ustalenia form ochrony
- planowane parki rzeczne
- planowany ogród botaniczny

GŁÓWNE OBSZARY ZAGROŻEŃ OBSZARY NARAŻONE NA NIEBEZPIECZEŃSTWO POWODZI
- granice i obszar zagrożony wodą stuletnią Q 1 %
- granice obszaru zagrożonego wodą tysiącletnią Q 0,1 %
- teren zalewowy Zbiornika Zesławice
- poldery zalewowe

STREFY ZAGROŻEŃ
- strefa HTS
- granica strefy ochronnej składowiska odpadów komunalnych Barycz (istniejąca i planowana)
- składowisko odpadów komunalnych Barycz III - czynny, III - planowany)
- granica możliwych wpływów poeksploatacyjnych kopalni otworowej Barycz
- obszar ponadnormatywnego oddziaływania autostrady, strefa uciążliwości o zasięgu 150 m

ŚRODOWISKO KULTUROWE STREFA OCHRONY WARTOŚCI KULTUROWYCH
- granica pomnika historii "Krakowa-Historycznego Zespołu Miasta"
- dominacji (na obszarach zieleni)
- rewaloryzacji
- integracji
- cmentarze
- stanowiska archeologiczne (poza obszarem pomnika historii)
- istniejące obiekty Twierdzy Kraków
- strefa ochrony sylwety miasta
- strefa ochrony i kształtowania krajobrazu
- punkty i ciągi widokowe
- proponowane parki kulturowe

0.5 0 1 km
Skala 1 : 25 000

K2 ŚRODOWISKO PRZYRODNICZE I KULTUROWE KIERUNKI I ZASADY OCHRONY I ROZWOJU

URZĄD MIASTA KRAKOWA BIURO PLANOWANIA PRZESTRZENNEGO

MIEJSCOWY PLAN ZAGOSPODAROWANIA PRZESTRZENNEGO OBSZARU KRASICKIEGO-ORAWSKA

część graficzna - Wyrys ze Studium Uwarunkowań i Kierunków Zagospodarowania Przestrzennego Miasta Krakowa uchwalonego 16.04.2003 - uchwała RMK nr XII/87/03 z późniejszymi zmianami

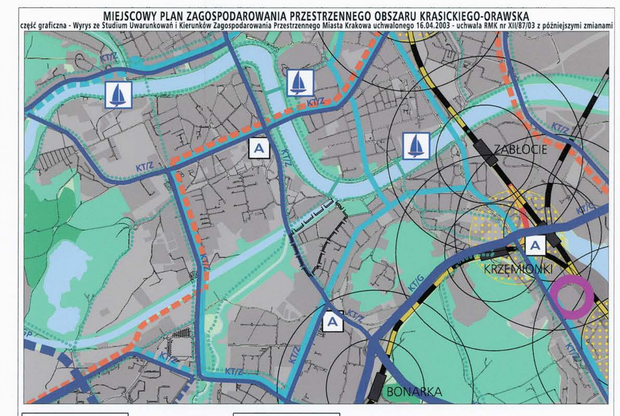

granice planu
granice miasta
granice gmin sąsiednich
układ hydrograficzny
obszary zainwestowane
obszary przeznaczone do zainwestowania
P+R parkingi park & ride
A terminale autobusowe
LOG subcentra logistyczne
KT/A autostrada i drogi ekspresowe -istniejące/projektowane, w tym przeznaczone do modernizacji
KT/G KT/GP drogi główne i główne przyspieszone -istniejące/projektowane, w tym przeznaczone do modernizacji
KT/G/Z wybrane drogi zbiorcze -istniejące/projektowane, w tym przeznaczone do modernizacji
tramwaj tradycyjny i szybki -odcinki istniejące/projektowane, w tym przeznaczone do modernizacji

- kolej / szybka kolej aglomeracyjna
- przystanki kolei
- pętle tramwaju szybkiego
- pętle tramwaju tradycyjnego
- miejsce obsługi podróżnych
- porty i przystanie
- główne ścieżki rowerowe

główne węzły integracji kolei aglomeracyjnej z systemami transportu miejskiego
połączenie torowe szybka kolej - tramwaj

obszary aktywizacji wokół przystanków kolei w zasięgu izochrony dojścia pieszego 5 i 10 min

0.5 0 1 km
Skala 1 : 25 000

SYSTEMY TRANSPORTU KIERUNKI I ZASADY ROZWOJU **K3**

URZĄD MIASTA KRAKOWA BIURO PLANOWANIA PRZESTRZENNEGO

MIEJSCOWY PLAN ZAGOSPODAROWANIA PRZESTRZENNEGO OBSZARU KRASICKIEGO-ORAWSKA

część graficzna - Wyrys ze Studium Uwarunkowań i Kierunków Zagospodarowania Przestrzennego Miasta Krakowa uchwalonego 16.04.2003 - uchwała RMK nr XII/87/03 z późniejszymi zmianami

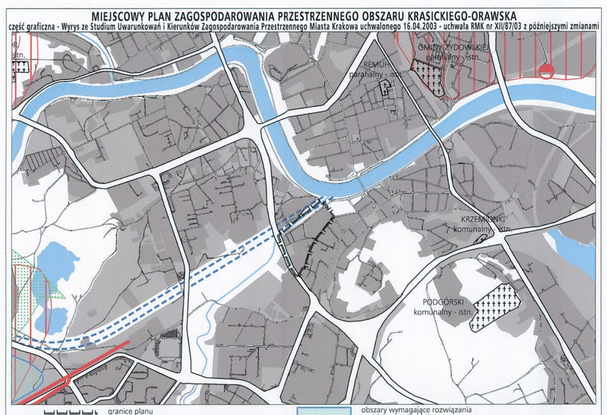

granice planu
granice miasta
granice gmin
Wisła, ważniejsze cieki i zbiorniki wodne
kanały ulgi (Krakowski, Rozrywki)
tereny przeznaczone do zabudowy i zainwestowania
tereny zabudowane i zainwestowane
korytarze podstawowego układu drogowo - ulicznego

SYSTEM CIEPŁOWNICZY
- obszary rozwoju centralnego systemu ciepłowniczego

SYSTEM GAZOWNICZY
- strefa wymagająca budowy lub modernizacji systemu gazowniczego

SYSTEM ELEKTROENERGETYCZNY
- stacje 110 kV/SN - projektowane
- linie napowietrzne 110 kV - projektowane
- strefy, w których może wystąpić konieczność rozbudowy lub modernizacji systemu elektroenergetycznego

SYSTEM ODPROWADZANIA ŚCIEKÓW
- lokalne oczyszczalnie ścieków poza układem centralnym - projektowane
- główne przepompownie ścieków - projektowane
- trasy głównych kolektorów - projektowane
- teren proponowany do uzbrojenia w systemach lokalnym lub centralnym
- obszar do skanalizowania w systemie centralnym
- obszary kanalizowane w systemach lokalnych - projektowane
- granica obszarów kanalizowanych w systemach lokalnych
- rowy o strategicznym znaczeniu dla odwodnienia miasta wymagające rekonstrukcji

- obszary wymagające rozwiązania problemu podtopień
- kierunki dopływu ścieków do kanalizacji

SYSTEM ZAOPATRZENIA W WODĘ
- strefa wymagająca budowy lub rozbudowy systemu zaopatrzenia w wodę
- główne rurociągi - projektowane
- zbiorniki wyrównawcze wody uzdatnionej - projektowane
- kierunki dopływu wody do systemu centralnego
- kierunki odpływu wody z systemu centralnego

GOSPODARKA ODPADAMI
- projektowane sortownie odpadów komunalnych
- projektowane grzebowisko zwierząt
- projektowane kompostownie odpadów zielonych
- projektowana stacja przeładunkowa
- projektowany zakład termicznej utylizacji odpadów komunalnch

CMENTARNICTWO
- cmentarze istniejące
- cmentarze projektowane / do rozbudowy

0.5 0 1 km
Skala 1 : 25 000

INFRASTRUKTURA TECHNICZNA. KIERUNKI I ZASADY ROZWOJU

K4

URZĄD MIASTA KRAKOWA BIURO PLANOWANIA PRZESTRZENNEGO

MIEJSCOWY PLAN ZAGOSPODAROWANIA PRZESTRZENNEGO OBSZARU KRASICKIEGO-ORAWSKA

część graficzna - Wyrys ze Studium Uwarunkowań i Kierunków Zagospodarowania Przestrzennego Miasta Krakowa uchwalonego 16.04.2003 - uchwała RMK nr XII/87/03 z późniejszymi zmianami

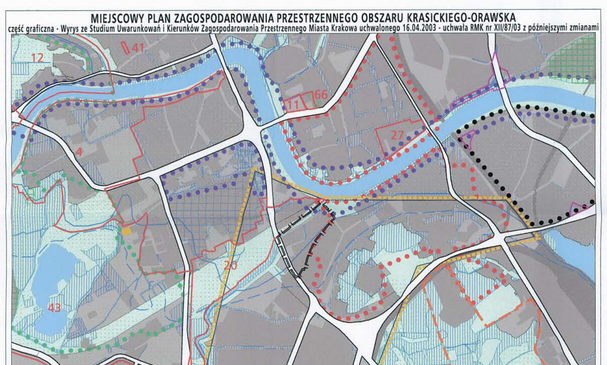

granice planu
granice miasta
granice gmin
Wisła, ważniejsze cieki i zbiorniki wodne
tereny kolejowe
korytarze podstawowego układu drogowo - ulicznego
tereny przeznaczone do zabudowy i zainwestowania
tereny zabudowane i zainwestowane
granica decyzji o ULA autostrady A4 - odcinek "Wielicka - Bieżanowska"
tereny objęte wnioskami o wydanie decyzji WZZiT dotyczące obiektów handlowych o powierzchni sprzedażowej powyżej 2000 m (nie rozstrzygnięte do 1.03.2003 r.)

OBSZARY WYBRANYCH UWARUNKOWAŃ
- tereny górnicze
- granice rezerwatów przyrody
- granice jurajskich parków krajobrazowych
- grunty rolne i leśne wg ewidencji gruntów (użytki R, Ps, Ł, S, Lz, Rz, Ls,)
- granice i obszar zagrożony wodą stuletnią Q 1 %
- granice obszaru zagrożonego wodą tysiącletnią Q 0,1 %
- granica strefy ochronnej HTS - zasięg po dniu 17.04.2002 r.
- strefa ponadnormatywnego oddziaływania autostrady
- tereny zamknięte (kompleksy wojskowe objęte decyzją Ministra Obrony Narodowej)
- strefa ograniczeń wysokości zabudowy w pasie nalotów lotniska Kraków - Balice
- korytarz radiolinii Rakowice - Balice
- obszary Specjalnej Strefy Ekonomicznej
- obszary realizowanych scaleń

- grunty własności publicznej (Skarb Państwa, Skarb Miasta, Skarb Powiatu)
- obszary objęte obowiązującymi planami miejscowymi i zmianami planów
- 37 obszary objęte sporządzanymi planami miejscowymi

OBSZARY WSKAZANE DO SPORZĄDZENIA PLANÓW MIEJSCOWYCH
- tereny górnicze (objęte obowiązkiem sporządzenia planu wg przepisów szczególnych)
- obszary w których przewiduje się realizację celów publicznych
- w tym dla tras drogowych i ulicznych
- obszary rozwoju i uzupełnienia zabudowy mieszkaniowej

OBSZARY WSKAZANE DO PRZYGOTOWANIA PROGRAMÓW OPERACYJNYCH
- wybrane obszary kluczowe aktywizacji
- obszary rewitalizacji terenów przemysłowych
- obszary rewitalizacji wybranych historycznych zespołów urbanistycznych
- obszary rehabilitacji zabudowy blokowej
- tereny dla mieszkaniowego budownictwa komunalnego i socjalnego

0.5 0 1 km
Skala 1 : 25 000

PLANOWANIE MIEJSCOWE I PROGRAMY OPERACYJNE

K5

URZĄD MIASTA KRAKOWA BIURO PLANOWANIA PRZESTRZENNEGO

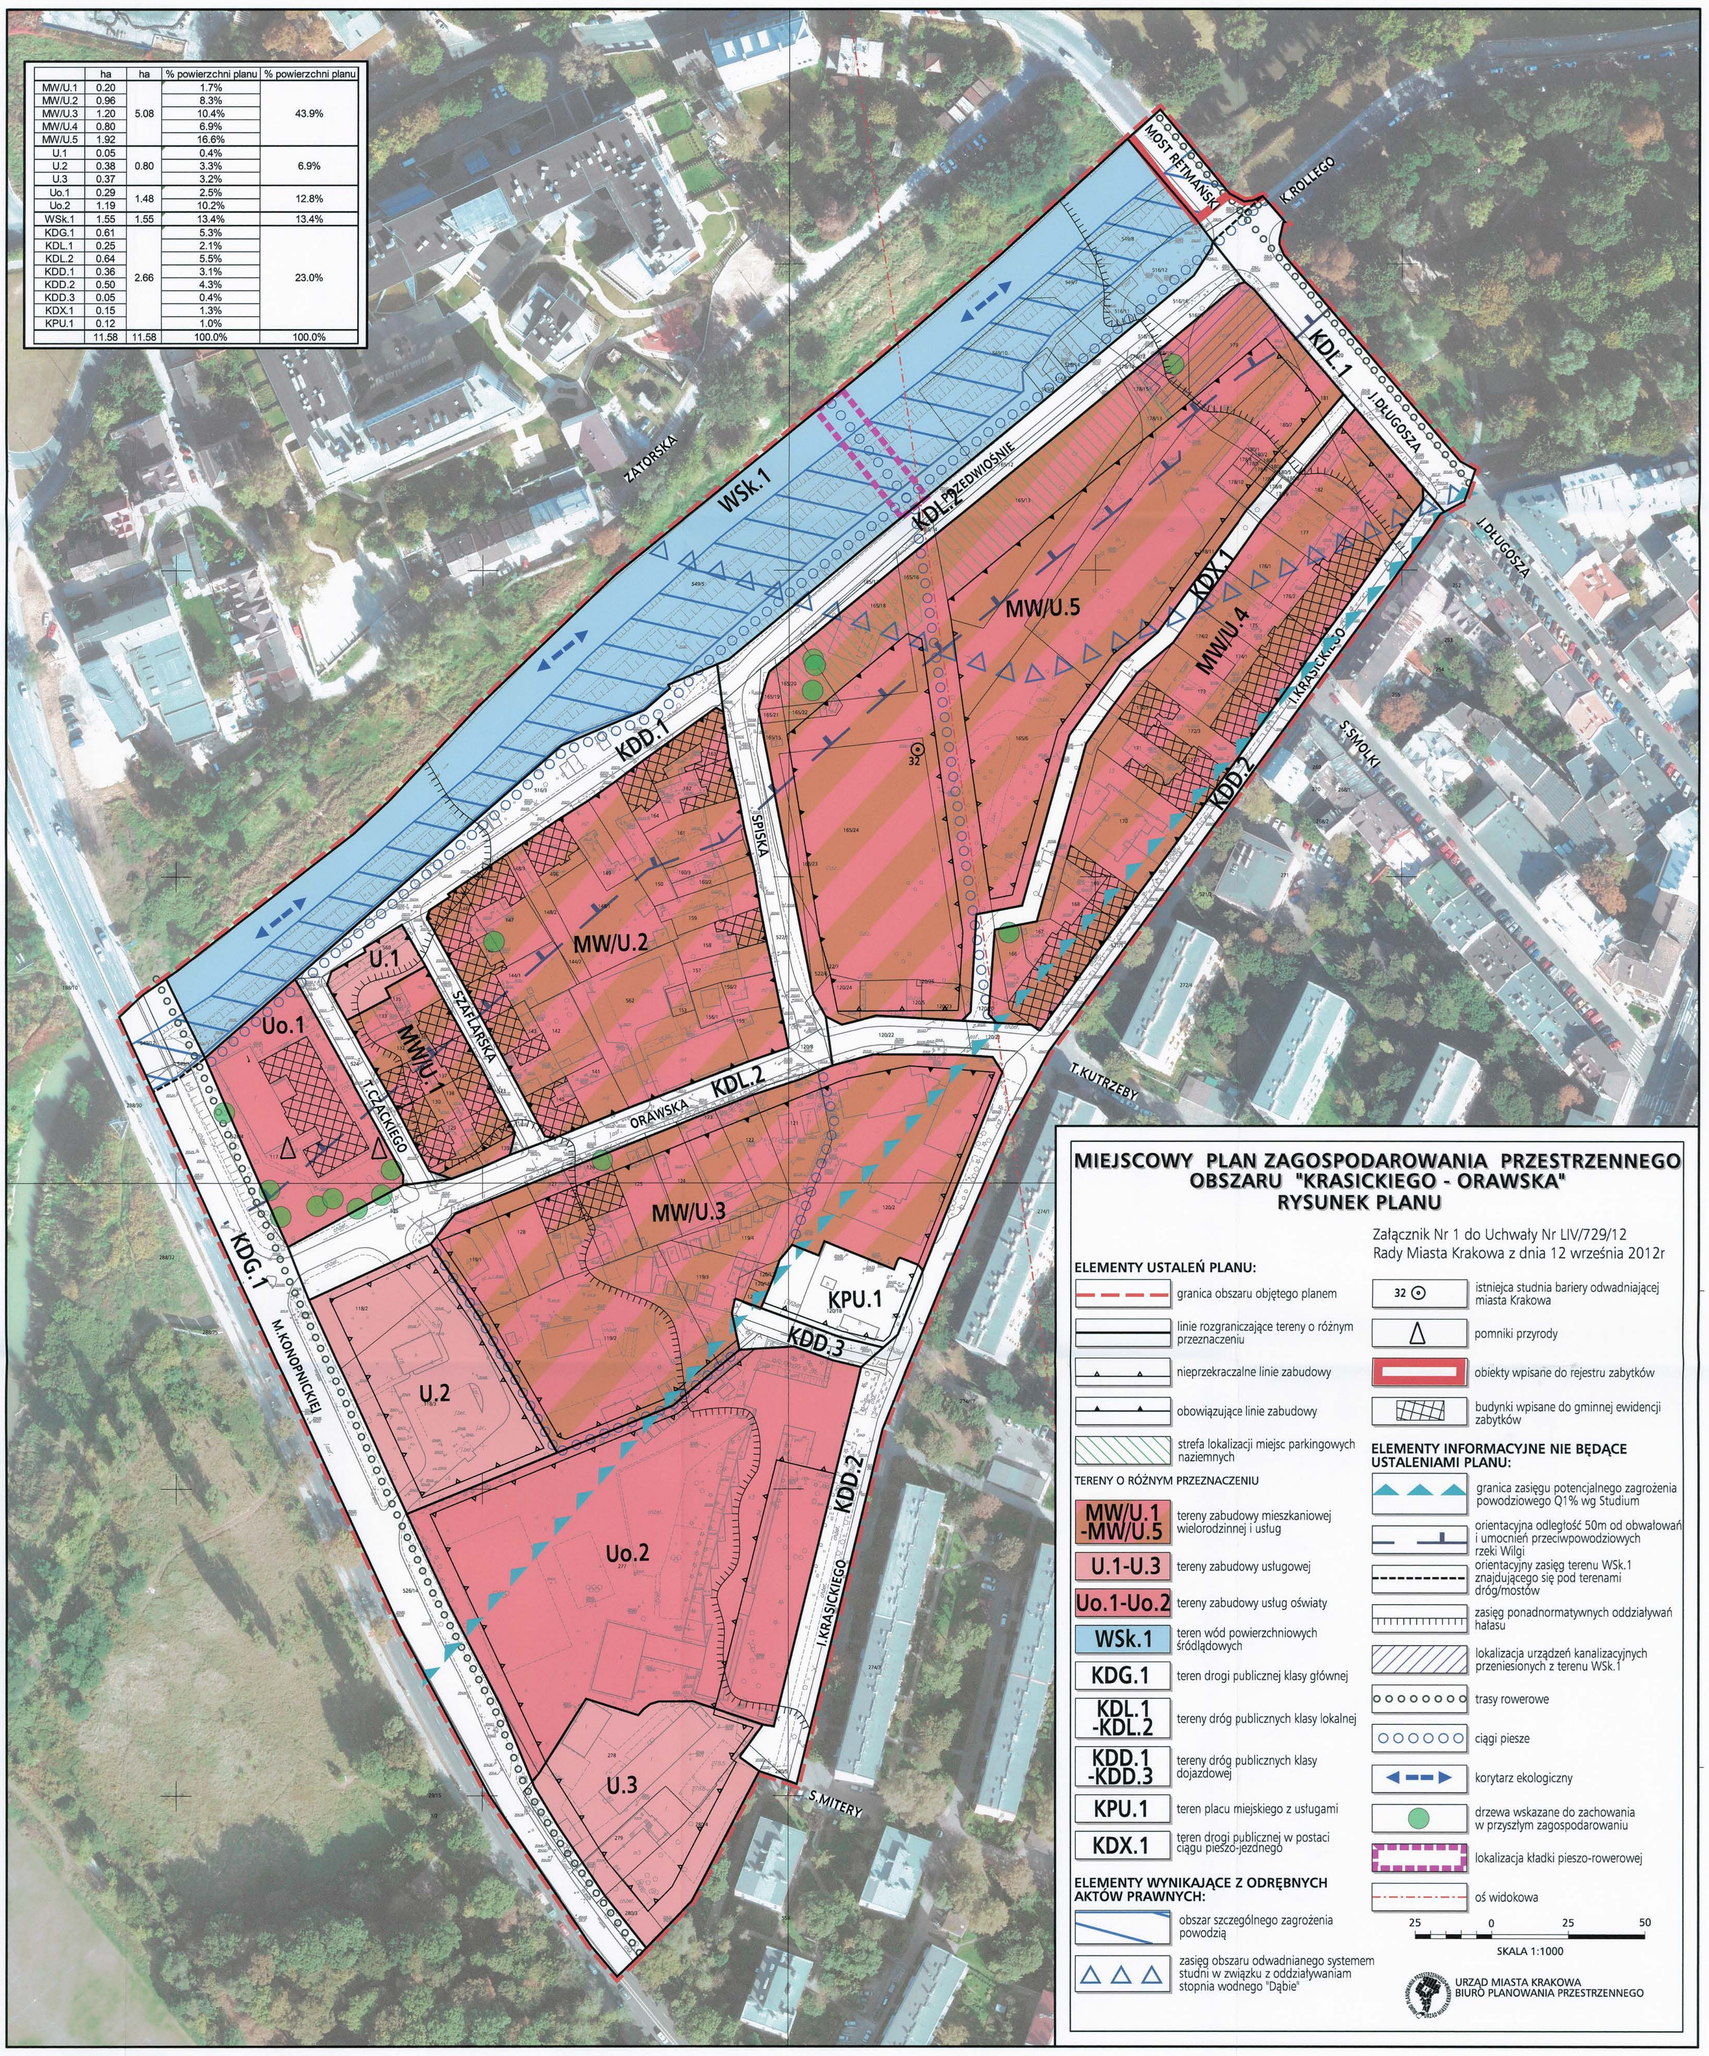

	ha	ha	% powierzchni planu	% powierzchni planu
MW/U.1	0.20	5.08	1.7%	43.9%
MW/U.2	0.96		8.3%	
MW/U.3	1.20		10.4%	
MW/U.4	0.80		6.9%	
MW/U.5	1.92		16.6%	
U.1	0.05	0.80	0.4%	6.9%
U.2	0.38		3.3%	
U.3	0.37		3.2%	
Uo.1	0.29	1.48	2.5%	12.8%
Uo.2	1.19		10.2%	
WSk.1	1.55	1.55	13.4%	13.4%
KDG.1	0.61	2.66	5.3%	23.0%
KDL.1	0.25		2.1%	
KDL.2	0.64		5.5%	
KDD.1	0.36		3.1%	
KDD.2	0.50		4.3%	
KDD.3	0.05		0.4%	
KDX.1	0.15		1.3%	
KPU.1	0.12		1.0%	
	11.58	11.58	100.0%	100.0%

MIEJSCOWY PLAN ZAGOSPODAROWANIA PRZESTRZENNEGO OBSZARU "KRASICKIEGO - ORAWSKA" RYSUNEK PLANU

Załącznik Nr 1 do Uchwały Nr LIV/729/12
Rady Miasta Krakowa z dnia 12 września 2012r

ELEMENTY USTALEŃ PLANU:
- granica obszaru objętego planem
- linie rozgraniczające tereny o różnym przeznaczeniu
- nieprzekraczalne linie zabudowy
- obowiązujące linie zabudowy
- strefa lokalizacji miejsc parkingowych naziemnych

TERENY O RÓŻNYM PRZEZNACZENIU
- MW/U.1 -MW/U.5 tereny zabudowy mieszkaniowej wielorodzinnej i usług
- U.1-U.3 tereny zabudowy usługowej
- Uo.1-Uo.2 tereny zabudowy usług oświaty
- WSk.1 teren wód powierzchniowych śródlądowych
- KDG.1 teren drogi publicznej klasy głównej
- KDL.1 -KDL.2 tereny dróg publicznych klasy lokalnej
- KDD.1 -KDD.3 tereny dróg publicznych klasy dojazdowej
- KPU.1 teren placu miejskiego z usługami
- KDX.1 teren drogi publicznej w postaci ciągu pieszo-jezdnego

ELEMENTY WYNIKAJĄCE Z ODRĘBNYCH AKTÓW PRAWNYCH:
- obszar szczególnego zagrożenia powodzią
- zasięg obszaru odwadnianego systemem studni w związku z oddziaływaniem stopnia wodnego "Dąbie"
- 32 istniejca studnia bariery odwadniającej miasta Krakowa
- pomniki przyrody
- obiekty wpisane do rejestru zabytków
- budynki wpisane do gminnej ewidencji zabytków

ELEMENTY INFORMACYJNE NIE BĘDĄCE USTALENIAMI PLANU:
- granica zasięgu potencjalnego zagrożenia powodziowego Q1% wg Studium
- orientacyjna odległość 50m od obwałowań i umocnień przeciwpowodziowych rzeki Wilgi
- orientacyjny zasięg terenu WSk.1 znajdującego się pod terenami dróg/mostów
- zasięg ponadnormatywnych oddziaływań hałasu
- lokalizacja urządzeń kanalizacyjnych przeniesionych z terenu WSk.1
- trasy rowerowe
- ciągi piesze
- korytarz ekologiczny
- drzewa wskazane do zachowania w przyszłym zagospodarowaniu
- lokalizacja kładki pieszo-rowerowej
- oś widokowa

25 0 25 50
SKALA 1:1000

URZĄD MIASTA KRAKOWA BIURO PLANOWANIA PRZESTRZENNEGO

DYREKTOR BIURA
Bożena Kuźmarska-Michniak