Miejski Ośrodek
Pomocy Społecznej
w Krakowie

SZ.271.2.12.2018

Kraków, dnia 6 kwietnia 2018

Adresat:
Wykonawcy biorący udział w postępowaniu

MIEJSKI OŚRODEK POMOCY SPOŁECZNEJ
Kraków ul. Józefińska 14
wpł. dn. 06. 04. 2018
L. dz. .....
Otrzymują .....

Zawiadomienie
o zmianie treści specyfikacji istotnych warunków zamówienia

Zamawiający, Gmina Miejska Kraków - Miejski Ośrodek Pomocy Społecznej w Krakowie ul. Józefińska 14, działając na podstawie przepisów art. 38 ust. 4 ustawy z dnia 29 stycznia 2004 roku Prawo zamówień publicznych (tekst jednolity: Dz. U. z 2017 roku, poz. 1579 z późniejszymi zmianami) zawiadamia, że dokonuje zmiany treści specyfikacji istotnych warunków zamówienia na wykonanie robót budowlanych związanych z termomodernizacją budynku Domu Pomocy Społecznej przy ul. Łanowej 43E w Krakowie w następującym zakresie:

1. **W rozdziale VI specyfikacji ust. 1 pkt. 1 otrzymuje brzmienie**
„1) Przystępując do przetargu wykonawca jest zobowiązany do wniesienia wadium w kwocie 40 000,00zł (słownie: czterdzieści tysięcy złotych 00/100) w terminie do dnia 12 kwietnia 2018 roku, do godz. 09:00.

2. **W rozdziale VII specyfikacji ust. 18 otrzymuje brzmienie:**
„18. Oferty składa się na dzienniku podawczym w siedzibie zamawiającego w Krakowie, przy ul. Józefińskiej 14, w terminie do dnia 12 kwietnia 2018 roku, do godz. 09:00."

3. **W rozdziale X specyfikacji ust. 1 otrzymuje brzmienie:**
„1. Publiczne otwarcie ofert odbędzie się w dniu 12 kwietnia 2018 roku, o godz. 09:30 w siedzibie zamawiającego w Krakowie, przy ul. Józefińskiej 14, pok. 006."

4. **Do specyfikacji istotnych warunków zamówienia dodaje się załącznik numer 12 - „Rysunki dotyczące instalacji c.o.", stanowiące załącznik numer 1 do niniejszego zawiadomienia.**

W pozostałym zakresie treść specyfikacji istotnych warunków zamówienia nie ulega zmianie.

Zastępca Dyrektora
ds. Administracyjnych
Lidia Król

MIEJSKI OŚRODEK POMOCY SPOŁECZNEJ W KRAKOWIE
ul. Józefińska 14, 30-529 Kraków
tel. +48 (12) 616 54 27, fax. +48 (12) 616 54 28
e-mail: do@mops.krakow.pl
www.mops.krakow.pl

Fundusze Europejskie Program Regionalny
MAŁOPOLSKA
Unia Europejska Europejski Fundusz Rozwoju Regionalnego

Kierownik
Zamówień Publicznych
Violetta Zielińska

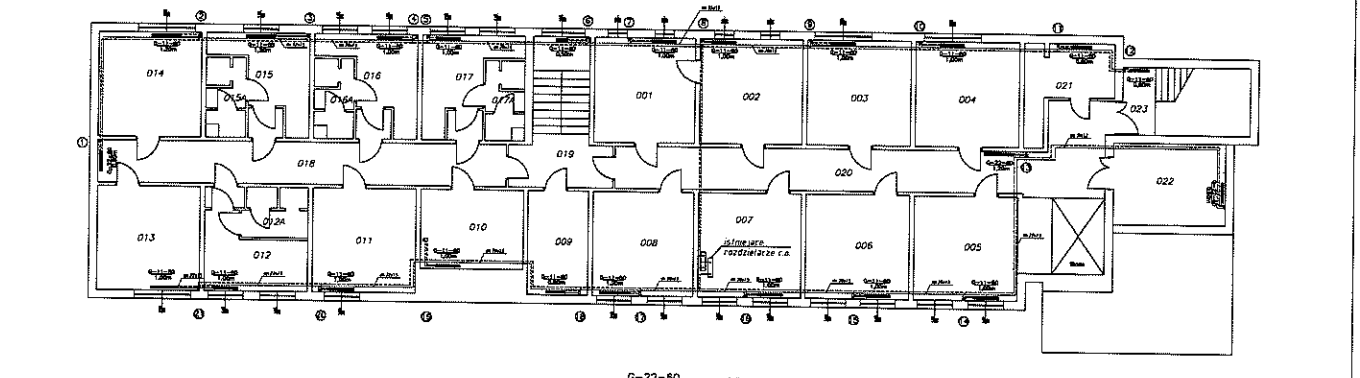

PIWNICA		
Numer pomieszcz.	Przeznaczenie	Powierzchnia, m^2
000	Korytarz	16,18
002	Korytarz	18,45
003	Magazyn	18,60
004	Magazyn	18,45
005	Magazyn	18,45
006	Magazyn	18,40
007	Hol	18,45
008	Magazyn	18,30
009	Magazyn	10,83
010	Magazyn	14,10
011	Magazyn	18,15
012	Szatnia	13,13

012A	WC	3,53
013	Szatnia	18,45
014	Szatnia	18,45
015	Szatnia	13,50
015A	Łazienka	3,15
016	Szatnia	13,50
016A	Łazienka	3,15
017	Szatnia	13,50
017A	Łazienka	3,15
018	Korytarz	28,72
019	Kl.schod.	8,76
020	Korytarz	41,83
021	Księgarnia	9,80
022	Księgarnia	15,84
023	Kl.schod.	4,05

G-22-60 1,00m – *grzejnik ze stalowych płyt profilowanych, wyposażony w 2 elementy konwekcyjne, cztery otwory przyłączeniowe z gwintem wewnętrznym G ¾, Grzejniki są zagruntowane oraz lakierowane proszkowo przez wypalanie w kolorze białym, Ciśnienie robocze maks. 10 bar.*
OBJAŚNIENIE: G–22–60–1,0m G – grzejnik profilowany, 22 – dwupłytowy z dwoma elementami konwekcyjnymi, 60 – wysokość 60 cm, 1,0 m – długość 1,0m

G-11-60 1,00m – *grzejnik ze stalowych płyt profilowanych, wyposażony w jeden element konwekcyjny, cztery otwory przyłączeniowe z gwintem wewnętrznym G ¾, Grzejniki są zagruntowane oraz lakierowane proszkowo przez wypalanie w kolorze białym, Ciśnienie robocze maks. 10 bar.*
OBJAŚNIENIE: G–11–60–1,0m G – grzejnik profilowany, 11 – jednopłytowy z jednym elementem konwekcyjnym, 60 – wysokość 60 cm, 1,0 m – długość 1,0m

– *przewody pionowe instalacji centralnego ogrzewania wykonane ze stali, ocynkowane zewnętrznie, łączone przez zaciskanie*

– *przewody poziomej instalacji centralnego ogrzewania wykonane ze stali, ocynkowane zewnętrznie, łączone przez zaciskanie*

① – *numeracja pionów*

dn 16x1.2 – *średnica nominalna rur x grubość ścianki*

SOLARPOL POLSKIE CENTRUM ENERGII ODNAWIALNEJ ul. 1 Maja 139, 32-440 Sułkowice			
	Imię i nazwisko	Nr Upr.	Podpis / Data
Projektował:	mgr inż. Krzysztof Wojas	MAP/0517/PWOS/14	08.2016
Format: A3+	Obiekt: Dom Pomocy Społecznej budynek Lanowa 43E ul. Lanowa 41 Kraków, 30-725 Kraków		Faza: Proj. wyk.
Skala: 1:100	Temat: instalacja centralnego ogrzewania – rzut piwnicy		Nr rys.: C01

Opracowanie stanowi własność autora i prawa autorskie (Dz.U.Nr 24/94 poz. 83 z dnia 4 lutego 1994r.)

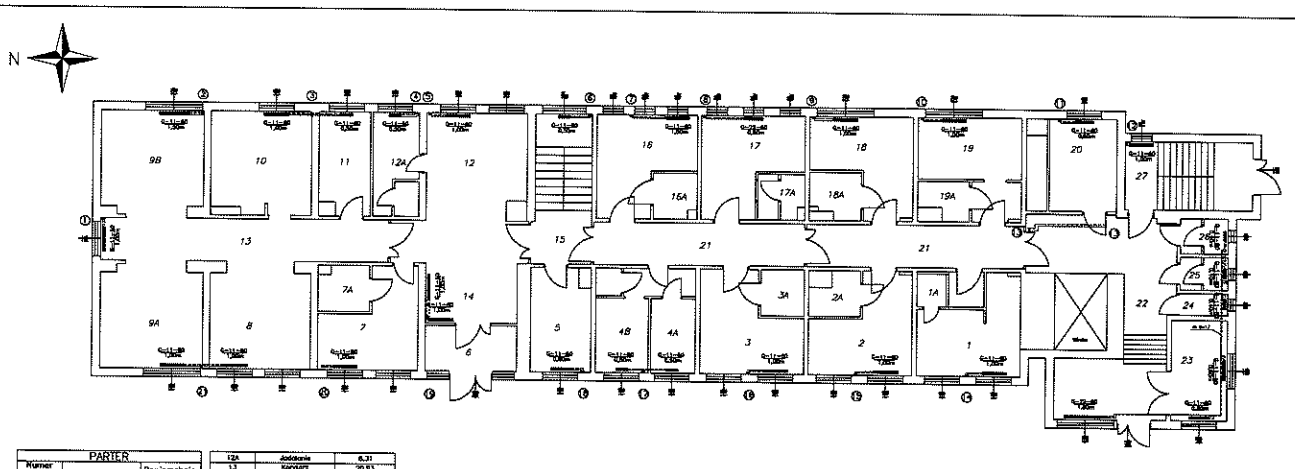

PARTER

Numer pomieszczenia	Przeznaczenie	Powierzchnia, m²
1	Pokój	18,33
1A	WC	1,61
2	Pokój	13,90
2A	Łazienka	3,10
3	Pokój	14,00
3A	Łazienka	3,12
4A	WC	5,73
4B	WC	11,70
5	Sztuwka	16,40
6	Hol	7,16
7	Pokój	13,50
7A	Łazienka	3,85
8	Jadalnia	17,01
9A	Jadalnia	17,34
9B	Jadalnia	17,94
10	Kuchnia	17,50
11	Rozmówki	8,81
12	Sala TV	16,00

12A	Jadalnia	8,31
13	Korytarz	30,93
14	Hol	18,31
15	W. schod.	14,97
16	Pokój	14,30
16A	Łazienka	3,30
17	Biura	14,33
17A	WC	3,55
18	Pokój	13,66
18A	Łazienka	3,79
19	Pokój	14,46
19A	Łazienka	3,88
20	Pokój	16,66
21	Korytarz	31,30
22	Hol	53,52
23	Dyżurka	9,74
24	WC	1,80
25	WC	2,70
26	WC	2,28
27	W.schod.	14,69

G-22-60 1,00m — grzejnik ze stalowych płyt profilowanych, wyposażony w 2 elementy konwekcyjne, cztery otwory przyłączeniowe z gwintem wewnętrznym G ¾, Grzejniki są zagruntowane oraz lakierowane proszkowo przez wypalanie w kolorze białym, Ciśnienie robocze maks. 10 bar.
OBJAŚNIENIE: G–22–60–1,0m G – grzejnik profilowany, 22 – dwudyskowy z dwoma elementami konwekcyjnymi, 60 – wysokość 60 cm, 1,0 m – długość 1,0m

G-11-60 1,00m — grzejnik ze stalowych płyt profilowanych, wyposażony w jeden element konwekcyjny, cztery otwory przyłączeniowe z gwintem wewnętrznym G ¾, Grzejniki są zagruntowane oraz lakierowane proszkowo przez wypalanie w kolorze białym, Ciśnienie robocze maks. 10 bar.
OBJAŚNIENIE: G–11–60–1,0m G – grzejnik profilowany, 11 – jednopłytowy z jednym elementem konwekcyjnym, 60 – wysokość 60 cm, 1,0 m – długość 1,0m

— przewody powrotne instalacji centralnego ogrzewania wykonane ze stali, ocynkowane zewnętrznie, łączone przez zaciskanie

— przewody tłoczone instalacji centralnego ogrzewania wykonane ze stali, ocynkowane zewnętrznie, łączone przez zaciskanie

① – numeracja pionów

dn 18x1,2 – średnica nominalna rur z grubość ścianki

SOLARPOL
POLSKIE CENTRUM ENERGII ODNAWIALNEJ
ul. 1 Maja 13E, 32-440 Sułkowice

	Imię i nazwisko	Nr Upr.	Podpis	Data
Projektował	mgr inż. Krzysztof Wojas	MAP/0517/PWOS/14		08.2018
Format A3+	Obiekt: Dom Pomocy Społecznej budynek Lanowa 43E ul. Lanowa 41 Kraków, 30-725 Kraków			Faza Proj. wyk.
Skala 1:100	Temat: Instalacja centralnego ogrzewania – rzut parteru			Nr rys. 002

Opracowanie stanowi własność autorską i prawa autorskie chronione ustawą z dnia 4 lutego 1994r.

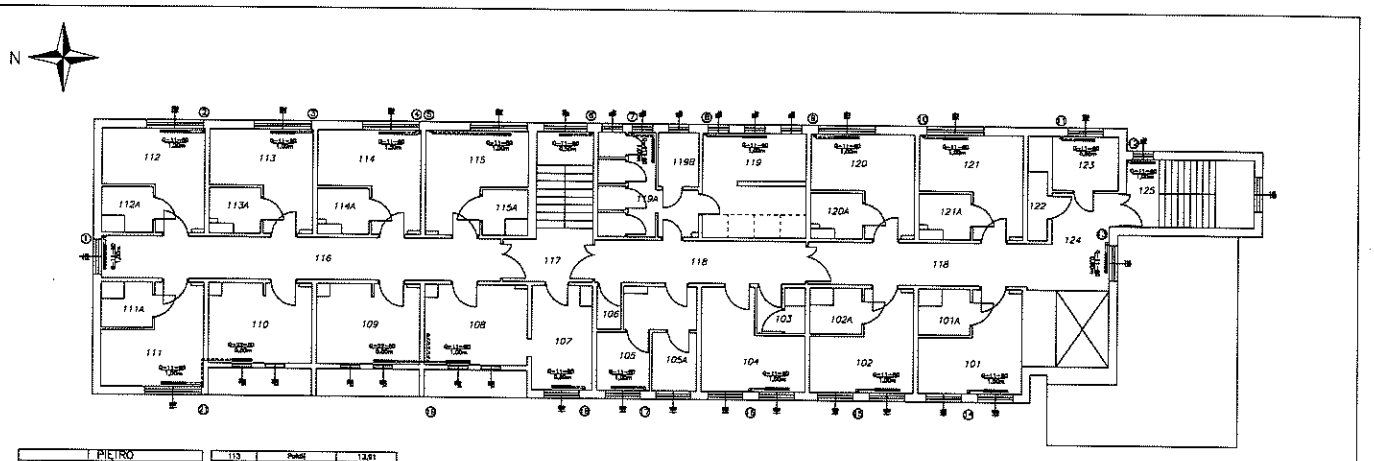

I PIĘTRO

Numer pomieszczenia	Przeznaczenie	Powierzchnia, m^2
101	Pokój	13,80
101A	Łazienka	3,38
102	Pokój	13,80
102A	Łazienka	3,38
103	WC	3,97
104	Biurko	14,45
105A	Dyżurka	4,32
105	Dyżurka	10,63
106	Magazyn	1,82
107	Dyżurka	10,40
108	Dyżurka	13,80
109	Biuro	13,85
110	Biuro	13,83
111	Pokój	13,80
111A	WC	3,38
112	Pokój	13,81
113A	Łazienka	3,38

113	Pokój	13,81
113A	Łazienka	3,38
114	Pokój	13,81
114A	Łazienka	3,38
115	Pokój	13,81
115A	Łazienka	3,38
116	Korytarz	38,64
117	Hl.school.	17,11
118	Korytarz	33,47
119	Łazienka	16,10
119A	WC	13,74
119B	WC	3,74
120	Pokój	13,81
120A	Łazienka	3,38
121	Pokój	13,81
121A	Łazienka	3,38
122	Magazyn	3,28
123	Biuro	6,69
124	Korytarz	12,15
125	Hl.school.	15,17

G-22-60 1,00m – grzejnik ze stalowych płyt profilowanych, wyposażony w 2 elementy konwekcyjne, cztery otwory przyłączeniowe z gwintem wewnętrznym G ¾, Grzejniki są zagruntowane oraz lakierowane proszkowo przez wypalanie w lakierze białym, Ciśnienie robocze maks. 10 bar.
OBJAŚNIENIE: G–22–60–1,0m G – grzejnik profilowany, 22 – dwupłytowy z dwoma płaszczyznami konwekcyjnymi, 60 – wysokość 60 cm, 1.0 m – długość 1,0m

G-11-60 1,00m – grzejnik ze stalowych płyt profilowanych, wyposażony w jeden element konwekcyjny, cztery otwory przyłączeniowe z gwintem wewnętrznym G ¾, Grzejniki są zagruntowane oraz lakierowane proszkowo przez wypalanie w lakierze białym, Ciśnienie robocze maks. 10 bar.
OBJAŚNIENIE: G–11–60–1,0m G – grzejnik profilowany, 11 – jednopłytowy z jednym elementem konwekcyjnym, 60 – wysokość 60 cm, 1.0 m – długość 1,0m

– przewody powrotne instalacji centralnego ogrzewania wykonane ze stali, ocynkowane zewnętrznie, łączone przez zaciskanie

– przewody zasilające instalacji centralnego ogrzewania wykonane ze stali, ocynkowane zewnętrznie, łączone przez zaciskanie

① – numeracja pionów

dn 18x1.2 – średnica nominalna rur x grubość ścianki

SOLARPOL
POLSKIE CENTRUM ENERGII ODNAWIALNEJ
ul. I. Mojo 138, 32–440 Sułkowice

	Imię i nazwisko	Nr Upr.	Podpis	Data
Projektował	mgr inż. Krzysztof Wojas	MAP/0517/PWOS/14		08.2016
Format A3+	Obiekt: Dom Pomocy Społecznej budynek Łanowa 43E ul. Łanowa 41 Kraków, 30–725 Kraków			Faza Proj. wyk.
Skala 1:100	Temat: instalacja centralnego ogrzewania – rzut I piętro			Nr rys. CO3

Opracowanie chronione ustawą o prawie autorskim i prawach pokrewnych (Dz.U.nr 24/94 poz. 83 z dnia 4 lutego 1994 r.)

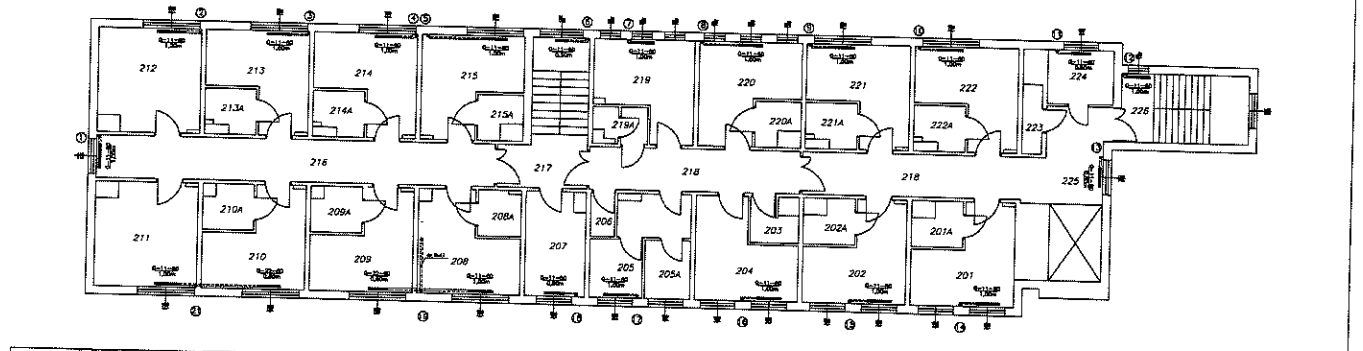

II PIĘTRO

Numer pomieszczenia	Przeznaczenie	Powierzchnia, m^2
201	Pokój	13,90
201A	Łazienka	3,58
202	Pokój	13,90
202A	Łazienka	3,58
203	WC	3,07
204	Kuchnia	14,45
205A	Dyżurka	4,50
205	Dyżurka	10,83
206	Hol/przy.	1,95
207	Korytarz	16,40
208	Pokój	14,37
208A	Łazienka	3,33
209	Pokój	13,90
209A	Łazienka	3,58
210	Pokój	13,90
210A	Łazienka	3,58
211	Świetlica	17,71
212	Pokój	17,70
213	Pokój	13,91
213A	Łazienka	3,58
214	Pokój	13,91
214A	Łazienka	3,58
215	Pokój	13,91
215A	Łazienka	3,58
216	Korytarz	38,04
217	Kl.schod.	17,11
218	Korytarz	31,47
219	WC	14,21
219A	WC	3,08
220	Pokój	14,44
220A	Łazienka	3,25
221	Pokój	13,91
221A	Łazienka	3,58
222	Pokój	13,91
222A	Łazienka	3,58
223	Magazyn	3,29
224	Biuro	5,09
225	Korytarz	12,17
226	Kl.schod.	15,17

G–22–50 1,00m — grzejnik ze stalowych płyt profilowanych, wypoazony w 2 elementy konwekcyjne, cztery otwory przyłączeniowe z gwintem wewnętrznym G ¾, Grzejniki są ingrunktowane oraz lakierowane proszkowo przez wypalanie w kolorze białym, Ciśnienie robocze maks. 10 bar.
OBJAŚNIENIE: G–22–50–1,0m G – grzejnik profilowany, 22 – dwupłytowy z dwoma elementami konwekcyjnymi, 50 – wysokość 50 cm, 1,0 m – długość 1,0m

G–11–50 1,00m — grzejnik ze stalowych płyt profilowanych, wypoazony w jeden element konwekcyjny, cztery otwory przyłączeniowe z gwintem wewnętrznym G ¾, Grzejniki są zagruntowane oraz lakierowane proszkowo przez wypalanie w kolorze białym, Ciśnienie robocze maks. 10 bar.
OBJAŚNIENIE: G–11–50–1,0m G – grzejnik profilowany, 11 – jednopłytowy z jednym elementem konwekcyjnym, 50 – wysokość 50 cm, 1,0 m – długość 1,0m

– przewody powrotne instalacji centralnego ogrzewania wykonane ze stali, ocynkowane ocynkowane, łączone przez zaciskanie

– przewody zasilające instalacji centralnego ogrzewania wykonane ze stali, ocynkowane ocynkowane, łączone przez zaciskanie

① – numeracja pionów

dn 15x1,2 – średnica nominalna rur z grubość ścianki

SOLARPOL POLSKIE CENTRUM ENERGII ODNAWIALNEJ ul. 1 Maja 138, 32–440 Sułkowice			
	Imię i nazwisko	Nr Upr.	Podpis
Projektował	mgr inż. Krzysztof Wojas	MAP/0517/PWOS/14	Data 08.2016
Format A3+	Obiekt: Dom Pomocy Społecznej budynek Lanowa 43E ul. Lanowa 41 Kraków, 30–725 Kraków		Faza Proj. wyk.
Skala 1:100	Temat: instalacja centralnego ogrzewania – rzut II piętro		Nr rys. 004

Opracowanie chronione ustawą o prawie autorskim i prawach pokrewnych (Dz.U.UP 24/94 poz. 83 z dnia 4 lutego 1994r.)

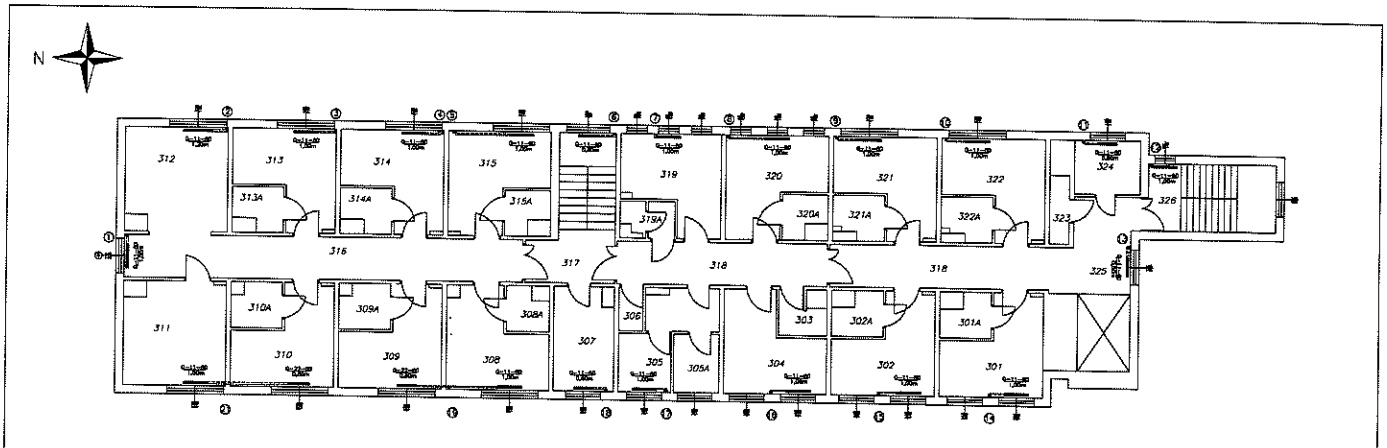

III PIĘTRO		
Numer pomieszcz.	Przeznaczenie	Powierzchnia, m²
301	Pokój	13,90
301A	Łazienka	3,38
302	Pokój	13,90
302A	Łazienka	3,38
303	WC	3,07
304	Kuchnia	14,45
305A	Spiżarnia	4,33
305	Dyżurka	16,03
306	Magazyn	1,82
307	Foyer	18,40
308	Pokój	14,37
308A	Łazienka	3,33
309	Pokój	13,90
309A	Łazienka	3,38
310	Pokój	13,90
310A	Łazienka	3,38
311	Terapia	17,71
312	Pokój	17,70
313	Pokój	13,91
313A	Łazienka	3,38
314	Pokój	13,91
314A	Łazienka	3,38
315	Pokój	13,91
315A	Łazienka	3,38
316	Korytarz	58,61
317	Klatka schod.	17,11
318	Korytarz	31,47
319	WC	14,31
319A	WC	3,08
320	Pokój	15,94
320A	Łazienka	3,65
321	Pokój	13,91
321A	Łazienka	3,38
322	Pokój	13,91
322A	Łazienka	3,38
323	Magazyn	7,29
324	Winda	6,09
325	Korytarz	12,17
326	Klatka schod.	13,17

G-22-60 1,00m — grzejnik ze stalowych płyt profilowanych, wyposażony w 2 elementy konwekcyjne, cztery otwory przyłączeniowe z gwintem wewnętrznym G ¾, Grzejniki są zagruntowane oraz lakierowane proszkowo przez wypalanie w kolorze białym, Ciśnienie robocze maks. 10 bar.
OBJAŚNIENIE: G-22-60-1,0m G – grzejnik profilowany, 22 – dwupłytowy z dwoma elementami konwekcyjnymi, 60 – wysokość 60 cm, 1,0 m – długość 1,0m

G-11-60 1,00m — grzejnik ze stalowych płyt profilowanych, wyposażony w jeden element konwekcyjny, cztery otwory przyłączeniowe z gwintem wewnętrznym G ¾, Grzejniki są zagruntowane oraz lakierowane proszkowo przez wypalanie w kolorze białym, Ciśnienie robocze maks. 10 bar.
OBJAŚNIENIE: G-11-60-1,0m G – grzejnik profilowany, 11 – jednopłytowy z jednym elementem konwekcyjnym, 60 – wysokość 60 cm, 1,0 m – długość 1,0m

– przewody powrotne instalacji centralnego ogrzewania wykonane ze stali, ocynkowane zewnętrznie, łączone przez zaciskanie

– przewody zasilające instalację centralnego ogrzewania wykonane ze stali, ocynkowane zewnętrznie, łączone przez zaciskanie

① – numeracja pionów

dn 18x1,2 – średnica nominalna rur x grubość ścianki

SOLARPOL POLSKIE CENTRUM ENERGII ODNAWIALNEJ ul. 1 Maja 136, 32–440 Sułkowice				
	Imię i nazwisko		Nr Upr.	Podpis
Projektował	mgr inż. Krzysztof Wojas		MAP/0517/PWOS/14	
				Data 08.2015
Format A3+	Obiekt: Dom Pomocy Społecznej budynek Łanowa 43E ul. Łanowa 41 Kraków, 30–725 Kraków			Faza Proj. wyk.
Skala 1:100	Temat: Instalacja centralnego ogrzewania – rzut III piętra			Nr rys. CO5

Opracowanie stanowi własność a prawa autorskie i prawa pokrewne Ustawa 29/94 poz. 80 z dnia 4 lutego 1994 r.

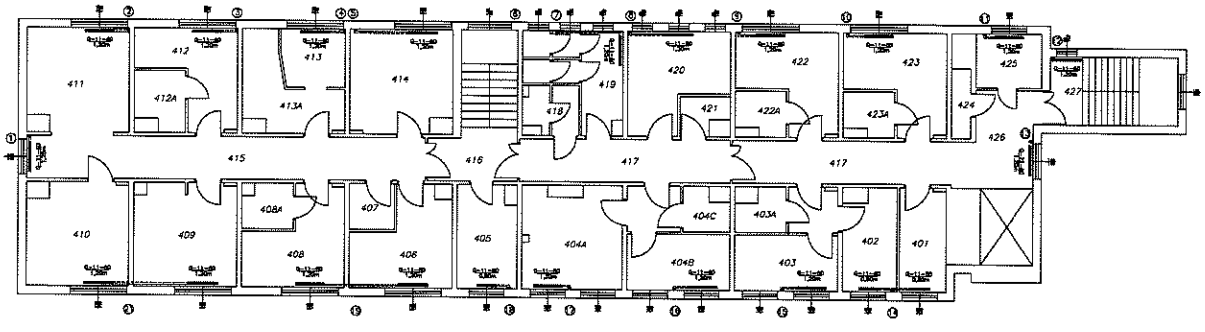

IV. PIĘTRO		
Numer pomieszczenia	Przeznaczenie	Powierzchnia, m^2
401	Dyżurka	8,21
402	Pokój	9,01
403	Pokój	13,80
403A	Zaplecze	3,34
404A	Pokój	17,38
404B	Kuchnia	14,35
404C	Zaplecze	3,13
405	Dyżurka	10,38
406	Pokój	14,07
407	Magazyn	3,07
408	Pokój	13,80
408A	Zaplecze	3,76
409	Pokój	18,05
410	Zaplecze	17,70
411	Pokój ciemny	17,78
412	Pokój	13,41
412A	Zaplecze	4,88
413	Pokój	8,27
413A	Pokój	11,00
414	WC	17,90
415	Korytarz	29,04
416	Klatka schod.	17,13
417	Korytarz	31,47
418	WC	4,44
419	WC	12,55
420	Sala Gimnastyczna	14,82
421	Magazyn	2,85
422	Pokój	13,97
422A	Zaplecze	3,83
423	Pokój	13,81
423A	Zaplecze	3,85
424	Magazyn	2,39
425	Kapliczka	8,00
426	Korytarz	12,15
427	Klatka schod.	13,17

G-22-50 1,00m – grzejnik ze stalowych płyt profilowanych, wyposażony w 2 elementy konwekcyjne, szczyty otwory przyrurowione z gwintem wewnętrznym G ¾, Grzejniki są zagruntowane oraz lakierowane proszkowo przez wypalanie w kolorze białym. Ciśnienie robocze maks. 10 bar.
OBJAŚNIENIE: G–22–50–1,0m G – grzejnik profilowany, 22 – dwupłytowy z dwoma elementami konwekcyjnymi, 50 – wysokość 50 cm, 1.0 m – długość 1,0m

G-11-60 1,00m – grzejnik ze stalowych płyt profilowanych, wyposażony w jeden element konwekcyjny, szczyty otwory przyłączeniowe z gwintem wewnętrznym G ¾, Grzejniki są zagruntowane oraz lakierowane proszkowo przez wypalanie w kolorze białym. Ciśnienie robocze maks. 10 bar.
OBJAŚNIENIE: G–11–60–1,0m G – grzejnik profilowany, 11 – jednopłytowy z jednym elementem konwekcyjnym, 60 – wysokość 60 cm, 1.0 m – długość 1,0m

– przewody powrotne instalacji centralnego ogrzewania wykonane ze stali, ocynkowane zewnętrznie, łączone przez zaciskanie

– przewody zasilające instalacji centralnego ogrzewania wykonane ze stali, ocynkowane zewnętrznie, łączone przez zaciskanie

① – numeracja pionów

dn 18x1,2 – średnica nominalna rur x grubość ścianki

SOLARPOL POLSKIE CENTRUM ENERGII ODNAWIALNEJ ul. I Maja 138, 32-440 Sułkowice				
	Imię i nazwisko		Nr Upr.	Podpis	Data
Projektował	mgr inż. Krzysztof Wojas		MAP/0512/PWOS/14		08.2018
Format A3+	Obiekt:	Dom Pomocy Społecznej budynek Lanewa 43E ul. Lanewa 41 Kraków, 30-725 Kraków			Faza Proj. wyk.
Skala 1:100	Temat:	Instalacja centralnego ogrzewania – rzut IV piętro			Nr rys. C06

Opracowanie chronione Ustawą o prawie autorskim i prawach pokrewnych (Dz.U.U.W. 24/94 poz. 83 z dnia 4 lutego 1994r.)

V PIĘTRO		
Numer pomieszczenia	Przeznaczenie	Powierzchnia, m^2
501	Kl.schod.	14,89
502	Korytarz	6,07
503	Maszynownia	18,50

N

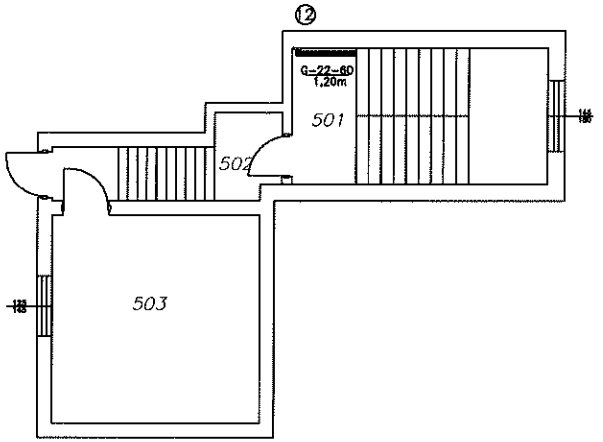

– – – – – – – – – *przewody powrotne instalacji centralnego ogrzewania wykonane ze stali, ocynkowane zewnętrznie, łączone przez zaciskanie*

———————— *– przewody zasilajace instalacji centralnego ogrzewania wykonane ze stali, ocynkowane zewnętrznie, łączone przez zaciskanie*

G–22–60 / 1,00m – *grzejnik ze stalowych płyt profilowanych, wyposażony w 2 elementy konwekcyjne, cztery otwory przyłączeniowe z gwintem wewnętrznym G ½, Grzejniki są zagruntowane oraz lakierowane proszkowo przez wypalanie w kolorze białym, Ciśnienie robocze maks. 10 bar. OBJAŚNIENIE: G–22–60–1,0m G – grzejnik profilowany, 22 – dwupłytowy z dwoma elementami konwekcyjnymi, 60 – wysokość 60 cm, 1.0 m – długość 1,0m*

① – *numeracja pionów*

dn 18x1.2 – *średnica nominalna rur x grubość ścianki*

SOLARPOL
POLSKIE CENTRUM ENERGII ODNAWIALNEJ
ul. 1 Maja 138, 32–440 Sułkowice

	Imię i nazwisko	Nr Upr.	Podpis	Data
Projektował	mgr inż. Krzysztof Wojas	MAP/0517/PWOS/14		08.2016
Format A4	Obiekt: Dom Pomocy Społecznej budynek Łanowa 43E ul. Łanowa 41 Kraków, 30–725 Kraków			Faza Proj. wyk.
Skala 1:100	Temat: Instalacja centralnego ogrzewania – rzut V piętra			Nr rys. C07
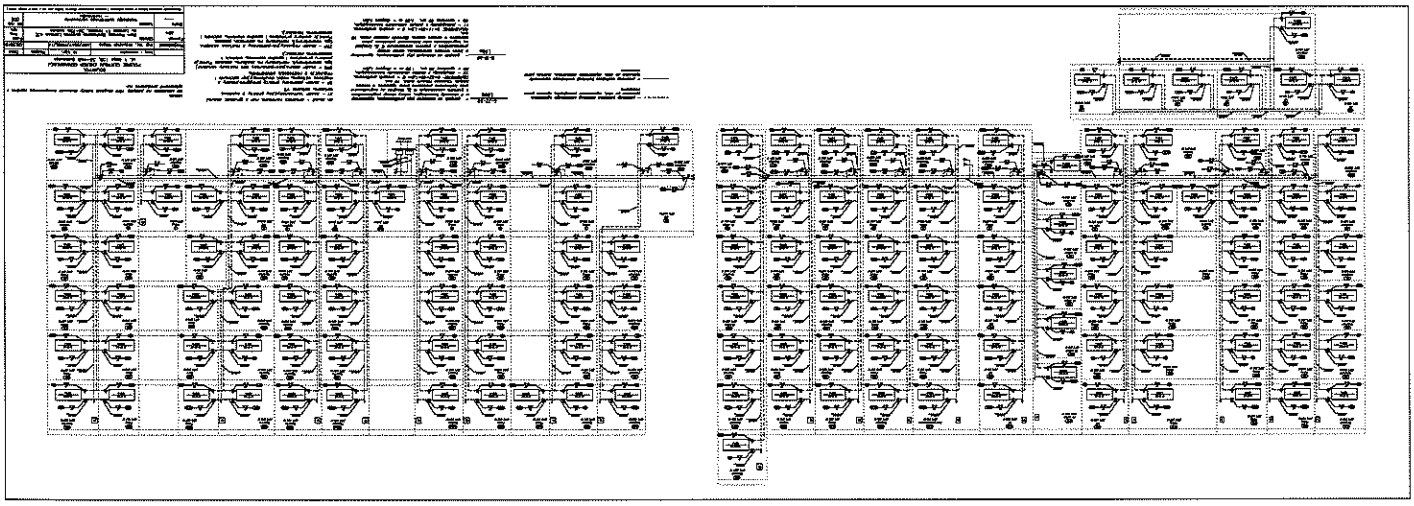
Opracowanie chronione Ustawą o prawie autorskim i prawach pokrewnych (Dz.U.Nr 24/94 poz. 83 z dnia 4 lutego 1994r.)