Załącznik graficzny
do zgody nr 320 /2025/DZ
Dyrektora Wydziału Skarbu Miasta

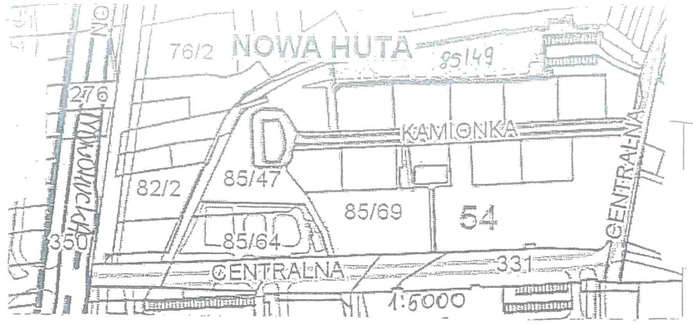

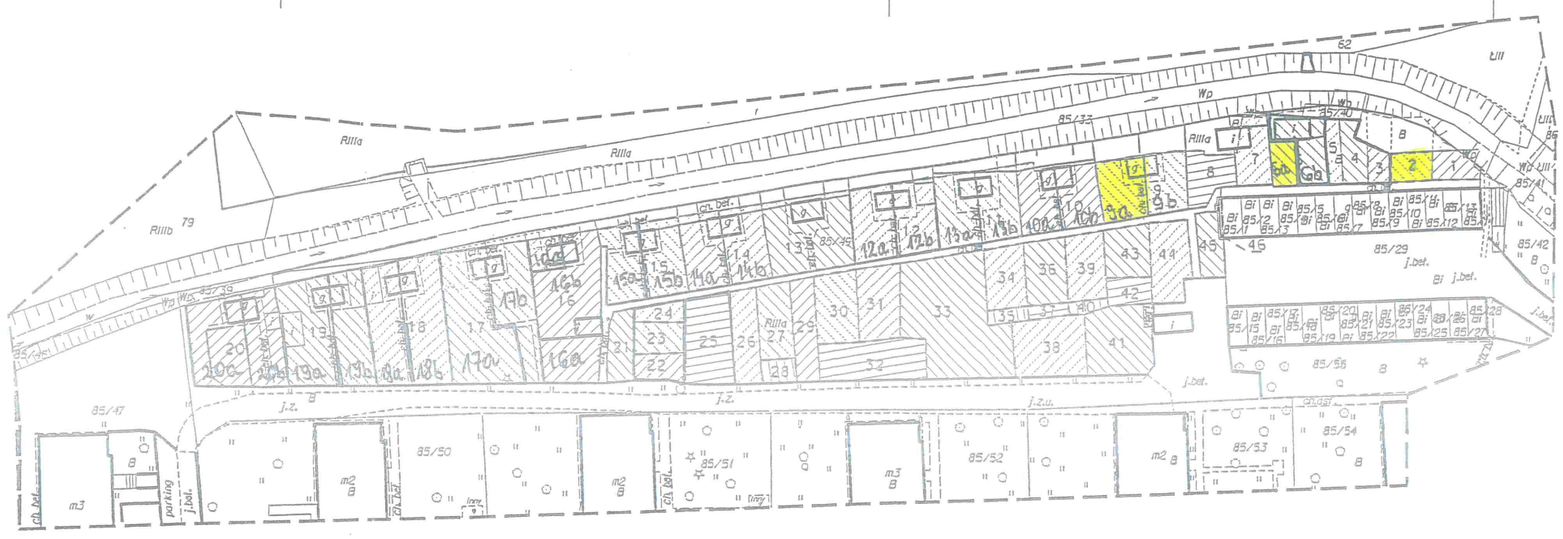

Nr	Powierzchnia [m²]
1	31
2	32
3	20
4	40
5	24
6	102
7	60
8	57
9	143
10	142
11	162
12	164
13	174
14	167
15	162
16	258
17	324
18	254
19	258
20	219
21	51
22	37
23	43
24	25
25	109
26	66
27	69
28	22
29	66
30	79
31	81
32	111
33	290
34	71
35	17
36	72
37	15
38	117
39	70
40	13
41	123
42	33
43	62
44	83
45	42
46	5

część działki nr 8 /49 obr. 54 Nowa Huta, ul. Kamionka, przeznaczona do oddania w dzierżawę na cel ogródek działkowy

skala 1:1000

MAPA ZAGOSPODAROWANIA TERENU

SKALA 1:1000
woj: małopolskie
m. KRAKÓW

SEKCJA : 7.125.12.06.4

OBIEKT: działka nr 85/49
obr.: 54 Nowa Huta

Układ współrzędnych: "2000"
Układ wysokości: KRONSZTADT 86

21.04.2015r.
Stan na dzień

04.05.2015r.
Data opracowania

L. Ks. rob.: 120/2015

Sporządził:

PRZEDSIĘBIORSTWO USŁUG INŻYNIERSKO-PROJEKTOWYCH
Geodezja upr. nr 7126
mgr inż. Wiesław Czyżyk

AMAR
PRZEDSIĘBIORSTWO USŁUG INŻYNIERSKO - BUDOWLANYCH