MIEJSCOWY PLAN ZAGOSPODAROWANIA PRZESTRZENNEGO OBSZARU "BOREK FAŁĘCKI - PÓŁNOC" W KRAKOWIE

PRZEZNACZENIE I WARUNKI ZAGOSPODAROWANIA TERENU - RYSUNEK PLANU

Załącznik nr 1 do Uchwały Nr LXXXI/1238/13
Rady Miasta Krakowa z dnia 11 września 2013r.

BIURO ROZWOJU KRAKOWA S.A.

Wyrys ze Studium Uwarunkowań i Kierunków Zagospodarowania Przestrzennego Miasta Krakowa uchwalonego 16.04.2003 - uchwała RMK nr XII/87/03 z późniejszymi zmianami

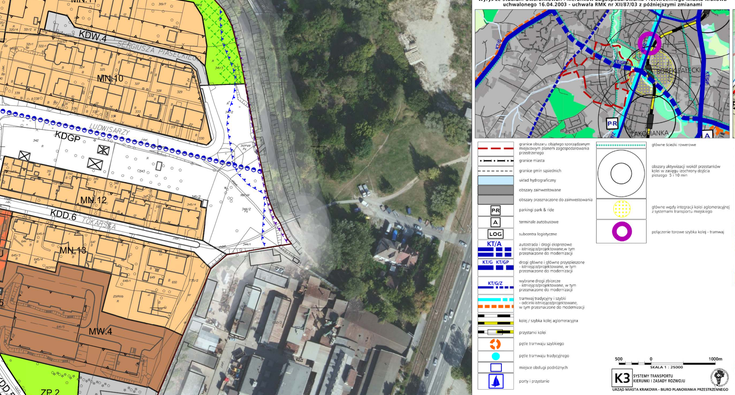

BILANS TERENÓW

Oznaczenie terenu	powierzchnia [ha]	%
MN.1	0,23	0,4
MN.2	0,32	0,5
MN.3	0,32	0,5
MN.4	0,62	1,0
MN.5	0,10	0,2
MN.6	0,12	0,2
MN.7	0,14	0,2
MN.8	0,25	0,4
MN.9	0,79	1,3
MN.10	0,59	0,9
MN.11	0,06	0,1
MN.12	0,19	0,3
MN.1	1,48	2,3
MN.2	1,26	2,1
MN.3	2,77	4,7
MN.4	0,40	0,7
MN.5	0,65	1,2
MN.6	1,84	3,1
MN.7	0,09	0,2
MN.8	1,80	3,0
MN.9	1,39	2,4
MN.10	0,80	1,0
MN.11	0,37	0,6
MN.12	0,32	0,6
MN.13	0,84	1,4
MN.14	0,91	1,5
MN.15	0,54	0,9
MN.16	0,94	1,6
MN.17	1,27	2,1
MN.18	1,06	1,8
MN.19	0,78	1,4
MN.20	3,43	5,7
MN.21	0,53	0,9
MN.22	0,38	0,6
MN.23	0,29	0,5
MN.24	0,85	1,4
MN.25	0,78	1,3
MN.26	0,49	0,8
MN.27	0,45	0,8
MN.28	0,51	0,9
MN.29	0,57	1,0
MN.30	0,51	0,9
MN.31	0,51	0,9
MN.32	0,20	0,3
MNU.1	0,10	0,2
MNU.1	0,47	0,8
MNU.2	0,23	0,4
MNU.3	0,21	0,4
MNU.4	0,23	0,4
MNU.5	0,07	0,1
MNU.6	0,08	0,1
MNU.7	0,09	0,2
MNU.8	0,26	0,4
MNU.9	1,02	1,7
MNU.10	0,05	0,1
MNU.11	0,60	1,0
MNU.12	0,48	0,8
MNU.13	0,59	1,0
U.1	0,58	1,0
U.2	0,28	0,5
U.3	0,57	1,0
U.4	0,01	0,0
Uo.1	0,07	0,1
Uo.2	0,88	1,5
ZP.1	1,91	3,2
ZP.2	0,15	0,2
ZP.3	0,11	0,2
ZP.4	0,14	0,2
ZPp	4,14	7,0
KUp.1	0,32	0,5
KUp.2	0,12	0,2
KDGP	3,10	5,2
KDL.1- KDL.4, KDD.1- KDD.20	5,56	9,4
KDW.1 - KDW.8, E.1 - E.5	0,83	1,4
	0,03	0,1
SUMA	**59,30**	**100,00**

tereny dla których od dnia 30 listopada 2021 r. obowiązuje mpzp obszaru "KOBIERZYSKA"

MIEJSCOWY PLAN ZAGOSPODAROWANIA PRZESTRZENNEGO OBSZARU "BOREK FAŁĘCKI - PÓŁNOC" W KRAKOWIE

RYSUNEK PLANU

Załącznik nr 1 do Uchwały Nr LXXXI/1238/13 Rady Miasta Krakowa z dnia 11 września 2013r.

LEGENDA:

OZNACZENIA FORMALNE

granica obszaru objętego planem

linie rozgraniczające tereny o różnym przeznaczeniu lub o różnych zasadach zagospodarowania

nieprzekraczalne linie zabudowy

TERENY ZABUDOWY MIESZKANIOWEJ

MW — tereny zabudowy mieszkaniowej wielorodzinnej (MW.1 - MW.12)

MN — tereny zabudowy mieszkaniowej jednorodzinnej (MN.1 - MN.32)

MWU — teren zabudowy mieszkaniowej wielorodzinnej

MN/U — tereny zabudowy mieszkaniowej jednorodzinnej z usługowej (MNU.1-MNU.13)

TERENY ZABUDOWY USŁUGOWEJ

U — tereny zabudowy usługowej (U.1 - U.4)

Uo — tereny zabudowy usługowej z zakresu obsługi (Uo.1 - Uo.2)

TERENY ZIELENI:

ZP — tereny zieleni urządzonej (ZP.1 - ZP.4)

ZPp — teren zieleni urządzonej - parkowej

TERENY OBSŁUGI KOMUNIKACJI:

KUp — tereny wyodrębnionych parkingów (KUp.1 - KUp.2)

TERENY DRÓG PUBLICZNYCH

KDGP — teren drogi głównej ruchu przyspieszonego

KDL — tereny dróg publicznych lokalnych (KDL.1 - KDL.4)

KDD — tereny dróg publicznych dojazdowych (KDD.1 - KDD.20)

TERENY TRAS KOMUNIKACYJNYCH:

KDW — tereny dróg wewnętrznych (KDW.1 - KDW.8)

TERENY INFRASTRUKTURY TECHNICZNEJ:

E — tereny infrastruktury technicznej elektroenergetyki (E.1 - E.6)

OZNACZENIA WYNIKAJĄCE Z WYMOGÓW PRZEPISÓW ODRĘBNYCH:

istniejący ujęcie w gminnej ewidencji zabytków

pomnik przyrody

ELEMENTY WYZNACZONE PLANEM

strefa nadzoru archeologicznego

ELEMENTY INFORMACYJNE

granice działek do zachowania

główne trasy rowerowe

wjazdy widokowe

zasięg obszaru narażonego na niebezpieczeństwo powodzi wodą stuletnią Q 1%

zasięg obszaru narażonego na niebezpieczeństwo powodzi wodą tysiącletnią Q 0,1%

fragment parku rzecznego Wilgi z położonymi częściami planowanego parku "Wilga-Rydlówka"

bastyrki do wykluczenia

Rów Borkowski

SKALA 1:1000