


# MIĘSCOWY PLAN ZAGOSPODAROWANIA PRZESTRZENNEGO OBSZARU "GRĘBAŁÓW - LUBOCZA"

ZAŁĄCZNIK NR 1 DO UCHWAŁY NR CIII/1384/10  
RADY MIASTA KRAKOWA Z DNIA 9 czerwca 2010 r.

## RYSUNEK PLANU - PRZEZNACZENIE I ZASADY ZAGOSPODAROWANIA TERENU

SKALA 1:2000

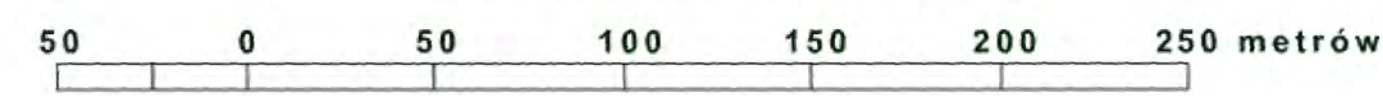

### USTALENIA OBOWIĄZUJĄCE WYNIKAJĄCE Z USTALEN PLANU

- granice obszaru objętego planem
- linie rozgraniczające tereny o różnym przeznaczeniu oraz o różnych warunkach zabudowy i zagospodarowania
- nieprzekraczalna linia zabudowy

- MN tereny zabudowy mieszkaniowej jednorodzinnej (MN1, MN1a, MN2)
- MW teren zabudowy mieszkaniowej wielorodzinnej
- MU tereny zabudowy mieszkaniowej jednorodzinnej i usługowej (MU1, MU2)
- UP tereny zabudowy usługowej - usługi publiczne (UP1, UP2, UP3)
- U tereny zabudowy usługowej - usługi komercyjne (U1, U2, U3, U4, U5, U6, U7)
- P tereny zabudowy produkcyjnej, magazynowej i składowej (P1, P2)
- US tereny sportu i rekreacji (US1, US2, US3)
- ZP tereny zieleni urządzonej (ZP1, ZP2, ZP3)
- ZL tereny lasów
- R1 tereny rolnicze
- R2, R3 tereny rolnicze
- WS tereny wód powierzchniowych, śródlądowych
- KDGP tereny dróg publicznych - drogi główne ruchu przyspieszonego
- KDG tereny dróg publicznych - drogi główne
- KDZ tereny dróg publicznych - drogi zbiorcze
- KDL tereny dróg publicznych - drogi lokalne (KDL1, KDL2)
- KDD tereny dróg publicznych - drogi dojazdowe
- KDW tereny dróg wewnętrznych (KDW1, KDW2)
- KX tereny wydzielonych publicznych ciągów pieszych
- KU teren obsługi komunikacji
- IE tereny urządzeń elektroenergetycznych (IE1, IE2)
- IT tereny urządzeń infrastruktury technicznej
- W tereny urządzeń infrastruktury technicznej - wodociągi
- (P) obiekty zabytkowe wpisane do gminnej ewidencji zabytków
- (L) strefa ponadnormatywnego oddziaływania hałasu komunikacyjnego ( $L_{eqn}=55dB$ )

### USTALENIA OBOWIĄZUJĄCE WYNIKAJĄCE Z PRZEPISÓW ODRĘBNYCH

- ▲ pomniki przyrody
- ▲ stanowisko roślin prawnie chronionych
- ▲ stanowiska zwierząt objętych ochroną gatunkową
- ▲ obiekty i obszary zabytkowe wpisane do rejestru zabytków
- ▲ stanowiska archeologiczne
- ▲ strefy naczeru archeologicznego
- ▲ strefa ochrony pośredniej ujęć wód podziemnych (tzw. "Pas A")
- ▲ strefa ochrony pośredniej ujęć wód podziemnych (tzw. "Pas D")
- ▲ strefa ochrony bezpośredniej ujęć wód podziemnych
- ▲ projektowana strefa ochrony bezpośredniej ujęcia wód podziemnych
- ▲ strefy ochrony sanitarnej od oświetlenia Cst1 - 50m i Cst2 - 150m

### INFORMACJE NIE STANOWIĄCE USTALEN PLANU

- granica administracyjna Miasta Krakowa
- strefy techniczne wzdłuż istniejących napowietrznych linii wysokiego napięcia 220 kV
- strefy techniczne wzdłuż istniejących napowietrznych linii wysokiego napięcia 110 kV
- strefy techniczne wzdłuż istniejących napowietrznych linii średniego napięcia 15 kV
- strefy techniczne wzdłuż projektowanych napowietrznych linii wysokiego napięcia 220 kV
- kablowa linia energetyczna 15kV - istniejąca
- kablowa linia energetyczna 15kV - projektowana
- skanalizowane rowy melioracyjne
- lokalny szlak rowerowy "Forteczny"
- trasy rowerowe
- tereny dla których od dnia 18 czerwca 2019 r. obowiązuje miejscowy plan zagospodarowania przestrzennego dla obszaru "LUBOCZA" - części A, B, C
- tereny dla których od dnia 5 lipca 2022 r. obowiązuje miejscowy plan zagospodarowania przestrzennego dla obszaru "LUBOCZA"

- tereny dla których od dnia 27 czerwca 2023 r. obowiązuje miejscowy plan zagospodarowania przestrzennego dla obszaru "LUBOCZA"

Miejscowy plan zagospodarowania przestrzennego dla obszaru "GRĘBAŁÓW - LUBOCZA"

Załącznik nr 1 - Rysunek Planu

Przeznaczenie i zasady zagospodarowania terenu

09.06.2010

mgr Artur Mazur - Lubocza (Dzielnica) ul. Ułanowska nr 107

mgr inż. Andrzej Skowronski - Lubocza (Dzielnica) ul. Ułanowska nr 107

