OBSZAR PRZY ULICY SZCZEGÓW

ZMIANA MIEJSCOWEGO PLANU OGÓLNEGO ZAGOSPODAROWANIA PRZESTRZENNEGO MIASTA KRAKOWA

RYSUNEK PLANU NR 1

PLANSZA PODSTAWOWA - PRZEZNACZENIE TERENU I WARUNKI ZAGOSPODAROWANIA

URZĄD MIASTA KRAKOWA
WYDZIAŁ ROZWOJU MIASTA
30-533 Kraków - Rynek Podgórski 1
PRACOWNIA URBANISTYCZNA

Temat	ZMIANA MIEJSCOWEGO PLAN ZAGOSPODAROWANIA PRZESTRZENNEGO MIASTA KRAKOWA OBSZAR PRZY UL.SZCZEGÓW - PROJEKT		
Przedmiot rysunku	PLANSZA PODSTAWOWA - PRZEZNACZENIE TERENU I WARUNKI ZAGOSPODAROWANIA		
Główny Architekt Miasta	Andrzej Wyżykowski		data: maj 2002
Dyrektor Wydziału	Jadwiga Barcentewicz		
Kierownik Oddziału	Jan Adam Barański		
Zespół projektowy	Ewa Gruszczyńska Nr ewid. uprawnień 1421/94		
	Jan Adam Barański		
	Jolanta Czyż Kazimierz Olender		skala 1 : 1 000
	Marek Bzowski		Rysunku planu Nr
	Oliwia Wisłocka - Miarecka		1
	Leszek Bigaj		

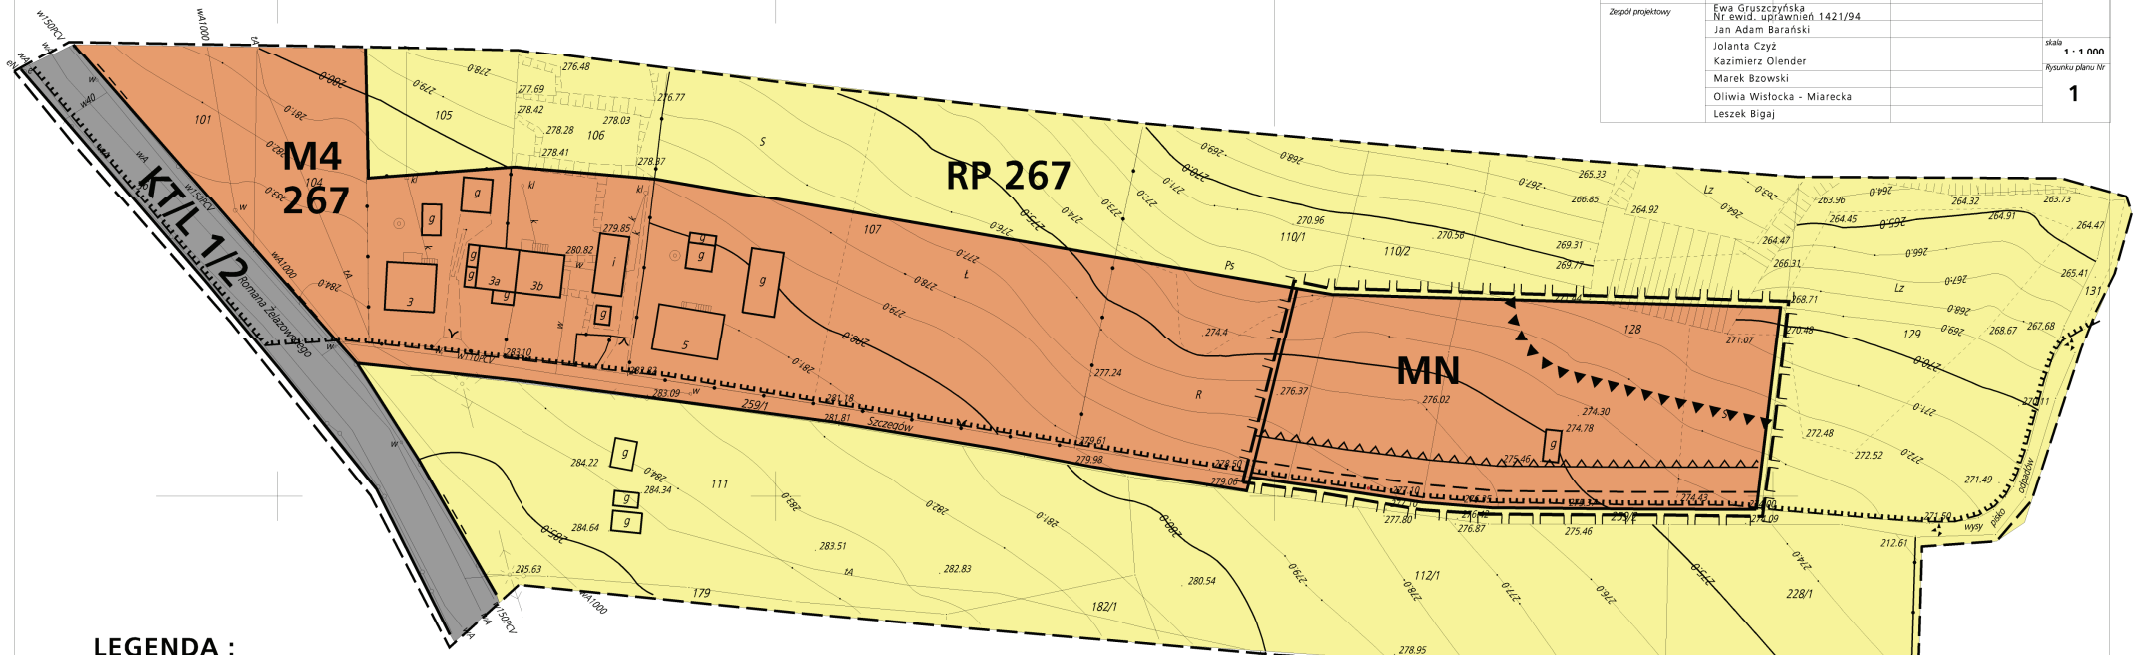

LEGENDA :

GRANICA OBSZARU OBJĘTA ZAKTUALIZOWANĄ MAPĄ SYTUACYJNO - WYSOKOŚCIOWĄ

OZNACZENIA USTALEŃ ZMIANY PLANU :

- GRANICA OBSZARU OBJĘTEGO ZMIANĄ PLANU
- LINIE ROZGRANICZAJĄCE OBSZARY O RÓŻNYM SPOSOBIE UŻYTKOWANIA
- MN — OBSZAR MIESZKANIOWY O INTENSYWNOŚCI ZABUDOWY DO 0,4
- NIEPRZEKRACZALNE LINIE ZABUDOWY
- NIEPRZEKRACZALNE LINIE ZABUDOWY OD CHRONIONEGO ZAGAJNIKA
- PROPONOWANA LINIA OGRODZENIA DZIAŁEK EUDOWLANYCH OD STRONY UL.SZCZEGÓW

OZNACZENIA INFORMACYJNE wg.miejscowego planu ogólnego zatw.uchw. Nr VII/58/94 RMK z dn. 16.11.1994 r

- M4 267 — OBSZAR MIESZKANIOWY O INTENSYWNOŚCI ZABUDOWY DO 0,4
- KT/L 1/2 — OBSZAR DROGI LOKALNEJ
- RP 267 — OBSZAR ROLNY
- LINIE ROZGRANICZAJĄCE OBSZARY O RÓŻNYM SPOSOBIE UŻYTKOWANIA
- ORIENTACYJNA GRANICA ZASIĘGU SUBZBIORNIKA BOGUCICKIEGO

10 0 10 20 30 m

MAPA SYTUACYJNO - WYSOKOŚCIOWA

miasto KRAKÓW | jednostka ewidencyjna PODGÓRZE

Obiekt: Teren przy ul. Żelazowskiego i Szczegów — SKALA 1:1000

Nr Ks. Rob.: 1375 | KIEROWNIK ROBOTY: Zbigniew Suder | Obręb nr 99

GEODETA UPRAWNIONY mgr inż. Tadeusz Dyrek

DYREKTOR GEODETA UPRAWNIONY Jacek Oleksyk

Krakowskie Przedsiębiorstwo Geodezyjne Spółka z o.o. Biuro Ewidencji Gruntów ul. Halczyna 16, 30-036 Kraków Tel. 637-90-85 NIP 877-022-41-46

Prace geodezyjne wykonało KRAKOWSKIE PRZEDSIĘBIORSTWO GEODEZYJNE Sp. z o.o. Biuro Ewidencji Gruntów w Krakowie, ul. Halczyna 16
Nr Ks. rob. 1375
Kraków, dnia 27.04.2001
Treść mapy zgodna ze stanem w terenie na dzień: 26.04.2001
Nie wykluczа się istnienie w terenie innych, nie wykazanych na niniejszej mapie uzbrojenia podziemnych, które nie były zgłoszone do inwentaryzacji lub o których brak jest informacji w instytucjach branżowych.
Wyniki pomiaru uzupełniającego wniesiono na mapę dnia: 27.04.2001
GEODETA UPRAWNIONY Nr upr. 11106 Jacek Oleksyk

URZĄD MIASTA KRAKOWA Wydział Informatyki Geodezyjnej i Kartograficznej 31-526 Kraków, ul. Grzegórzecka 8
W obszarze oznaczonym linią ... dokonano aktualizacji treści mapy zasadniczej.
Dokumentacja powykonawcza ... została przyjęta ... 30 KWI. 2001 3640/340/2001
Niniejsza mapa może służyć do celów projektowych.
Projektowane obiekty budowlane wymagające zezwolenia na budowę podlegają wytyczeniu ... uprawnionego do wykonywania prac geodezyjnych.
30 KWI. 2001 (miejscowość i data)
Z up. PREZYDENTA
inż. Janina Cilebda Inspektor

Załącznik Nr 1 do Uchwały RMK Nr CXVIII/1095/02 z dnia 10 lipca 2002 r.