

# MIEJSCOWY PLAN ZAGOSPODAROWANIA PRZESTRZENNEGO OBSZARU "GRĘBAŁÓW - LUBOCZA"

ZAŁĄCZNIK NR 1 DO UCHWAŁY NR CIII/1384/10  
RADY MIASTA KRAKOWA Z DNIA 9 czerwca 2010 r.

## RYSUNEK PLANU - PRZEZNACZENIE I ZASADY ZAGOSPODAROWANIA TERENU

SKALA 1:2000  
50 0 50 100 150 200 250 metrów

### USTALENIA OBOWIĄZUJĄCE WYNIKAJĄCE Z USTALEŃ PLANU

- granice obszaru objętego planem
- linie rozgraniczające tereny o różnym przeznaczeniu
- obręb o różnych warunkach zabudowy i zagospodarowania
- nieprzekraczalna linie zabudowy


- MN tereny zabudowy mieszkaniowej jednorodzinnej (MN1, MN1a, MN2)
- MW teren zabudowy mieszkaniowej wielorodzinnej
- MU tereny zabudowy mieszkaniowej jednorodzinnej i usługowej (MU1, MU2)
- UP tereny zabudowy usługowej - usługi publiczne (UP1, UP2, UP3)
- U tereny zabudowy usługowej - usługi komercyjne (U1, U2, U3, U4, U5, U6, U7)
- P tereny zabudowy produkcyjnej, magazynowej i składowej (P1, P2)
- US tereny sportu i rekreacji (US1, US2, US3)
- ZP tereny zieleni urządzonej (ZP1, ZP2, ZP3)
- ZL tereny lasów
- R1 tereny rolnicze
- R2, R3 tereny rolnicze
- WS tereny wód powierzchniowych, śródlądowych
- KDGP tereny dróg publicznych - drogi główne ruchu przyspieszonego
- KDZ tereny dróg publicznych - drogi główne
- KDZL tereny dróg publicznych - drogi zbiorcze
- KDL tereny dróg publicznych - drogi lokalne (KDL1, KDL2)
- KDD tereny dróg publicznych - drogi dojazdowe
- KDZW tereny dróg wewnetrznych (KDZW1, KDZW2)
- KCX tereny wydzielonych publicznych ciągów pieszych
- KU teren obsługi komunikacji
- IE tereny urządzeń elektroenergetycznych (IE1, IE2)
- IT tereny urządzeń infrastruktury technicznej
- W tereny urządzeń infrastruktury technicznej - wodociągi
- Zabytki obiekty zabytkowe wpisane do gminnej ewidencji zabytków
- Strefa strefa ponadnormatywnego oddziaływania hałasu komunikacyjnego ( $L_{eqn} < 55dB$ )

### USTALENIA OBOWIĄZUJĄCE WYNIKAJĄCE Z PRZEPISÓW ODREBNYCH

- pomniki przyrody
- stanowisko roślin prawnie chronionych
- stanowiska zwierząt objętych ochroną gatunkową
- obiekty i obszary zabytkowe wpisane do rejestru zabytków
- stanowiska archeologiczne
- strefy nadzoru archeologicznego
- strefa ochrony pośredniej ujęć wód podziemnych (tzw. "Pas A")
- strefa ochrony pośredniej ujęć wód podziemnych (tzw. "Pas D")
- strefa ochrony bezpośredniej ujęć wód podziemnych
- projektowana strefa ochrony bezpośredniej ujęcia wód podziemnych
- strefy ochrony sanitarnej od omeiarza Ca1 - 50m i Ca2 - 150m

### INFORMACJE NIE STANOWIĄCE USTALEŃ PLANU

- granica administracyjna Miasta Krakowa
- strefy techniczne wzdłuż istniejących napowietrznych linii wysokiego napięcia 220 kV
- strefy techniczne wzdłuż istniejących napowietrznych linii wysokiego napięcia 110 kV
- strefy techniczne wzdłuż istniejących napowietrznych linii średniego napięcia 15 kV
- strefy techniczne wzdłuż projektowanych napowietrznych linii wysokiego napięcia 220 kV
- kablowa linia energetyczna 15kV - istniejąca
- kablowa linia energetyczna 15kV - projektowana
- skanalizowane rowy melioracyjne
- lokalny szlak rowerowy "Forteczny"
- trasy rowerowe



Miejscowy plan zagospodarowania przestrzennego obszaru "Grębałów - Lubocza"		data: 09.06.2010
Załącznik nr 1 - rysunek planu		skala: 1:2000
Przeznaczenie i zasady zagospodarowania terenu		
Wzrost autorstwa:	mgr inż. Andrzej Chojnacki - członek Oddziału Urbanistyki w RM - 107	
Wzrost autorstwa:	mgr inż. Andrzej Chojnacki - członek Oddziału Urbanistyki w RM - 107	
Zespół autorstwa:	mgr inż. Andrzej Chojnacki - członek Oddziału Urbanistyki w RM - 107	
Opracowanie graficzne:	mgr inż. Andrzej Chojnacki - członek Oddziału Urbanistyki w RM - 107	
<b>INSTYTUT ROZWOJU MIAST</b> ul. Czerwona 2, 30-075 Kraków Dział: Urbanistyka i architektura Dział: Budownictwo Dział: Inżynieria Dział: Zarządzanie Dział: Wykonawstwo Dział: Wykonawstwo		
Dział: Urbanistyka i architektura - tel. 12 634 20 21 w. 14 Dział: Budownictwo - tel. 12 634 20 21 w. 14 Dział: Inżynieria - tel. 12 634 20 21 w. 14 Dział: Zarządzanie - tel. 12 634 20 21 w. 14 Dział: Wykonawstwo - tel. 12 634 20 21 w. 14		