


**MIEJSCOWY PLAN ZAGOSPODAROWANIA PRZESTRZENNEGO  
"OBSZARU SCALEŃ SKOTNIKI" W KRAKOWIE  
RYSUNEK INFRASTRUKTURY TECHNICZNEJ (ELEKTROENERGETYKA,  
GAZOWNICTWO I TELEKOMUNIKACJA)**

**SKALA 1 : 2 000**

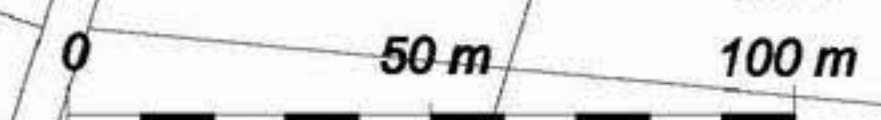

**ZAŁĄCZNIK NR 3  
DO UCHWAŁY NR CXI/1118/06  
RADY MIASTA KRAKOWA Z DNIA 7 CZERWCA 2006R.**

**LEGENDA INFRASTRUKTURY TECHNICZNEJ:**

- ELEKTROENERGETYKA**  
 LINIA ELEKTROENERGETYCZNA KABLOWA ŚREDNIEGO NAPIĘCIA 15KV ISTNIEJĄCA  
 LINIA ELEKTROENERGETYCZNA NAPOWIETRZNA ŚREDNIEGO NAPIĘCIA 15KV ISTNIEJĄCA  
 LINIA ELEKTROENERGETYCZNA NAPOWIETRZNA ŚREDNIEGO NAPIĘCIA 15KV PLANOWANA DO DEMONTAŻU  
 STACJA TRANSFORMATOROWA SN/nn ISTNIEJĄCA  
 STACJA TRANSFORMATOROWA SN/nn PLANOWANA  
**GAZOWNICTWO**  
 GAZOCIĄG ŚREDNIEGO CIŚNIENIA - ISTNIEJĄCY  
 GAZOCIĄG ŚREDNIEGO CIŚNIENIA - PLANOWANY  
**TELEKOMUNIKACJA**  
 KANALIZACJA TELETECHNICZNA ISTNIEJĄCA  
 LINIA TELETECHNICZNA KABLOWA ISTNIEJĄCA  
 LINIA TELETECHNICZNA NAPOWIETRZNA ISTNIEJĄCA

**LEGENDA RYSUNKU PLANU:**

**OBOWIĄZUJĄCA TREŚĆ USTALEŃ RYSUNKU PLANU**

- GRANICE OBSZARU OBJĘTEGO PLANEM  
 LINIE ROZGRANICZAJĄCE TERENY O RÓŻNYM PRZEZNACZENIU LUB RÓŻNYCH ZASADACH ZAGOSPODAROWANIA (W TYM GRANICE OBSZARU OBJĘTEGO PLANEM STANOWIĄCE LINIE ROZGRANICZAJĄCE NA OBRZEŻU OPRACOWANIA)  
 1 MNs i 2 MNs, - TERENY ZABUDOWY MIESZKANIOWEJ JEDNORODZINNEJ, NA KTÓRYCH W CAŁOŚCI PRZEPROWADZONO PROCEDURĘ SCALEŃ I PODZIAŁU NIERUCHOMOŚCI  
 3 MN - 5 MN i 6a MN, - TERENY ZABUDOWY MIESZKANIOWEJ JEDNORODZINNEJ  
 6 ZO i 7 ZO - TERENY NATURALNEJ ZIELENI NIEURZĄDZONEJ (TERENY OTWARTE)  
 8 KD(D), 9 KD(D) oraz 9a KD(D) - TERENY DRÓG PUBLICZNYCH - ULICE DOJAZDOWE LUB ICH FRAGMENTY  
 10 KDs(D) i 11 KDs(D) - TERENY DRÓG PUBLICZNYCH - ULICE DOJAZDOWE USTALONE W WYNIKU SCALEŃ I PODZIAŁU NIERUCHOMOŚCI

Podkład mapowy został przygotowany z wykorzystaniem urzędowej kopii mapy zasadniczej.  
 Kopia planu rysunku mapy dla obszaru planu jest przechowywana w Biurze Planowania Przestrzennego Urzędu Miasta Krakowa i posiada poświadczenie zgodności z oryginałem przyjętym do państwowego zasobu geodezyjnego i kartograficznego

opracowano w firmie  
**uai** BIURO PROJEKTÓW  
 GOSPODARSTWA ARCHITECTURALNE I INŻYNIERSKIE  
 ul. Krakowska 100, 31-100 Kraków, tel. 012 251 10 00  
 e-mail: uai@uai.pl

**BILANS TERENÓW**

MNs	1,67 ha
MN	7,90 ha
ZO	6,41 ha
KD (D)	0,68 ha
KDs (D)	0,27 ha
<b>RAZEM</b>	<b>16,93 ha</b>

**MIEJSCOWY PLAN ZAGOSPODAROWANIA PRZESTRZENNEGO "OBSZARU SCALEŃ SKOTNIKI"**  
**RYSUNEK INFRASTRUKTURY TECHNICZNEJ (ELEKTROENERGETYKA, GAZOWNICTWO I TELEKOMUNIKACJA)**  
 SKALA 1:2000  
 Główny projektant planu: mgr inż. arch. Andrzej Bielecki  
 Projektant infrastruktury technicznej: mgr inż. Andrzej Łazęcki, mgr inż. Marzanna Scholtale

