MIEJSCOWY PLAN ZAGOSPODAROWANIA PRZESTRZENNEGO OBSZARU "WRÓŻENICE"

ZASADY UZBROJENIA TERENU

ZAŁĄCZNIK NR 2 DO UCHWAŁY NR LXXXVII/1133/09 RADY MIASTA KRAKOWA Z DNIA 2 GRUDNIA 2009 r.

SKALA 1:2000

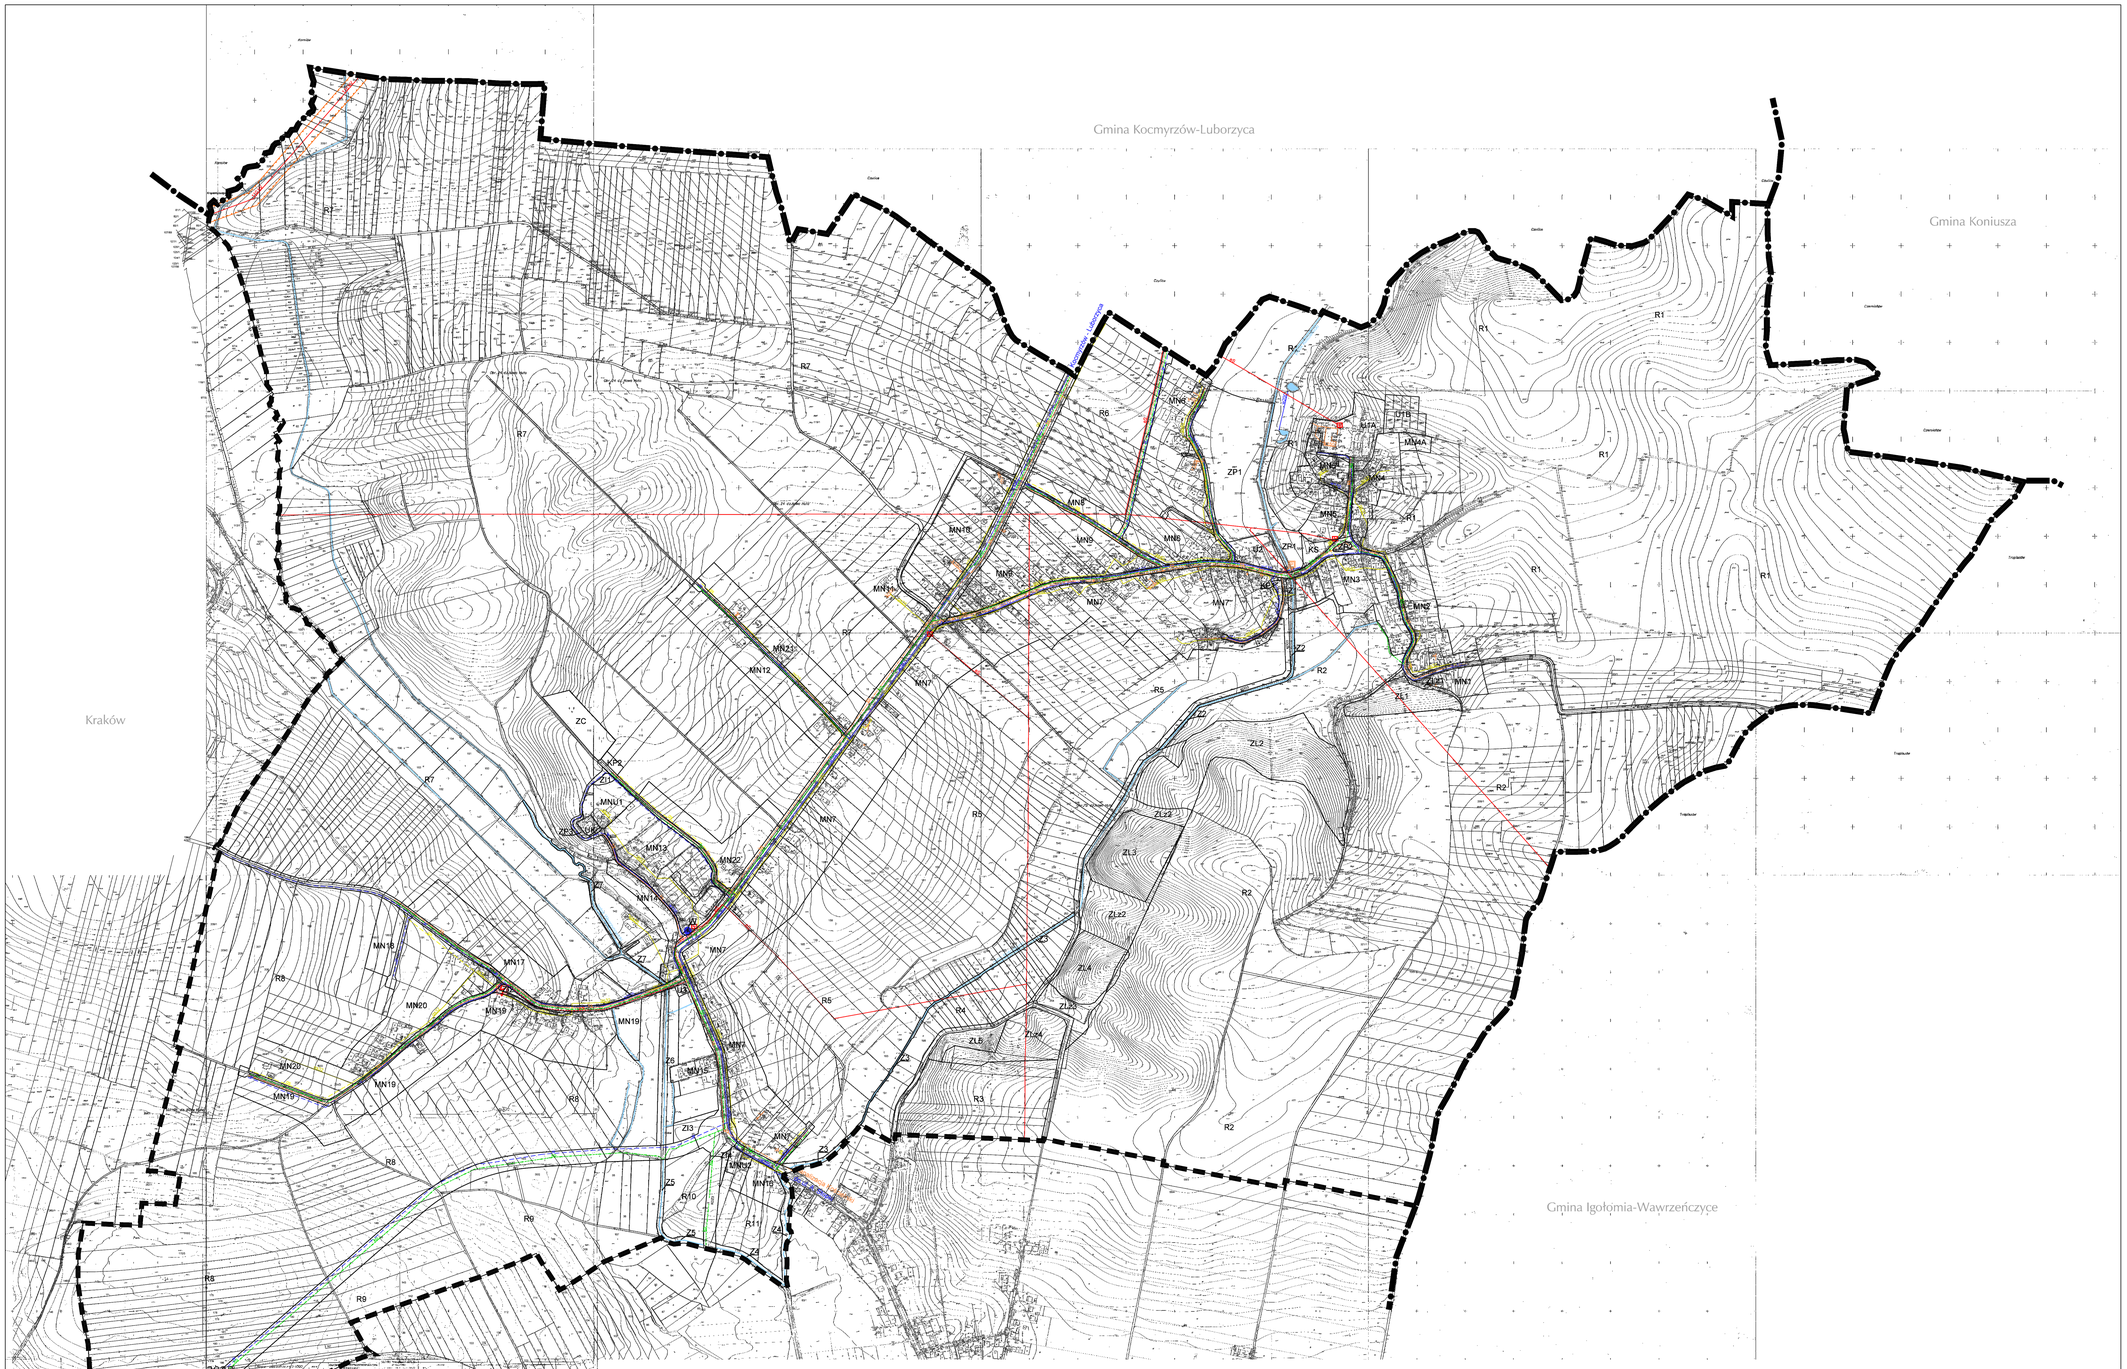
Gmina Kocmyrzów-Luborzyca
Gmina Koniusza
Kraków
Gmina Igołomia-Wawrzeńczyce
Kraków
Kraków
Zwierzyniec
Ostrów
Olsza
Olsza
Olsza