MIEJSCOWY PLAN ZAGOSPODAROWANIA PRZESTRZENNEGO OBSZARU "ŻABINIEC-POŁUDNIE" W KRAKOWIE

PRZEZNACZENIE I WARUNKI ZAGOSPODAROWANIA TERENU - RYSUNEK PLANU
ZAŁĄCZNIK NR 1 DO UCHWAŁY NR LII/688/12 RADY MIASTA KRAKOWA Z DNIA 11 lipca 2012 r.

SKALA 1:1000

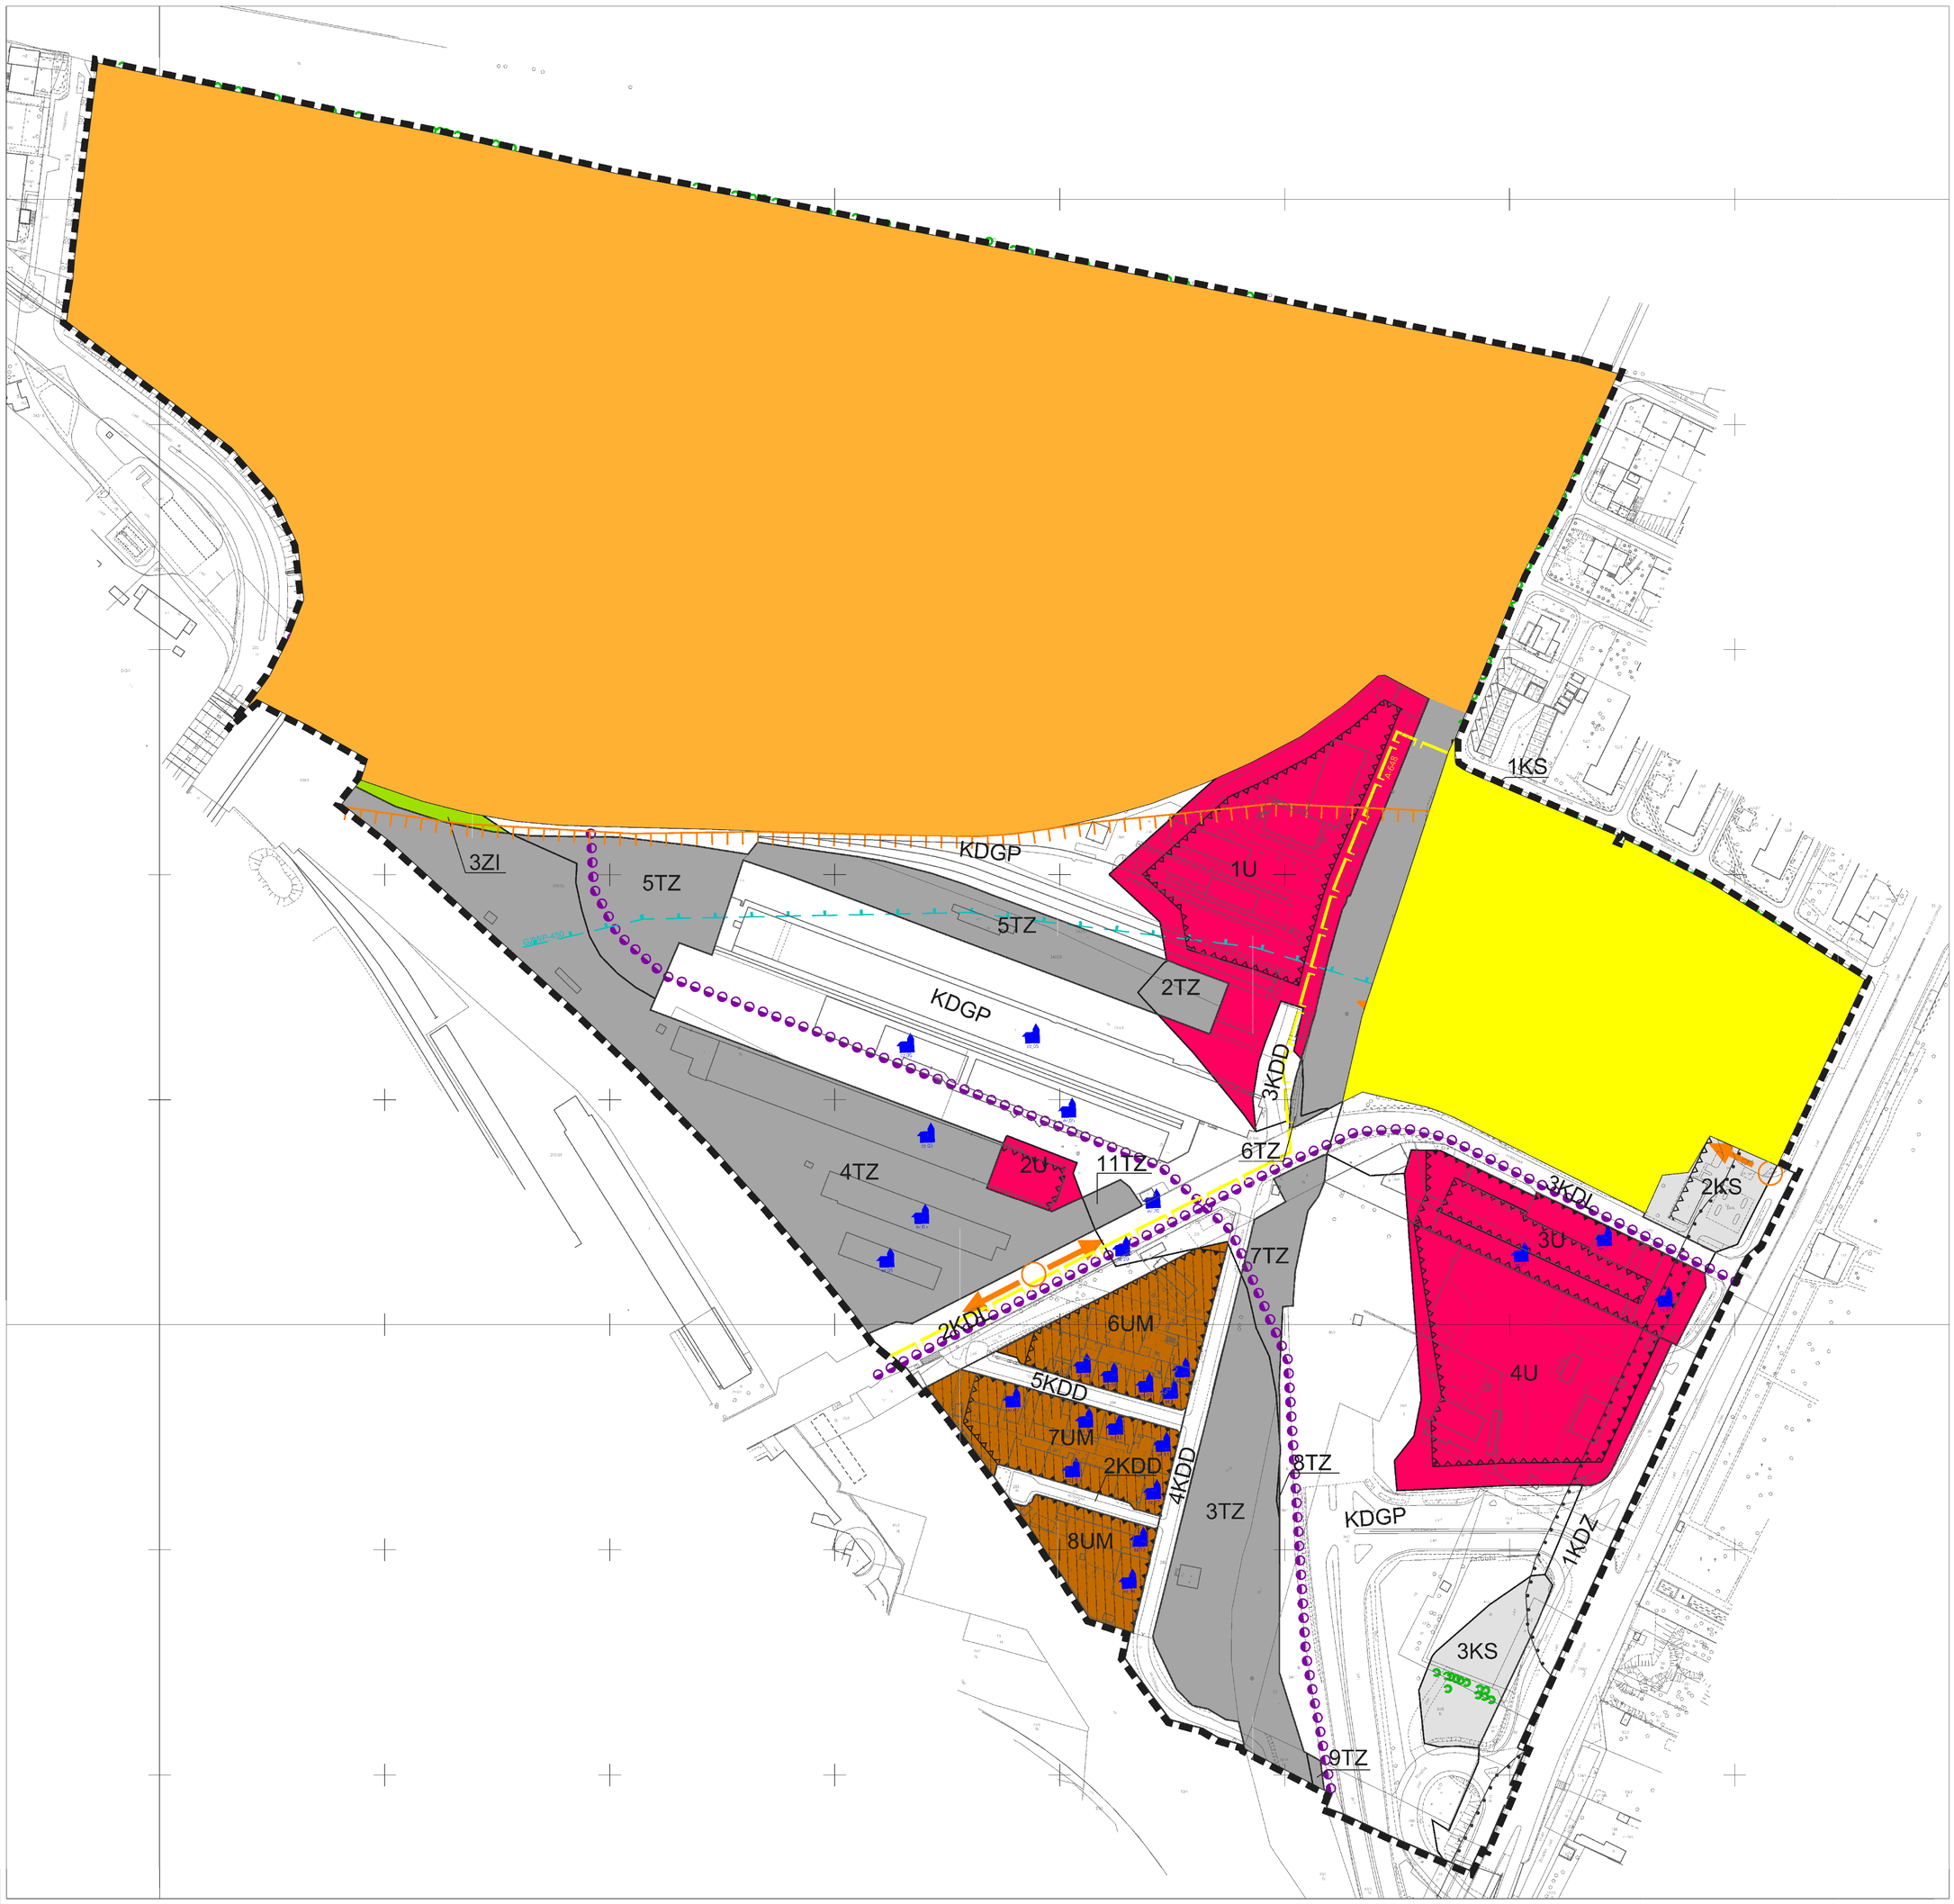

LEGENDA:

OZNACZENIA FORMALNE

- GRANICA OBSZARU OBJĘTEGO PLANEM
- LINIE ROZGRANICZAJĄCE TERENY O RÓŻNYM PRZEZNACZENIU LUB RÓŻNYCH ZASADACH ZAGOSPODAROWANIA
- OBOWIĄZUJĄCE LINIE ZABUDOWY
- NIEPRZEKRACZALNE LINIE ZABUDOWY

TERENY ZABUDOWY MIESZKANIOWEJ

- UM — TERENY ZABUDOWY USŁUGOWO - MIESZKANIOWEJ (1UM - 8UM)

TERENY ZABUDOWY USŁUGOWEJ

- U — TERENY ZABUDOWY USŁUGOWEJ (1U - 6U)

TERENY ZIELENI

- ZF — TEREN ZIELENI FORTECZNEJ
- ZI — TERENY ZIELENI IZOLACYJNEJ (1ZI - 3ZI)

TERENY ZAMKNIĘTE

- TZ — TERENY ZAMKNIĘTE (1TZ - 14TZ)

TERENY TRAS KOMUNIKACYJNYCH

- KDGP — TEREN PUBLICZNEJ DROGI GŁÓWNEJ RUCHU PRZYSPIESZONEGO
- KDZ — TEREN PUBLICZNEJ DROGI ZBIORCZEJ (1KDZ - 2KDZ)
- KDZ+T — TERENY PUBLICZNYCH DRÓG ZBIORCZYCH Z TRAMWAJEM
- KDL — TERENY PUBLICZNYCH DRÓG LOKALNYCH (1KDL - 3KDL)
- KDD — TERENY PUBLICZNEJ DROGI DOJAZDOWEJ (1KDD - 6KDD)
- KS — TERENY OBSŁUGI KOMUNIKACYJNEJ (1KS - 3KS)

OZNACZENIA UZUPEŁNIAJĄCE USTALENIA PLANU

- MAKSYMALNE RZĘDNE WYSOKOŚCIOWE (BEZWZGLĘDNE) ZABUDOWY

OZNACZENIA WYNIKAJĄCE Z PRZEPISÓW ODRĘBNYCH

- ZASIĘG PASA IZOLUJĄCEGO WOKÓŁ CMENTARZA
- A-96/M — OBIEKT WPISANY DO REJESTRU ZABYTKÓW
- A-648 — GRANICA HISTORYCZNEGO UKŁADU URBANISTYCZNEGO KLEPARZA WPISANY DO REJESTRU ZABYTKÓW POD NR A-648
- BUDYNKI WPISANE DO EWIDENCJI ZABYTKÓW
- POMNIK PAMIĘCI
- STREFA NADZORU ARCHEOLOGICZNEGO

INFORMACYJNA CZĘŚĆ RYSUNKU PLANU

- LINIA SZYBKIEGO TRAMWAJU
- TRASY ROWEROWE
- CENNA PRZYRODNICZO ZIELEŃ WYSOKA
- PUNKTY WIDOKOWE - KIERUNKI WIDOKÓW
- ORIENTACYJNY ZASIĘG GŁÓWNEGO ZBIORNIKA WÓD PODZIEMNYCH (GZWP 450)
- STREFA PONADNORMATYWNEGO ODDZIAŁYWANIA AKUSTYCZNEGO
- TERENY DLA KTÓRYCH OD DNIA 2 MARCA 2024 R. OBOWIĄZUJE MPZP OBSZARU "ROGATKA WARSZAWSKA"
- TERENY DLA KTÓRYCH OD DNIA 13 KWIETNIA 2024 R. OBOWIĄZUJE MPZP OBSZARU "ŻABINIEC"

0m 25m 50m 75m 100m

BIURO PROJEKTÓW OBRONA S.A.	INWESTOR	GMINA MIEJSKA KRAKÓW	
	TEMAT	MIEJSCOWY PLAN ZAGOSPODAROWANIA PRZESTRZENNEGO OBSZARU "ŻABINIEC-POŁUDNIE" W KRAKOWIE	
	NAZWA OPRACOWANIA	"RYSUNEK" UCHWAŁY NR LII/688/12 RADY MIASTA KRAKOWA Z DNIA 11 lipca 2012 r.	
	FAZA	PZT	
	TREŚĆ RYSUNKU	PRZEZNACZENIE I WARUNKI ZAGOSPODAROWANIA TERENU - RYSUNEK PLANU	
	NUMER NR	N-W/181/2019/BOSB / 1 teka ST.12.7.2020	NR RYSUNKU 1
	DATA UKOŃCZENIA	V-VI 2012	SKALA 1:1000
	RYSUNKI OPRACOWAŁ		RYSUNKI OPRACOWAŁ ZDM S
GŁÓWNY PROJEKTANT	mgr inż. arch. Beata Cuber		nr ew. 182
Z UPRAWNIENIAMI DO PROJEKTU	mgr inż. arch. Sebastian Ulmer-Bocian		
UDZIAŁ BRAŁ W OPRACOWANIU PROJEKTU	mgr inż. Jacek Tutka mgr inż. Ewa Grabowska-Kubala mgr inż. Kinga Kwaśnik mgr inż. arch. Barbara Kwiatkowska-Sowula		
DOKUMENTACJĘ SPRZĘDZIŁA	mgr inż. arch. Joanna Krzyżyńska tech. konstr. Elżbieta Chyrowska		
KONTROLOWAŁA	mgr inż. Krystyna Jabłońska		nr ewid. 1496/2001
SPRAWDZAJĄCA RECENZENT	mgr inż. Ewa Bator		nr ewid. MAŁ/0630/01
KIEROWNIK ZAKŁADU	mgr Jan Pach		