

# MIEJSCOWY PLAN ZAGOSPODAROWANIA PRZESTRZENNEGO OBSZARU "ŻABINIEC-POŁUDNIE" W KRAKOWIE

PRZEZNACZENIE I WARUNKI ZAGOSPODAROWANIA TERENU - RYSUNEK PLANU - PROJEKT  
EDYCJA DO PONOWNEGO WYŁOŻENIA DO PUBLICZNEGO WGLĄDU W DNIACH OD 26.03.2012 r. DO 24.04.2012 r.  
ZAŁĄCZNIK NR 1 DO UCHWAŁY NR ..... RADY MIASTA KRAKOWA Z DNIA .....

SKALA 1:1000



### LEGENDA:

#### OZNACZENIA FORMALNE

- GRANICA OBSZARU OBJĘTEGO PLANEM
- LINIE ROZGRANICZAJĄCE TERENY O RÓŻNYM PRZEZNACZENIU LUB RÓŻNYCH ZABUDOWACH ZAGOSPODAROWANIA
- OBOWIĄZUJĄCE LINIE ZABUDOWY
- NIEPRZEKRACZAJĄCE LINIE ZABUDOWY

#### TERENY ZABUDOWY MIESZKANOWEJ

- UM TERENY ZABUDOWY USŁUGOWO - MIESZKANOWEJ (UM - 8UM)

#### TERENY ZABUDOWY USŁUGOWEJ

- U TERENY ZABUDOWY USŁUGOWEJ (U - 6U)

#### TERENY ZIELENI

- ZI TERENY ZIELENI FORTECZNEJ
- ZI TERENY ZIELENI UŁOŻACYJNEJ (ZI - 3ZI)

#### TERENY ZAMKNIĘTE

- TZ TERENY ZAMKNIĘTE (TZ - 14TZ)

#### TERENY TRAS KOMUNIKACYJNYCH

- KDGP TEREN PUBLICZNEJ DROGI GŁÓWNEJ RUCHU PRZYSPIESZONEGO
- KDZ TEREN PUBLICZNEJ DROGI ZBIORCZEJ (KDZ - 2KDZ)
- KDZ+T TERENY PUBLICZNYCH DRÓG ZBIORCZYCH Z TRAMWAJEM
- KDL TERENY PUBLICZNYCH DRÓG LOKALNYCH (KDL - 3KDL)
- KDD TERENY PUBLICZNEJ DROGI DOJAZDOWEJ (KDD - 6KDD)
- KS TERENY OBSŁUGI KOMUNIKACYJNEJ (KS - 3KS)

#### OZNACZENIA ELEMENTÓW WYZNACZONYCH PLANEM

- MAKSYMALNE RZĘDNE WYSOKOŚCIOWE (BEZWzględNE) ZABUDOWY
- ZASIEG PASY UZUŁUJĄCEGO WIDOKU OMIĘTARZA
- OBJEKT WPISANY DO REJESTRU ZABYTKÓW
- GRANICA HISTORYCZNEGO UKŁADU URBANISTYCZNEGO KLEPARZA WPISANY DO REJESTRU ZABYTKÓW POD NR A-648
- BUDYNEK WPISANY DO EWIDENCJI ZABYTKÓW
- POMNIK PAMIĘCI
- STREFA NADZORU ARCHEOLOGICZNEGO

#### OZNACZENIA WYNIKAJĄCE Z PRZEPISÓW ODBIENIOWYCH


- LIPIA SZYBKIEGO TRAMWAJU
- TRASY ROWEROWE
- GENNA PRZYRODNICZO ZIELEŃ WYSOKA
- PUNKTY WIDOKOWE - KIERUNKI WGLĄDÓW
- ORIENTACYJNY ZASIEG GŁÓWNEGO ZBIORNIKA WÓD PODZIEMNYCH (SZWP 450)
- STREFA PONADNORMATYWNEGO ODDZIAŁYWANIA AKUSTYCZNEGO

#### INFORMACYJNA CZĘŚĆ RYSUNKU PLANU

- LIPIA SZYBKIEGO TRAMWAJU
- TRASY ROWEROWE
- GENNA PRZYRODNICZO ZIELEŃ WYSOKA
- PUNKTY WIDOKOWE - KIERUNKI WGLĄDÓW
- ORIENTACYJNY ZASIEG GŁÓWNEGO ZBIORNIKA WÓD PODZIEMNYCH (SZWP 450)
- STREFA PONADNORMATYWNEGO ODDZIAŁYWANIA AKUSTYCZNEGO

#### CZĘŚCI PROJEKTU PLANU, W OBRĘBIE KTÓRYCH PONOWNIE WYKŁĄCANE DO PUBLICZNEGO WGLĄDU ELEMENTY OBEJMĄJĄCE

- 1) W terenie UM określone parametrycznym sposobem wyznaczenia (bezwzględne) zabudowy
- 2) W terenie ZI wyrażoną linią rozstraszającą linię zabudowy od strony terenu ZI
- 3) W terenie TZ wyrażoną rozstraszającą linię zabudowy oraz punkty widokowe i kierunek wglądu

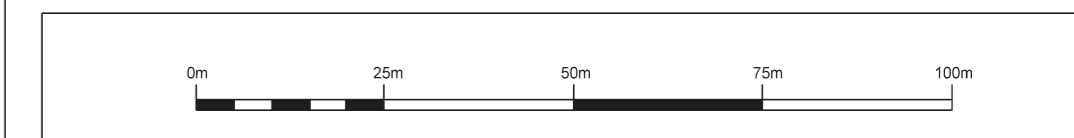

	INWESTOR	MIASTO KRAKÓW	
	TYTUŁ	MIEJSCOWY PLAN ZAGOSPODAROWANIA PRZESTRZENNEGO OBSZARU "ŻABINIEC-POŁUDNIE" W KRAKOWIE	
	NAZWA	PROJEKT MIEJSCOWEGO PLANU ZAGOSPODAROWANIA PRZESTRZENNEGO OBSZARU "ŻABINIEC-POŁUDNIE"	
FIRM	PRZEZNACZENIE TERENU	ZAGOSPODAROWANIE TERENU	1
	DATA WYKONANIA	17.12.2009	1:1000
MIEJSCOWOŚĆ	DATA WYKONANIA	MARZEC 2012	PODZIAŁ
	INSTRUMENT	MI OJ / NE UPGWANK	PODZIAŁ
GŁÓWNY PROJEKTANT	mgr inż. Andrzej Bielecki	KT-302	
	Z CAŁOKWISTEGO PROJEKTANTÓW	mgr inż. Sebastian Chwałowski	
KONSULTACJA	mgr inż. Andrzej Bielecki		
	mgr inż. Grzegorz Kubaś		
	mgr inż. Barbara Kubiś-Brozka		
ODBIENIA ŚRODOWISKA	mgr inż. Anna Długość		
	mgr inż. Sławomir Kowalik		
KOMUNIKACJA	mgr inż. Sławomir Kowalik	11.04.2012	
	mgr inż. Janusz Bielecki	11.04.2012	
KIEROWNIK ZAMIAJĄCY	mgr inż. Andrzej Bielecki		
	mgr inż. Andrzej Bielecki		