


MIEJSCOWY PLAN ZAGOSPODAROWANIA PRZESTRZENNEGO OBSZARU "KOŚCIELNIKI"

PRZEZNACZENIE I WARUNKI ZAGOSPODAROWANIA TERENU - RYSUNEK PLANU NR 1 - PROJEKT

ZAŁĄCZNIK NR 1 DO UCHWAŁY NR RADY MIASTA KRAKOWA Z DNIA.....

SKALA 1:2000

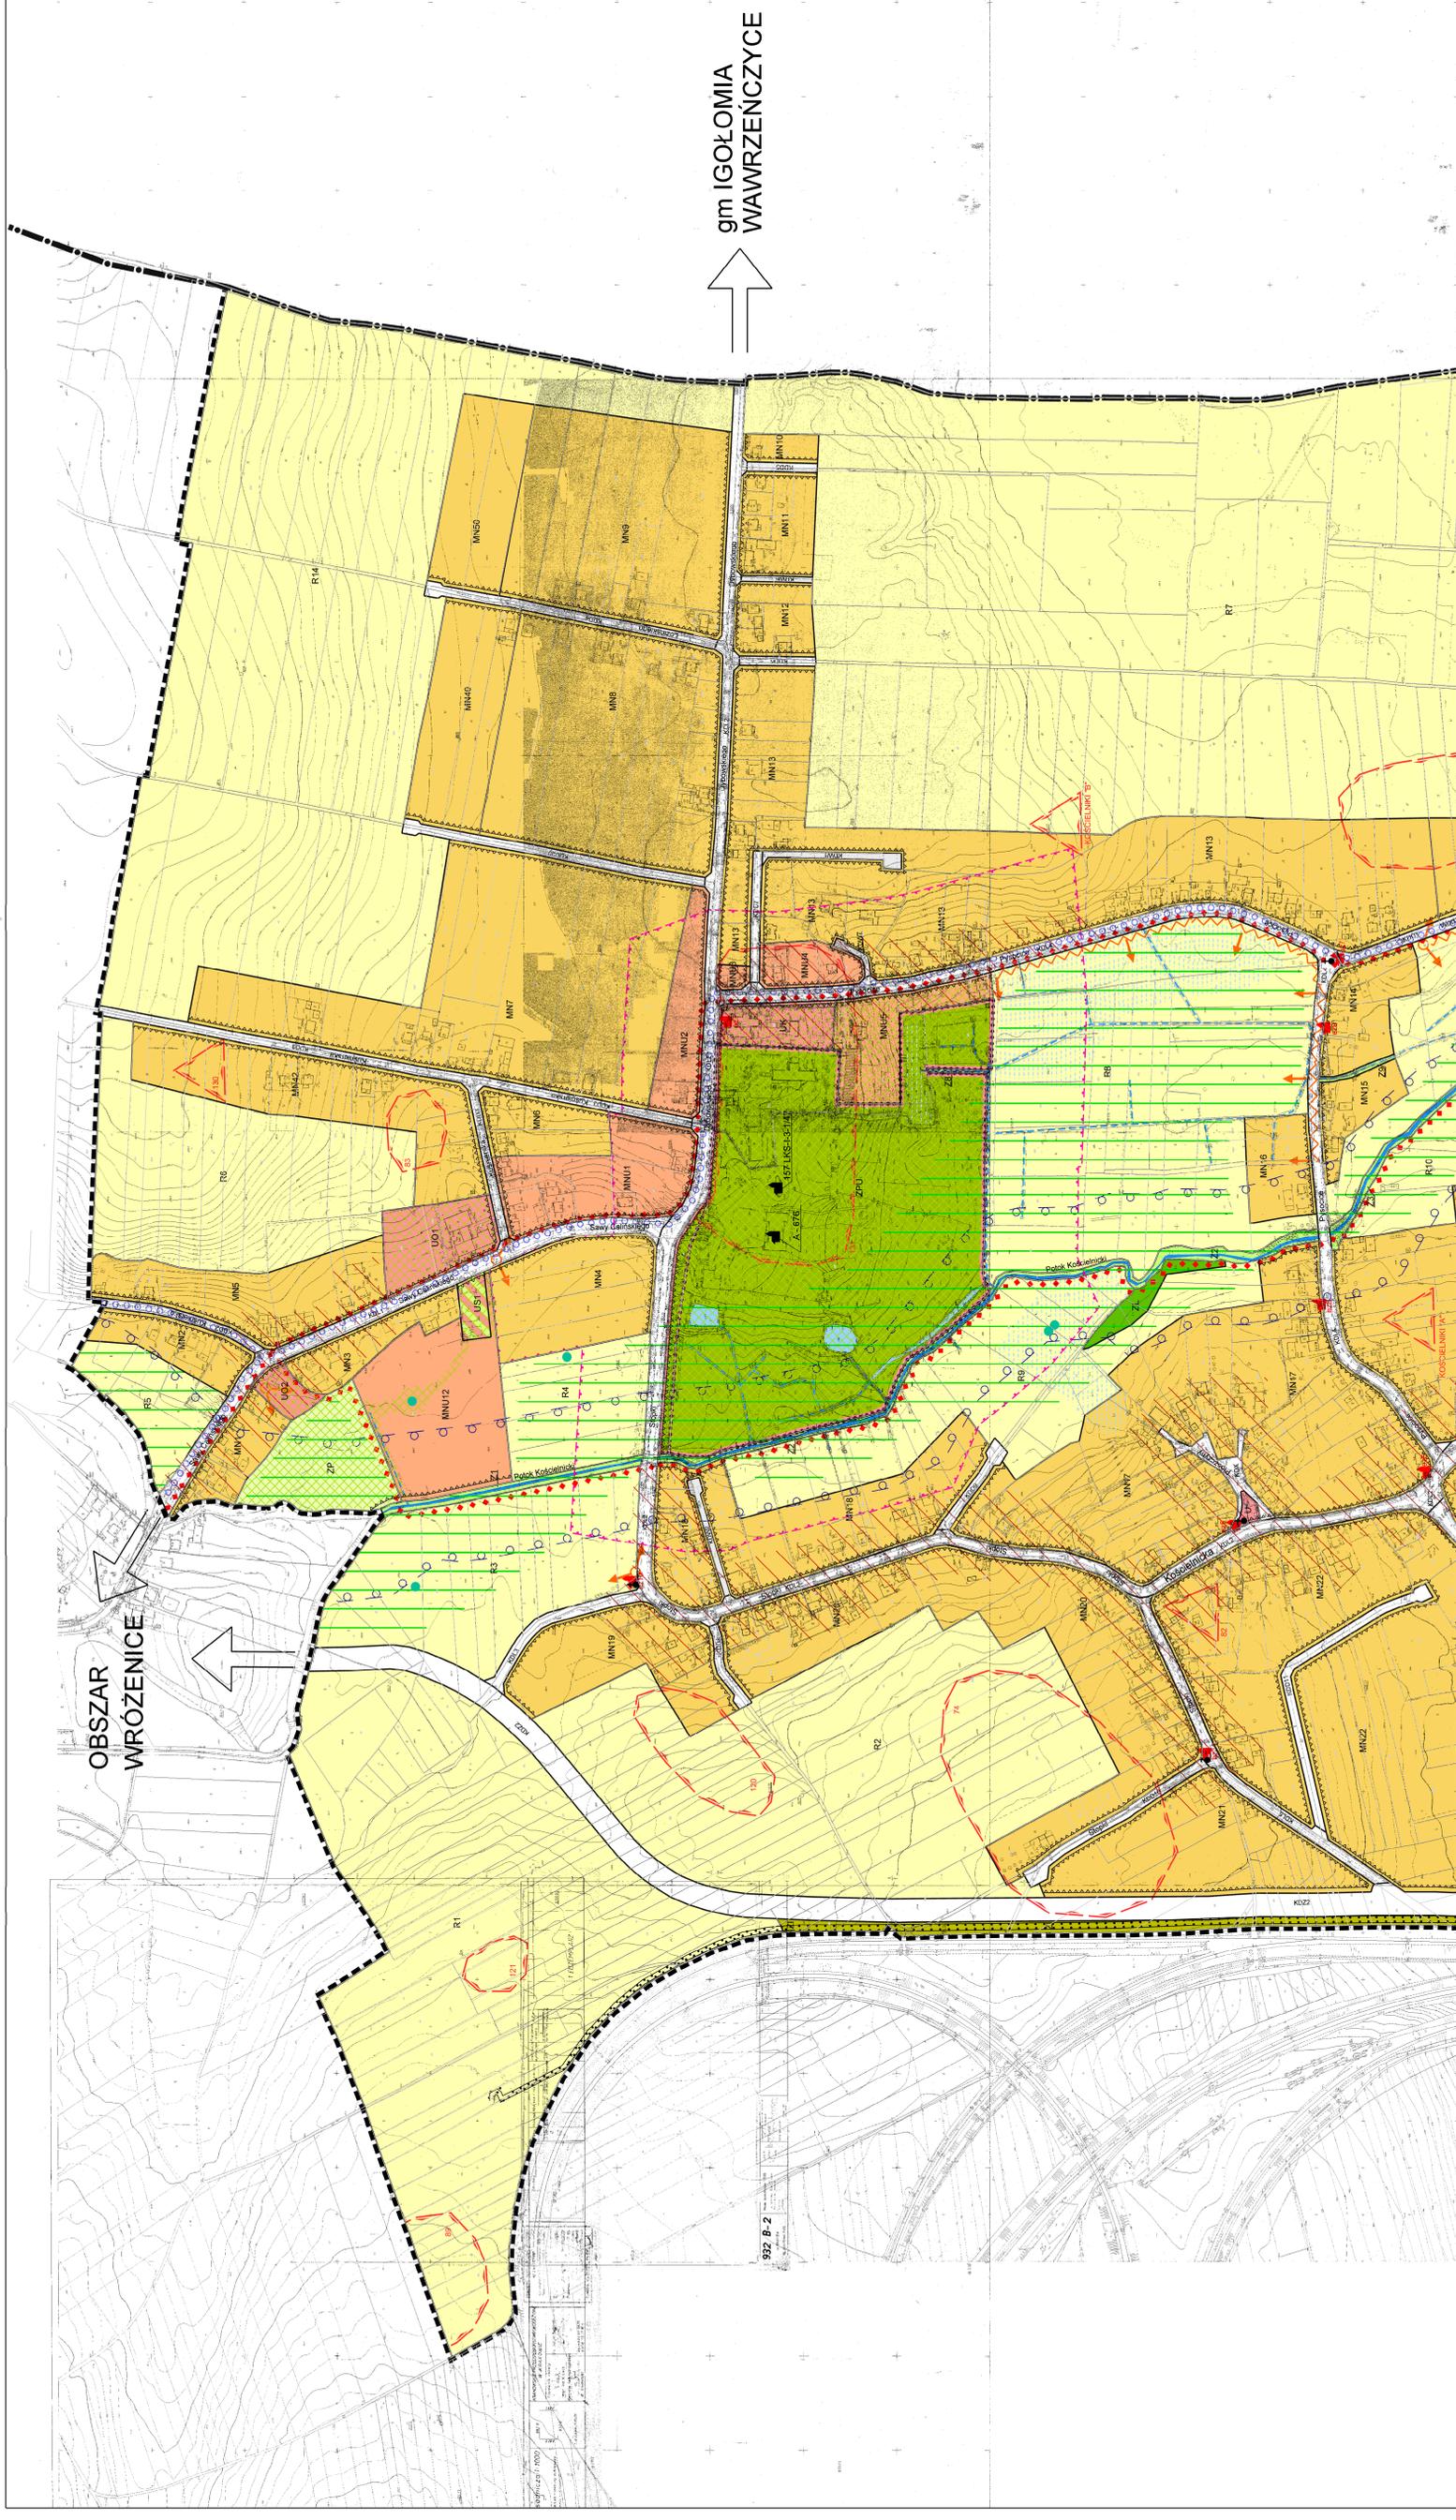

LEGENDA:

OPISZCZENIE FORMALNE

- granicza obszaru objętego planem miejscowym
- granicza miasta Krakowa i gmin sąsiednich
- linia rozgraniczająca tereny o różnym przeznaczeniu lub o różnych zasadach zagospodarowania
- nieprzeznaczane linie zabudowy

1. TERENY MIESZKALNIOWE JEDNOSTANOWE

- MN tereny zabudowy mieszkaniowej jednorodzinnej (MN1-MN5)
- MNU tereny zabudowy jednorodzinnej mieszkaniowo - usługowej (MNU1-MNU15)

2. TERENY USŁUG

- UK tereny zabudowy usługowej - sakralnej
- UO1 tereny zabudowy usługowej - świątyni i kultury
- UO2 tereny zabudowy usługowej - świątyni
- U tereny zabudowy usługowej (U1-U4)
- PU tereny zabudowy produkcyjnej i usługowej (PU1-PU2)
- US tereny sportu i rekreacji (US1-US2)

3. TERENY ZIELENI

- ZPU teren zespołu zabudowo-parkowego
- ZP teren zieleni urządzonej
- Z teren zieleni nieurządzonej (Z1-Z9)
- ZI teren zieleni izolacyjnej
- R tereny rolnicze (R1-R16)
- ZL teren lasu

4. TERENY KOMUNIKACJI

- KDG tereny dróg publicznych głównych (KDG1-KDG3)
- KDZ tereny dróg publicznych zbiorczych (KDZ1-KDZ3)
- KDL tereny dróg publicznych lokalnych (KDL1-KDL8)
- KDD tereny dróg publicznych dojazdowych (KDD1-KDD28)
- KDW tereny dróg wewnętrznych (KDW1-KDW7)
- KDX teren wydzielonego ciągu pieszo - jezdniowego (KDX)

5. OZNACZENIA WYNIKAJĄCE Z PRZEPISÓW ODBIENNYCH

- obiekty wpisane do rejestru zabytków
- obiekty wpisane do ewidencji zabytków
- stanowisko archeologiczne
- stanowiska rodzin chronionych
- zasięg obszarów naruszonych na niebezpieczeństwo powodzi wód powierzchniowych

6. OZNACZENIA STREF WYZNACZONYCH PLANEM

- strefa ochrony konserwatorskiej
- strefa ochrony przepiękna widokowego
- strefa ochrony krajobrazu, kulturowego
- korytarz ekologiczny

7. INFORMACYJNA CZĘŚĆ RYSUNKU PLANU

- strefy głównych przestżeń publicznych
- ciągi widokowe
- punkty widokowe
- ciągi piesze
- ścieżki rowerowe
- tereny urządzeń wodnych (row melioracyjne i kanały odwadniające)
- tereny wód powierzchniowych płynących (całk naturalne)
- tereny wód powierzchniowych stojących