


"HELO"

mgr inż. arch. Iwona Łukaszek
76-200 Słupsk, ul. Wojska Polskiego 38
NIP 676-173-28-95
GSM: 665-104-209

INWENTARYZACJA ARCHITEKTONICZNO-BUDOWLANA , skala 1:100

adres: KRAKÓW, ul. Żwirki i Wigury 27
lokal mieszkalny: Nr 1
LOKALIZACJA: parter

SCHEMAT LOKALIZACJI.

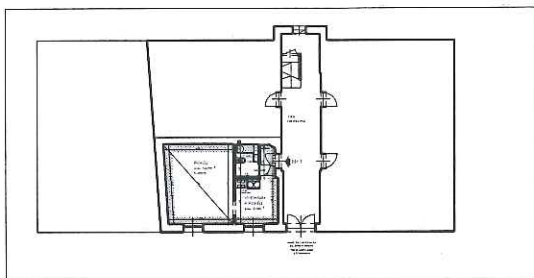

URZĄD MIASTA KRAKOWA
WYDZIAŁ ARCHITEKTURY
I URBANISTYKI

Referat Postępowań Nieprocesowych
30-533 Kraków, Rynek Podgórski 1

Załącznik do zaświadczenia

z dnia 21. MAR. 2011


Nr Sprawy AU-01.4.7120.2032.2011.AW

LOKAL MIESZKALNY Nr 1		
LP	wykaz pomieszczeń	pow. użytkowa (m ²)
1.1	pokój	19,81
1.2	łazienka	2,74
1.3	kuchnia+p.pokój	8,74
RAZEM:		31,29 m ²

Inwentaryzacja zgodna na dzień 26.02.2011 rok

Wszystkie pomieszczenia wydzielone są ścianami trwałymi.

obrys lokalu mieszkalnego Nr 1

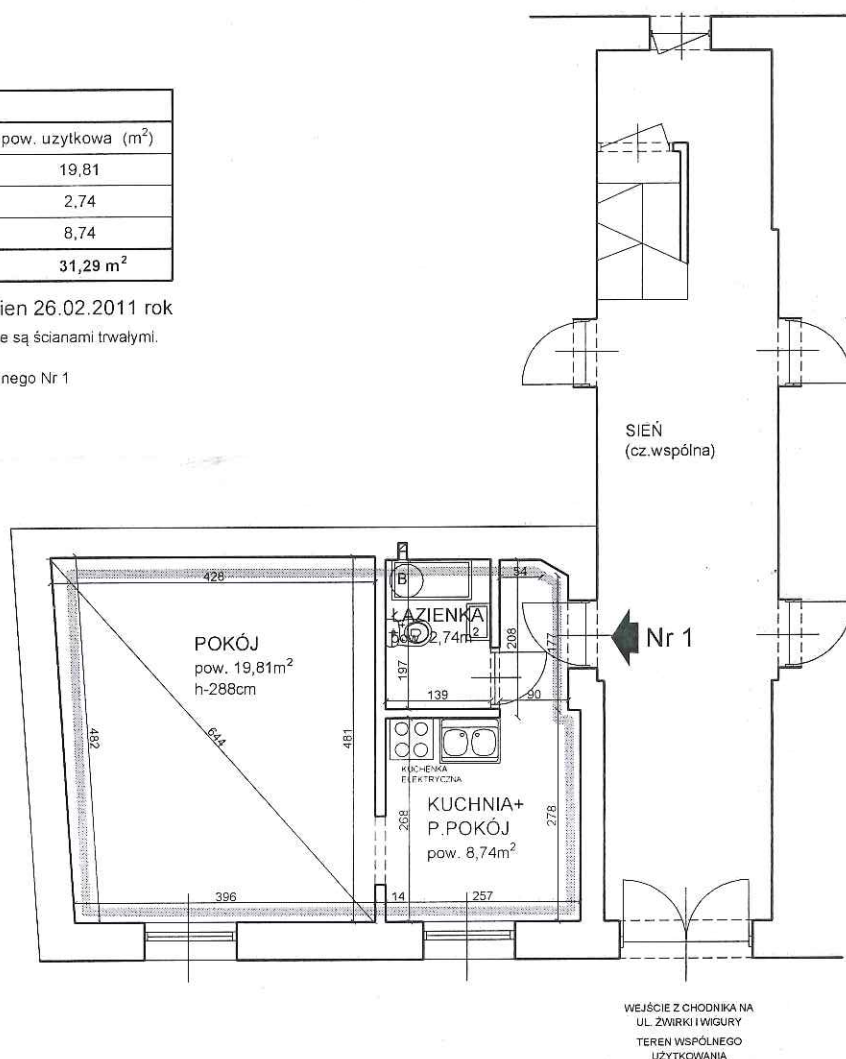

AUTORZY:

mgr inż. arch. Karolina Miśków - Barszczewska



mgr. inż. arch. Iwona Łukaszek