



ZARZĄD INFRASTRUKTURY KOMUNALNEJ I TRANSPORTU W KRAKOWIE

ul. Centralna 53, 31-586 Kraków, centrala tel. +48 12 616 7000, fax: +48 12 616 7417, email: sekretariat@zikit.krakow.pl

IW.460.3.430.2016

Kraków, dnia 17.05.2016 r.

Dotyczy: opinii w sprawie możliwości zagospodarowania i zbycia nieruchomości działek Gminy Kraków nr 76/3, 76/4, 76/5, 77/2, 77/3, 77/4, 78/3 obr. 21 Krowodrza, zlokalizowanych w rejonie ul. Księcia Józefa w obszarze obowiązującego mpzp *Rejon Fortu Skala II*.

Wydział Skarbu Miasta
Urząd Miasta Krakowa
ul. Kasprowiczka 29
31-523 Kraków

Zarząd Infrastruktury Komunalnej i Transportu w Krakowie, w odpowiedzi na wnioski w sprawie jw. opiniuje pozytywnie obsługę komunikacyjną dz. nr 76/3, 76/4, 76/5, 77/2, 77/3, 77/4, 78/3 obr. 21 Krowodrza poprzez projektowany zjazd z ul. Księcia Józefa (droga wojewódzka) na dz. nr 78/3 i 77/4 obr. jw., funkcjonujący wyłącznie na relacje prawoskrętne, z uwzględnieniem zagospodarowania w/w działek **zgodnego z ustaleniami obowiązującego Miejscowego Planu Zagospodarowania Przestrzennego obszaru Rejon „Fortu Skala II”**.

Tut. Zarząd nadmienia, iż w celu budowy zjazdu z ul. Księcia Józefa konieczne jest uzyskanie stosownych decyzji administracyjnych i uzgodnienie projektu budowlanego zjazdu w ZIKiT. Przedmiotowy zjazd należy projektować zgodnie z wymogami *Rozporządzenia Ministra Transportu i Gospodarki Morskiej z dnia 2 marca 1999r. w sprawie warunków technicznych jakim powinny odpowiadać drogi publiczne i ich usytuowanie* z uwzględnieniem wymaganych skrajni i rozwiązaniem ewentualnych kolizji z zielenią wysoką i oznakowaniem pionowym.

Zarząd Infrastruktury Komunalnej i Transportu wyjaśnia, że niniejsza opinia nie stanowi oświadczenia o warunkach przyłączenia do dróg lądowych wydawanego w oparciu o art. 34 Ustawy z dnia 7 lipca 1994 r. Prawo Budowlane.

Ponadto zawiadamiamy, że niniejsza opinia odnosi się wyłącznie do zagospodarowania działek zgodnych z MPZP obszaru Rejon „Fortu Skala II” tj. z przeznaczeniem pod grunty orne, sady, łąki i pastwiska trwałe. W przypadku jakiegokolwiek zmiany zagospodarowania działek nr dz. nr 76/3, 76/4, 76/5, 77/2, 77/3, 77/4, 78/3 obr. 21 Krowodrza obsługa komunikacyjna może ulec zmianie.

Otrzymują:

1x Adresat



1x a/a (33948/2016_50030/2016)

Z lip. DYREKTORA ZIKiT

Rulkowska Tylda Magda
Kierownik Zespołu Uzgodnień

Skala 1 : 1000

mapa przygotowana przy użyciu
Internetowego Serwera Danych Przestrzennych

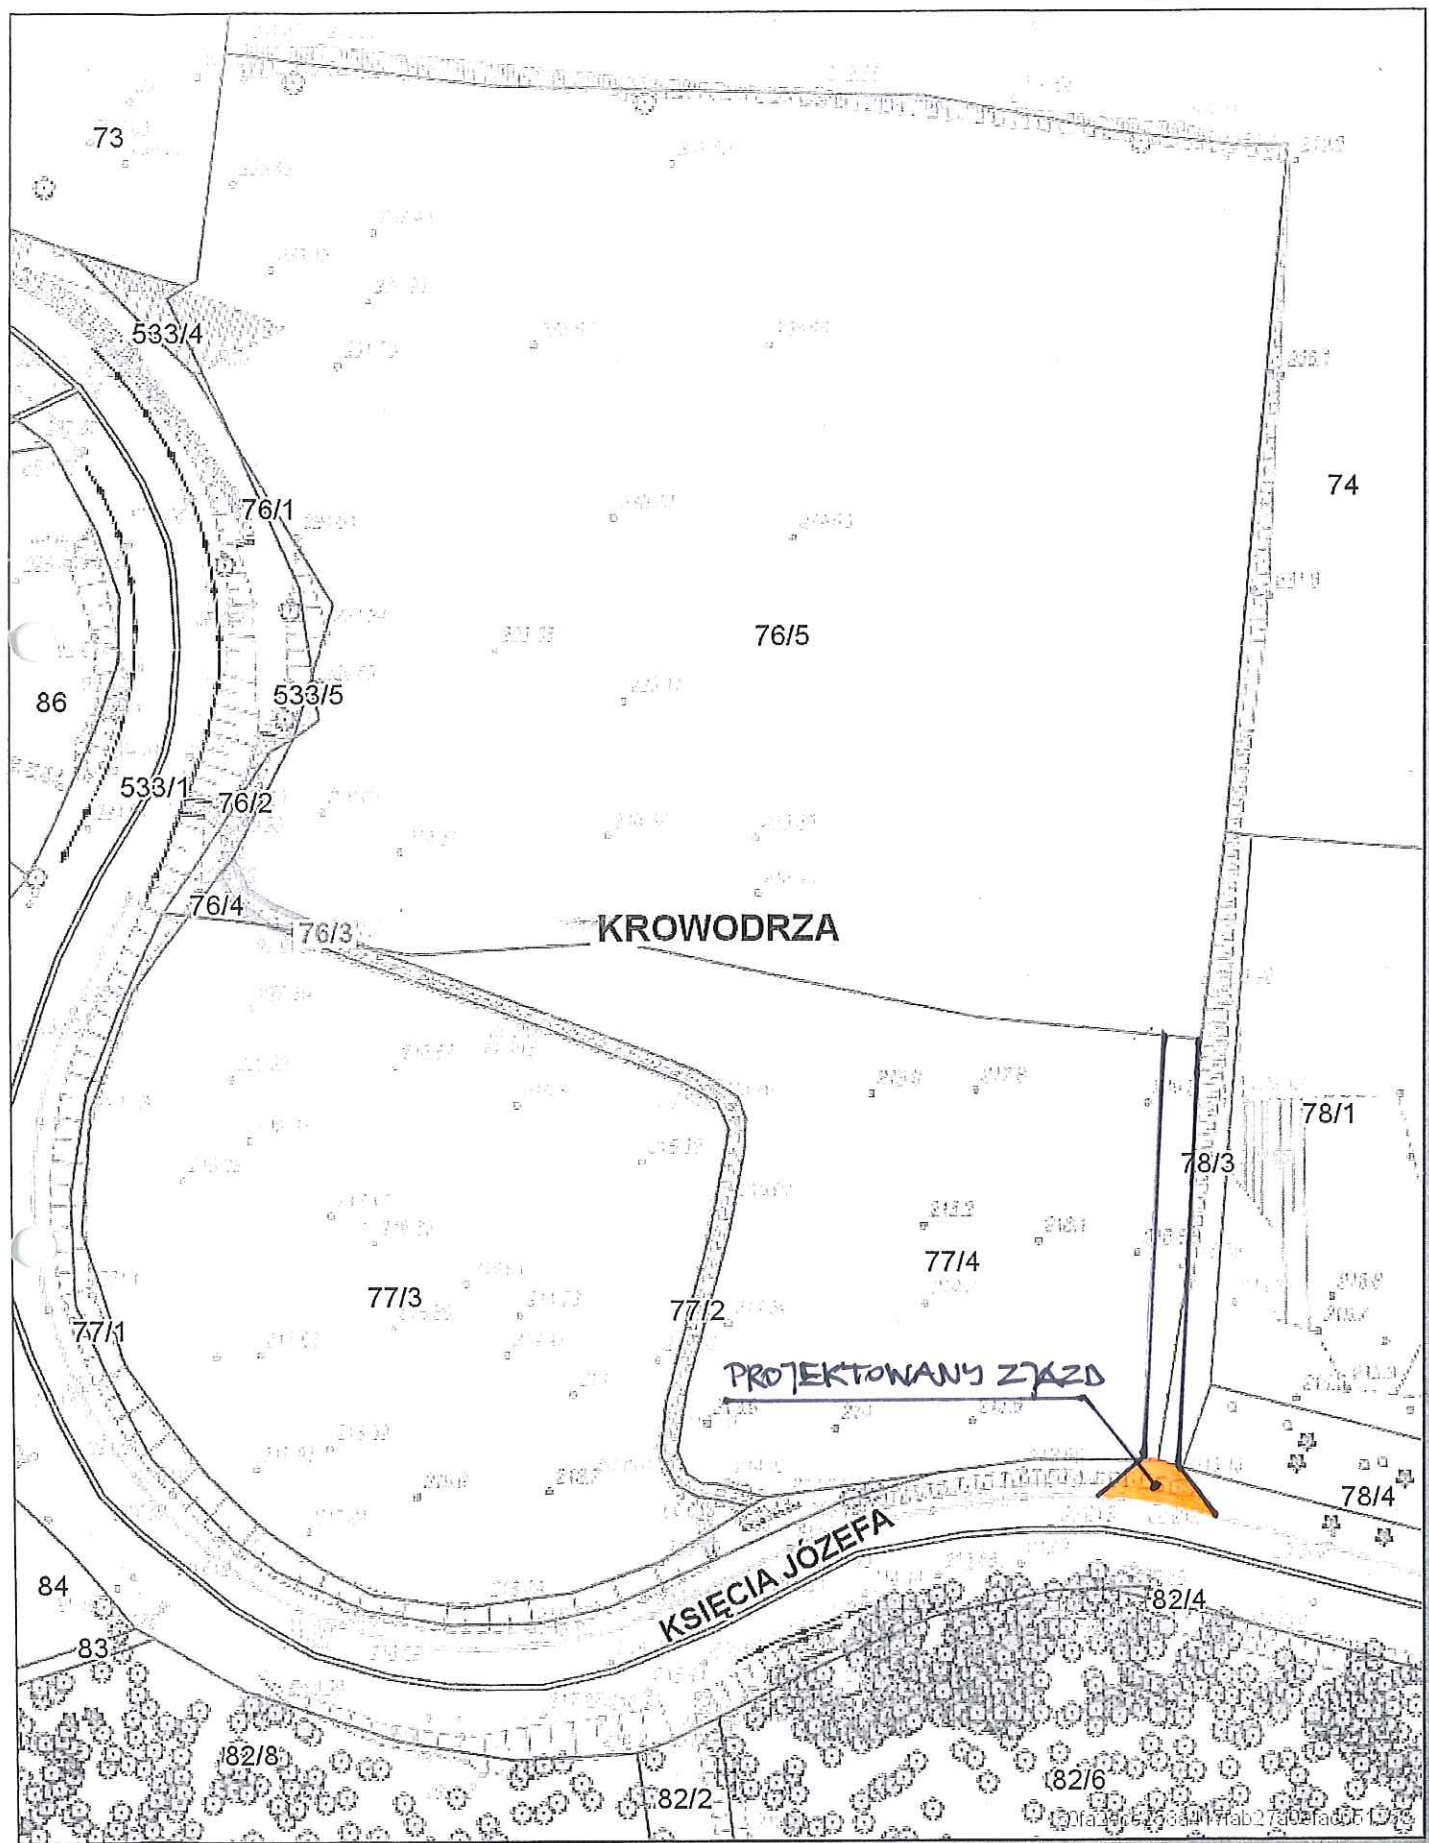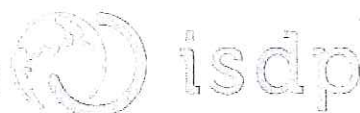

Udostępniane informacje nie są dokumentami w postępowaniach administracyjnych i innych.
Dokumenty należy zamawiać w Wydziale Geodezji co podlega opłatom zgodnie z zał.do ustawy z dn.5 czerwca 2014 r. o zmianie ustawy - Prawo
geodezyjne i kartograficzne oraz ustawy o postępowaniu egzekucyjnym w administracji (Dz.U.2014 poz.897).