

MAPA DO CELÓW PROJEKTOWYCH

skala 1:500  
woj.: małopolskie  
m. Kraków  
j.ewid.: 126102\_9.0006, Krowodrza  
ul. Zarzecze, dz. nr 137/74, 137/118, 171/8, 171/9, 426/7  
455/69, 475, 476, 477  
KERG: 2511-469/2016

Układ wsp. poziomych: "2000"  
Układ wsp. wysokościowych: "Kronsztadt 86"  
Sytuacja zgodna z terenem na marzec 2016


Wykona?: PW GPI s.c., S.Plewa, M. Rybka  
ul. Bociana 3/9, 31-231 Kraków  
Sporz?dzi?:

s. 7.125.11.01.1.3  
7.125.11.01.1.4  
7.125.11.01.3.1  
7.125.11.01.3.2




GEODEZJA  
tel: 662-093-364  
email: mapa@gpi-geodezja.pl  
www.gpi-geodezja.pl

Data: 01.04.2016r.  
- zakres opracowania

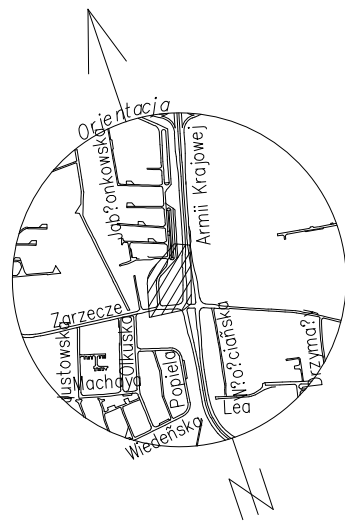

Wykazane na niniejszej mapie granice nieruchomości nie zostały wyznaczone w terenie i nie zostały określone z wymaganą dokładnością pomiaru. Niniejsza mapa może służyć do projektowania budowli w odległościach od granicy nieruchomości większych od odległości określonych w przepisach prawa budowlanego. Niniejsza mapa została wykonana bez ustalenia służebności gruntowych. W zakresie mapy brak jest nowych projektów uzgodnionych przez ZUDP.

- KDgp.1 - teren drogi głównej ruchu przyspieszonego.
- KP.1 - teren przeznaczony pod plac publiczny.
- KDW.1 - teren drogi wewnętrznej.
- ZPp.2 - tereny przeznaczone pod zieleni urządzonej publicznie dostępny park miejski.
- linie rozgraniczające wg MPZP.

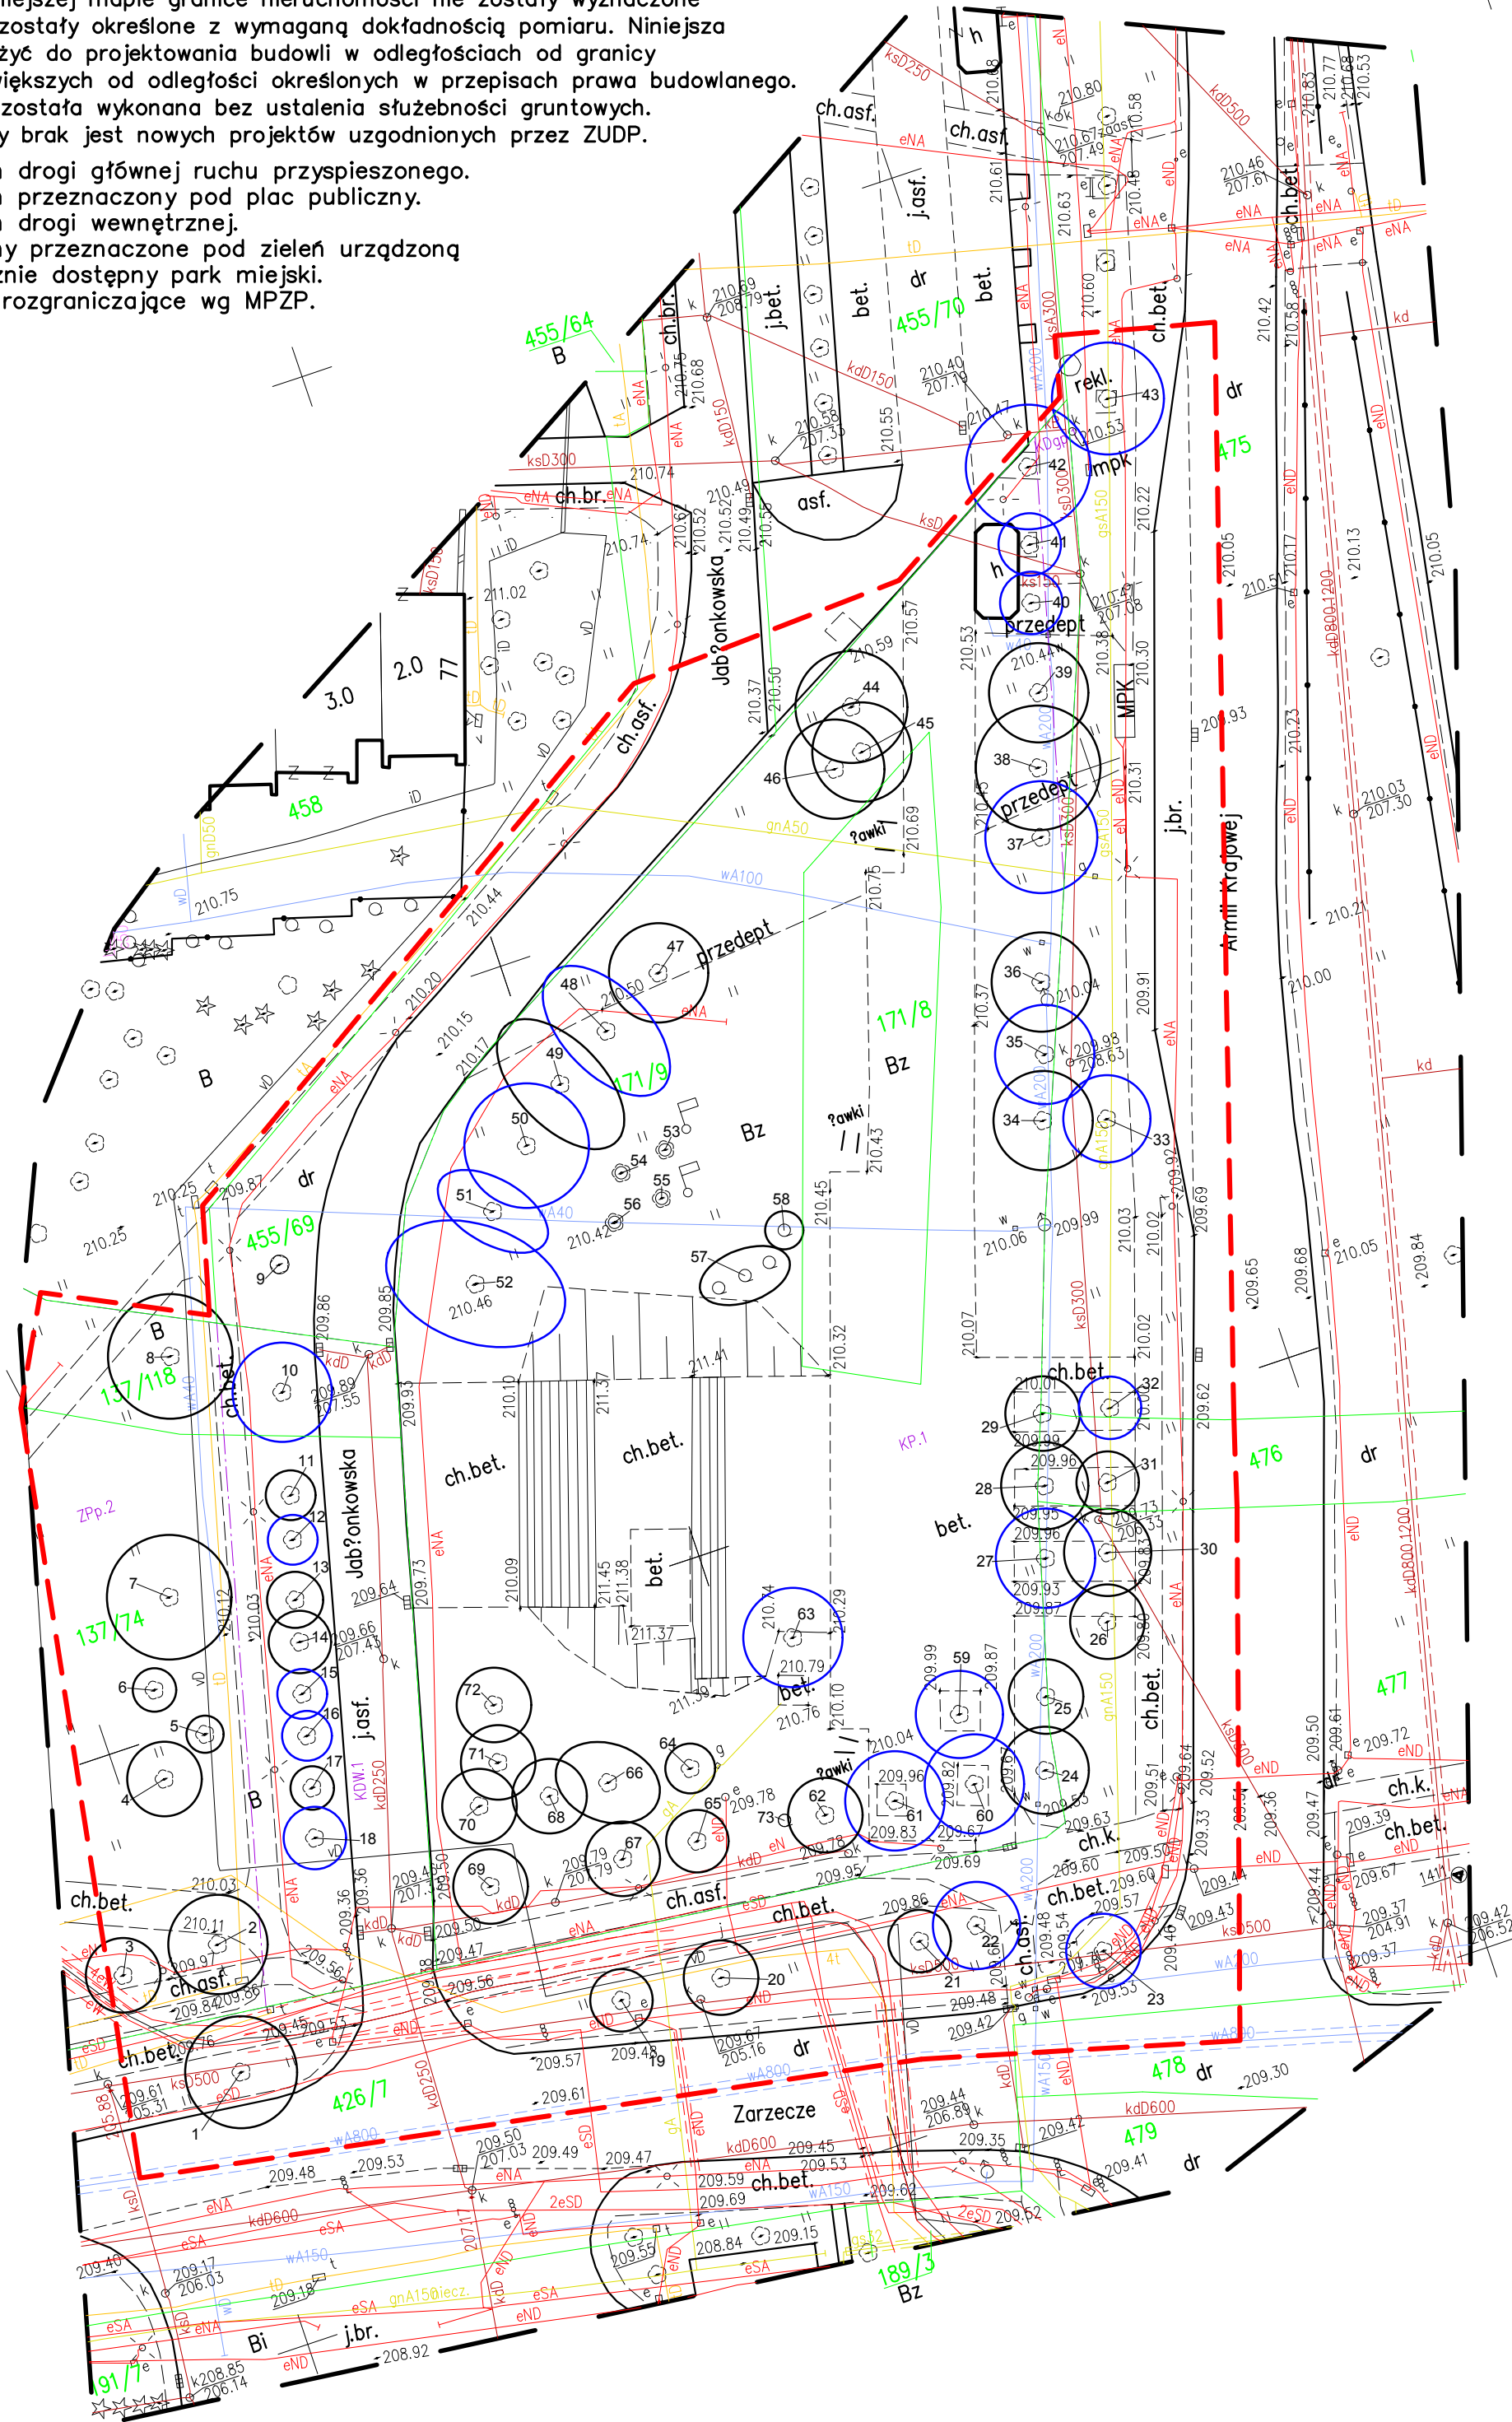

LEGENDA:

- - - - - zakres opracowania
- drzewo istniejące
- drzewa stwarzające zagrożenie / zalecane usunięcie
- 1-73 numer porządkowe zinwentaryzowanych drzew i krzewów

Inwentaryzacja dendrologiczna z gospodarką drzewostanem wraz z aktualizacją mapy do celów projektowych dla terenu położonego w pasie Parku Młynówka Królewska po byłym pomniku Koniewa u zbiegu ulic Armii Krajowej i Zarzecze w zakresie działek nr 137/118, 137/74, 171/9, 171/8, 476, 475, 477, 455/69, 426/7 obręb 6 Krowodrza w Krakowie		
ZAMAWIAJĄCY:		
Gmina Miejska Kraków Zarząd Zieleni Miejskiej w Krakowie ul. Za Torem 22, 30-542 Kraków, 30-059 Kraków NIP: 6793112799, REGON: 361777097		
WYKONAWCA:		
Anna Becker Signa Projekt biuro@projektzieleni.pl 695 656 939		
BRANZA:	ZIELÉN	
PROJEKTANCI:	mgr inż. Anna Becker	
TYTUL RYSUNKU:	INWENTARYZACJA ZIELENI	NR RYS.: PZ01
SKALA: 1:500@A2	KWIECIEŃ 2016	