


Zarząd Budynków Komunalnych
w Krakowie
REFERAT DOKUMENTACJI TECHNICZNYCH
I WYKUPU LOKALI
31-828 Kraków, os. Złotej Jesieni 14
tel. (0-12) 616 62 16, 17; fax (0-12) 616 61 80

PRZYLEGŁY BUDYNEK

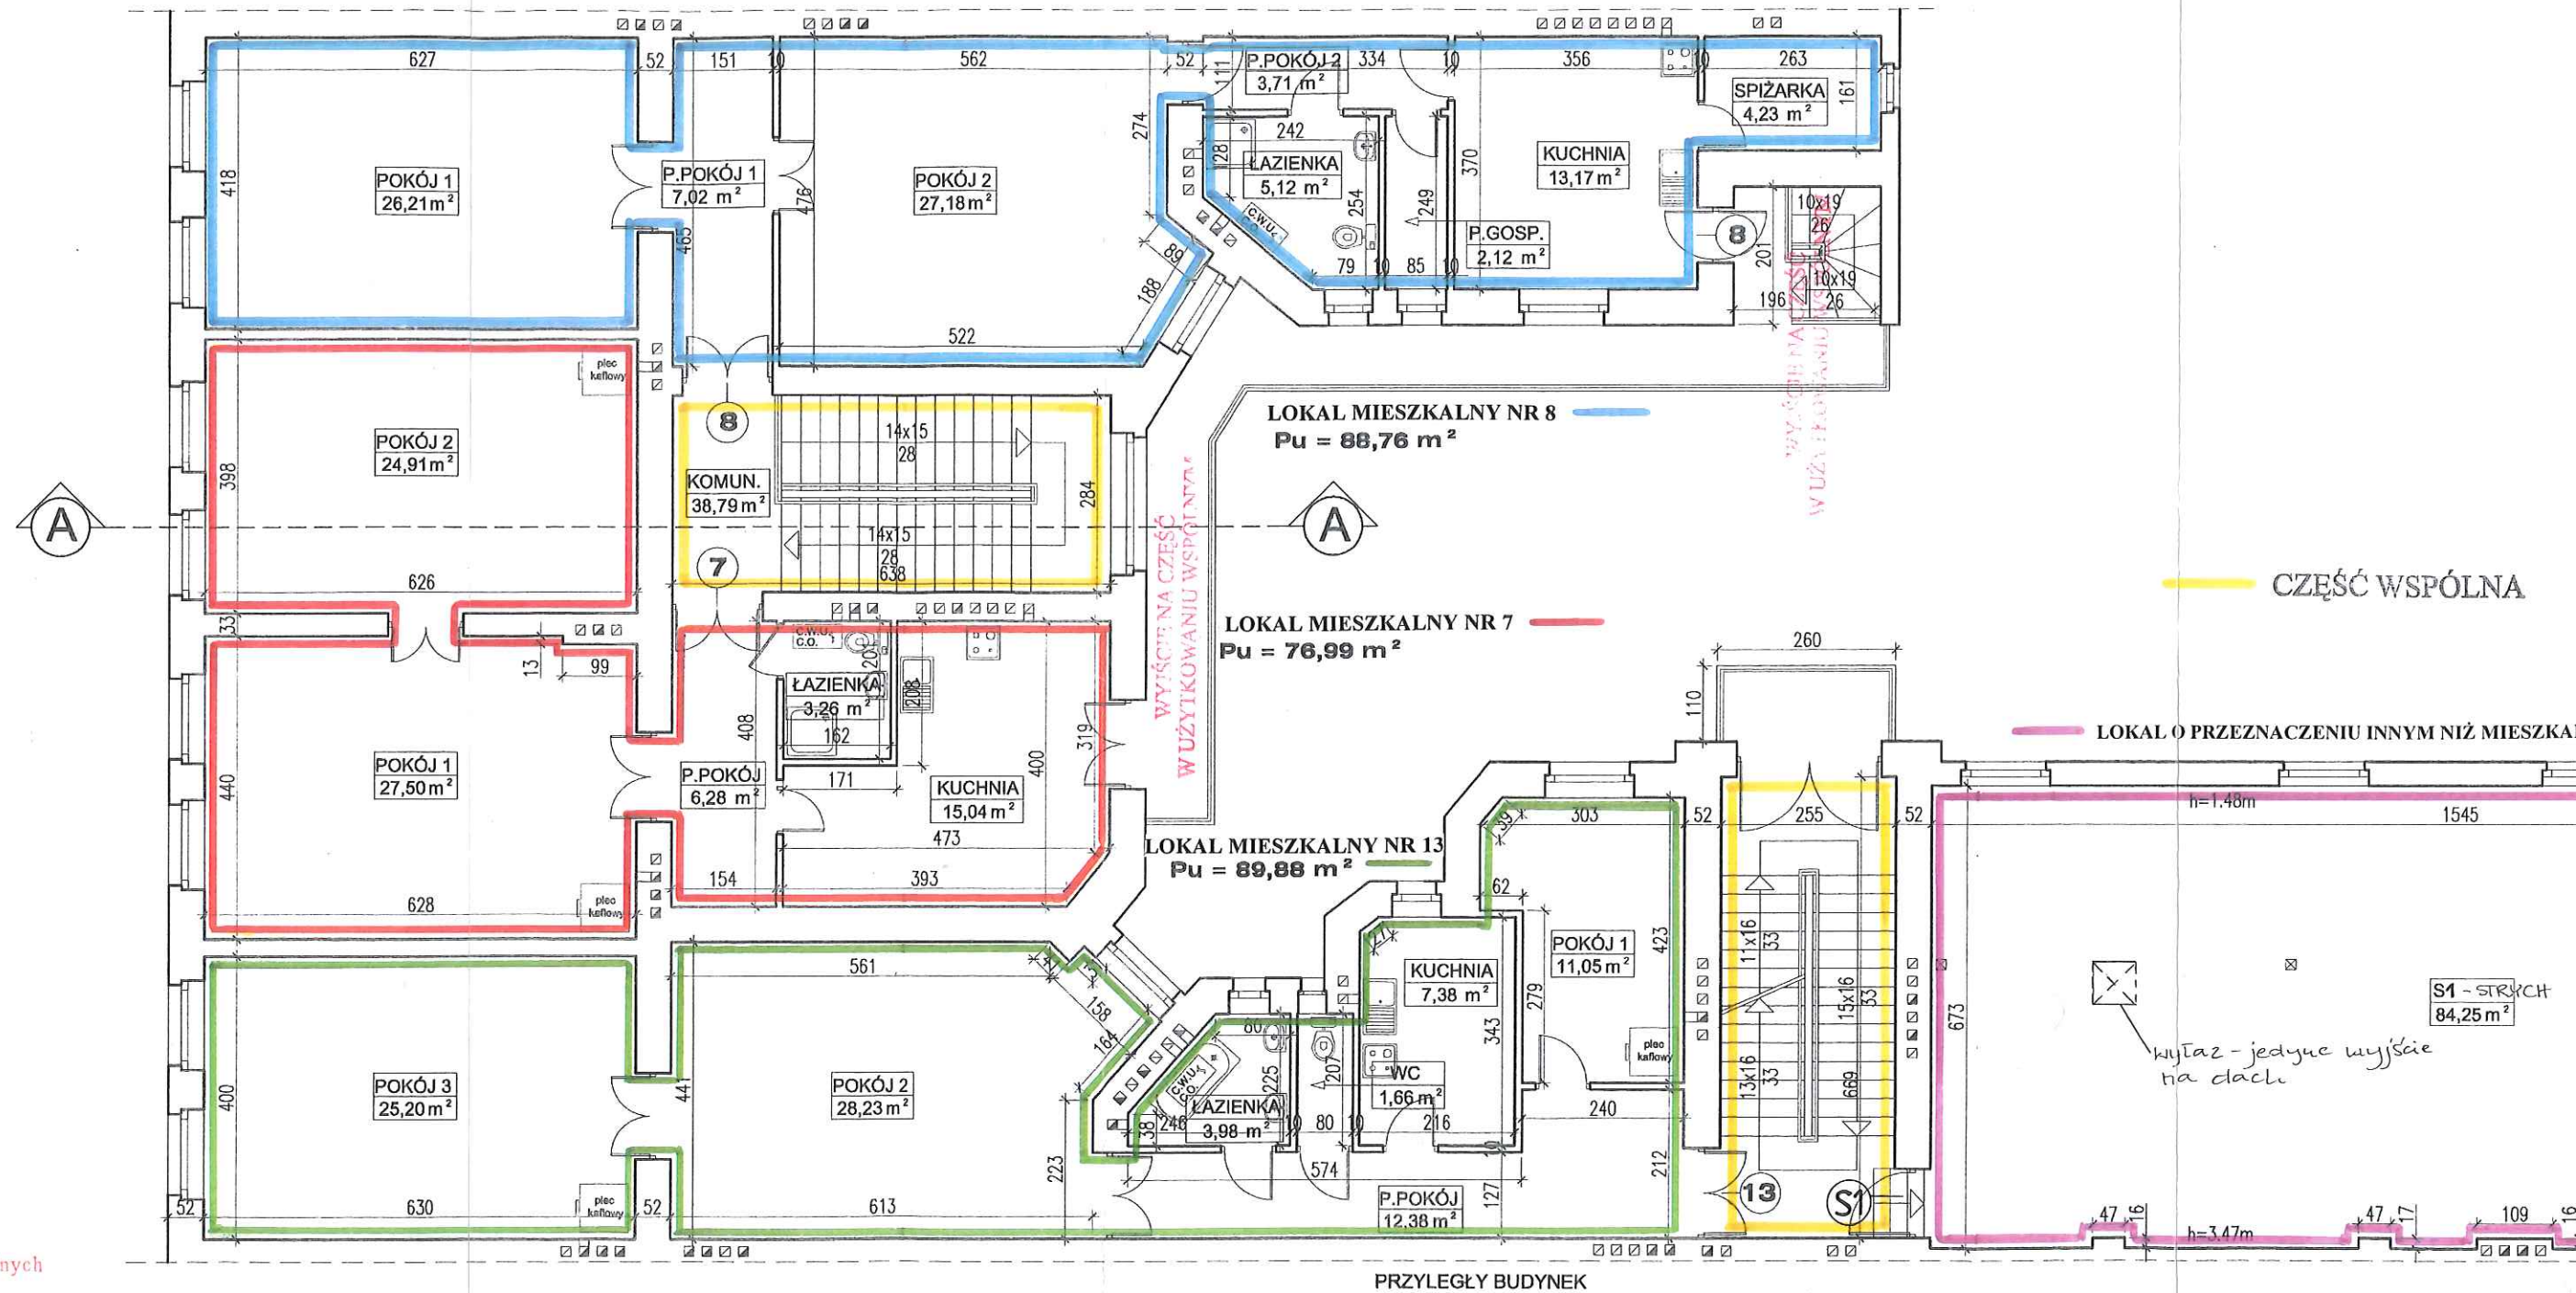

Zarząd Budynków Komunalnych
w Krakowie
REFERAT DOKUMENTACJI TECHNICZNYCH
I WYKUPU LOKALI
31-828 Kraków, os. Złotej Jesieni 14
tel. (0-12) 616 62 16, 17; fax (0-12) 616 61 80

Zgodnie z oryginałem
(posiadając kopię)

Kraków, dnia 09 MAR. 2017

Referat Dokumentacji Technicznych
i Wykupu Lokali
STARSZY REFERENT
Katarzyna Remer

Zarząd Budynków Komunalnych
w Krakowie
REFERAT DOKUMENTACJI TECHNICZNYCH
I WYKUPU LOKALI
31-828 Kraków, os. Złotej Jesieni 14
tel. (0-12) 616 62 16, 17; fax (0-12) 616 61 80

Potwierdza się zgodność przedmiotowej
inventaryzacji ze stanem faktycznym
na : PAŹDZIERNIK 2004

podpis: INŻ. WŁADYSŁAW NIEMIEC
UPRAWNIONY INŻYNIER
BUDOWNICTWA LĄDOWEGO

Wszystkie lokale wydzielone
są ścianami trwałymi