


AL. SŁOWACKIEGO 58 KRAKÓW

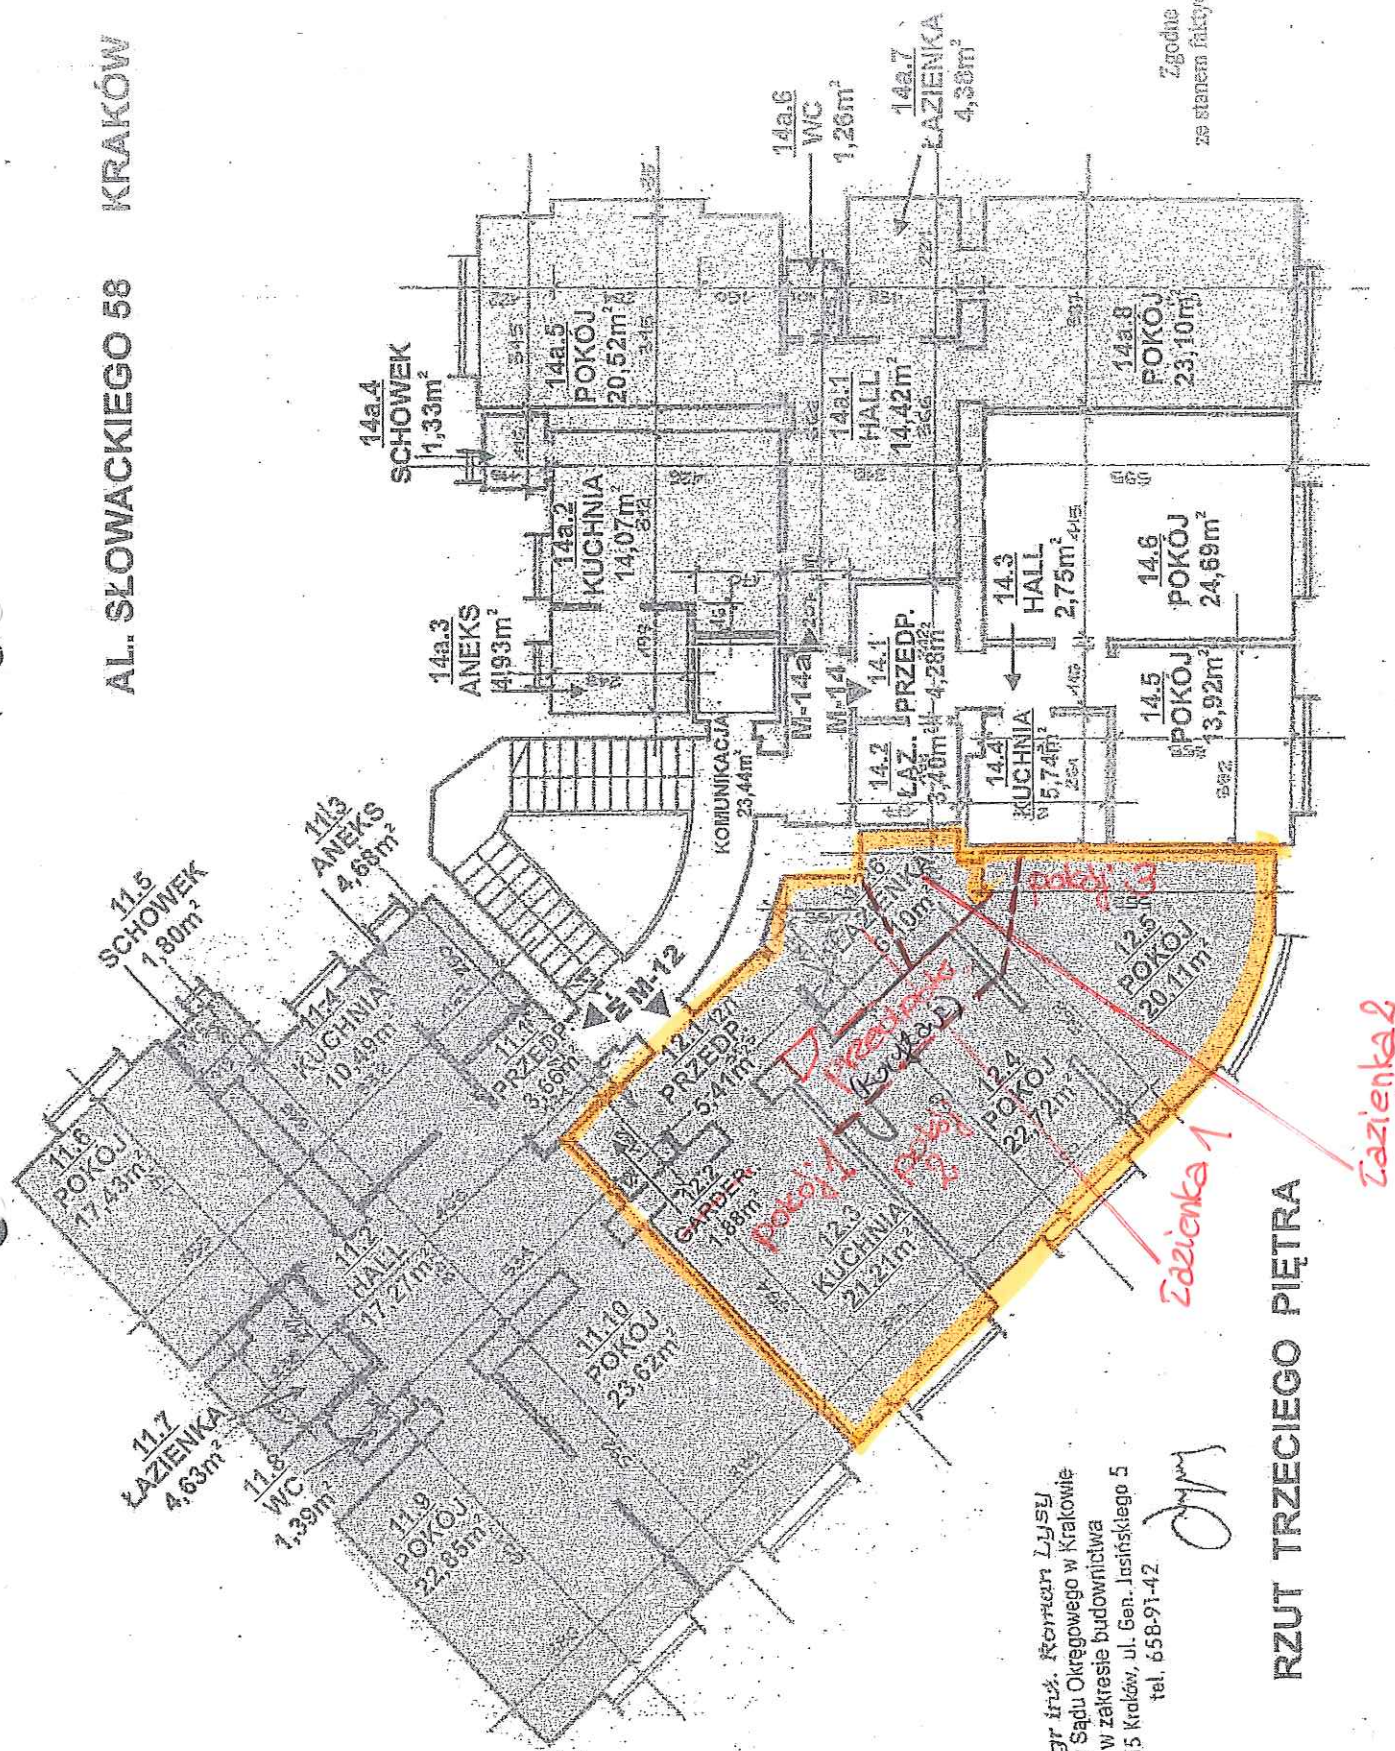

mgr inż. Roman Lysy  
 biegły Sąd Okręgowy w Krakowie  
 w zakresie budownictwa  
 30-815 Kraków, ul. Gen. Jasińskiego 5  
 tel. 658-91-42

*[Signature]*

RZUT TRZECIEGO PIĘTRA

Zgodnie  
 ze stanem faktycznym