



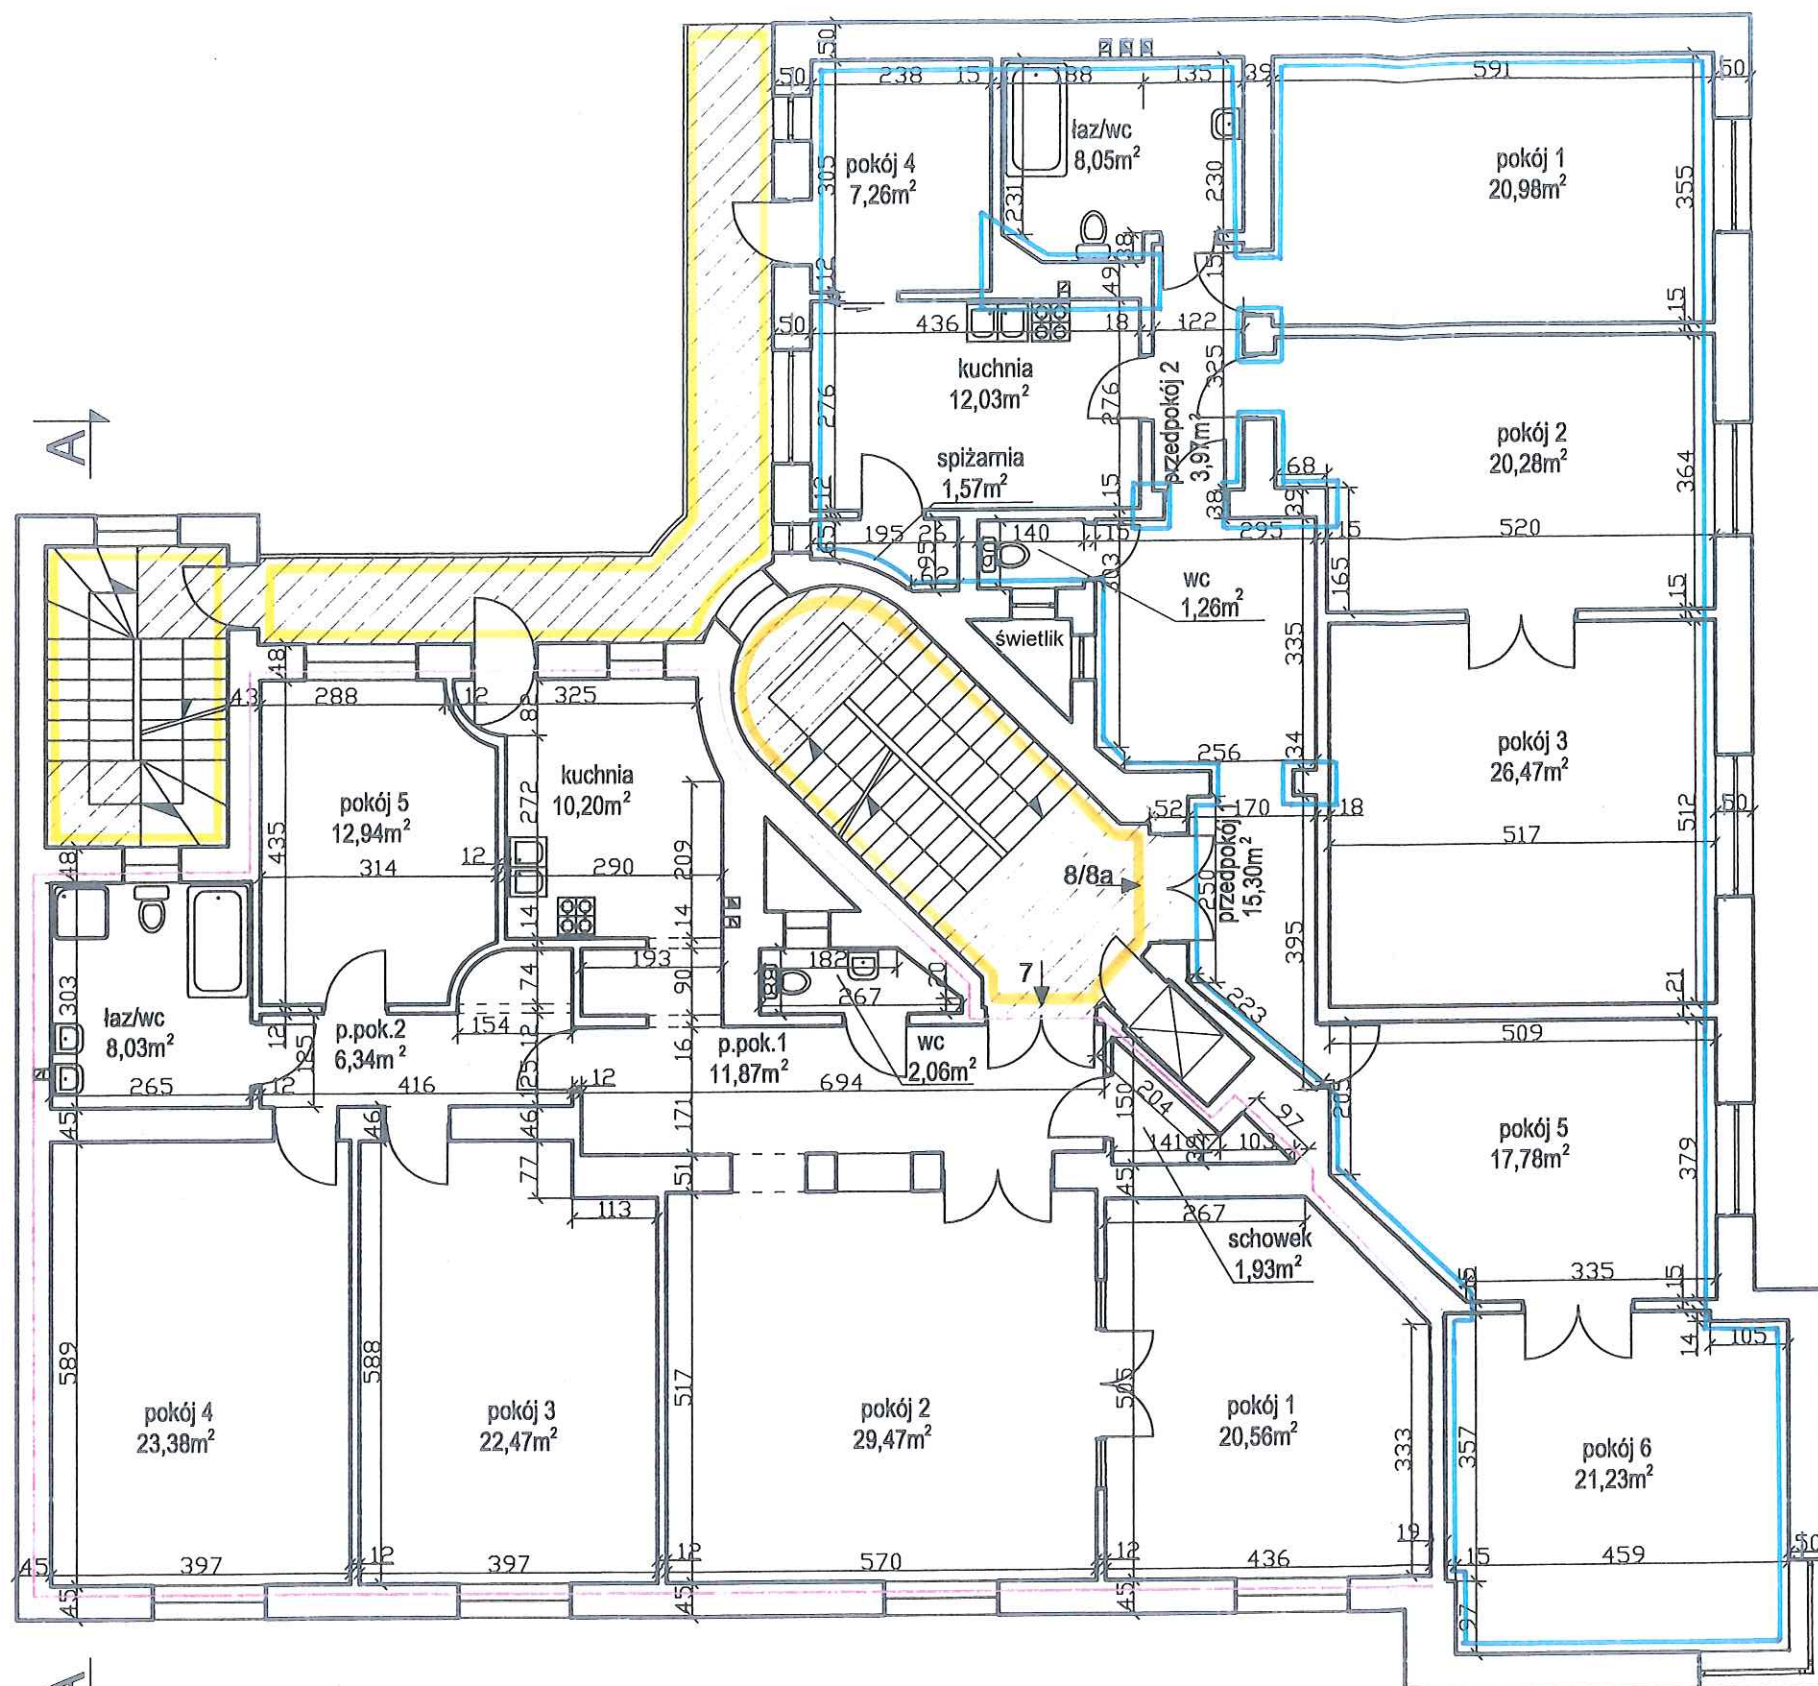

LEGENDA:

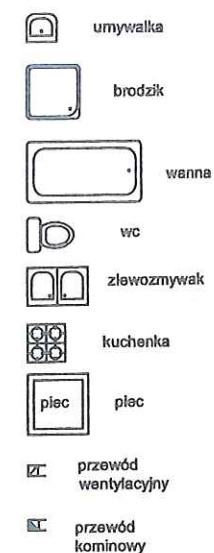

URZĄD MIASTA KRAKOWA
WYDZIAŁ ARCHITEKTURY
I URBANISTYKI
Referat Postępowań Nieprocesowych
30-533 Kraków, Rynek Podgórski 1

Załącznik do zaawidzezenia

z dnia 05 KWI. 2016

Nr Sprawy AU-01.4.7120

4825/2016
AMW

AUTOR OPRACOWANIA
mgr inż. arch. Karolina Miśków – Barszczewska



Danuta BUŁKA-NATKANIEC
mgr inż. budownictwa lądowego
Upr. konstr.-bud. nr 204/79
44-100 GUMOWO, ul. Sienkowska 2/5

WYDZIELENIE LOKALI

ABM - Wycena Nieruchomości
Projektowanie Architektoniczne

Inwentaryzacja budynku mieszkalnego

KRAKÓW, pl. Juliusza Kossaka 3,
ul. Kazimierza Morawskiego 2

III piętro
skala 1:100

Lokale i pomieszczenia przynależne wydzielone są ścianami trwałymi.
Wejście do lokali i pomieszczeń przynależnych z terenu w użytkowaniu
wspólnym przez części wspólne budynku.

części wspólne budynku

Dokumentacja zgodna ze stanem istniejącym dnia:05.2005r

Kraków, pl. Juliusza Kossaka 3:

lokal mieszkalny nr 8


lokal mieszkalny nr 7

powierzchnia: 156,18m²

powierzchnia: 149,25m²

Kraków, pl. Juliusza Kossaka 3:

LEGENDA:

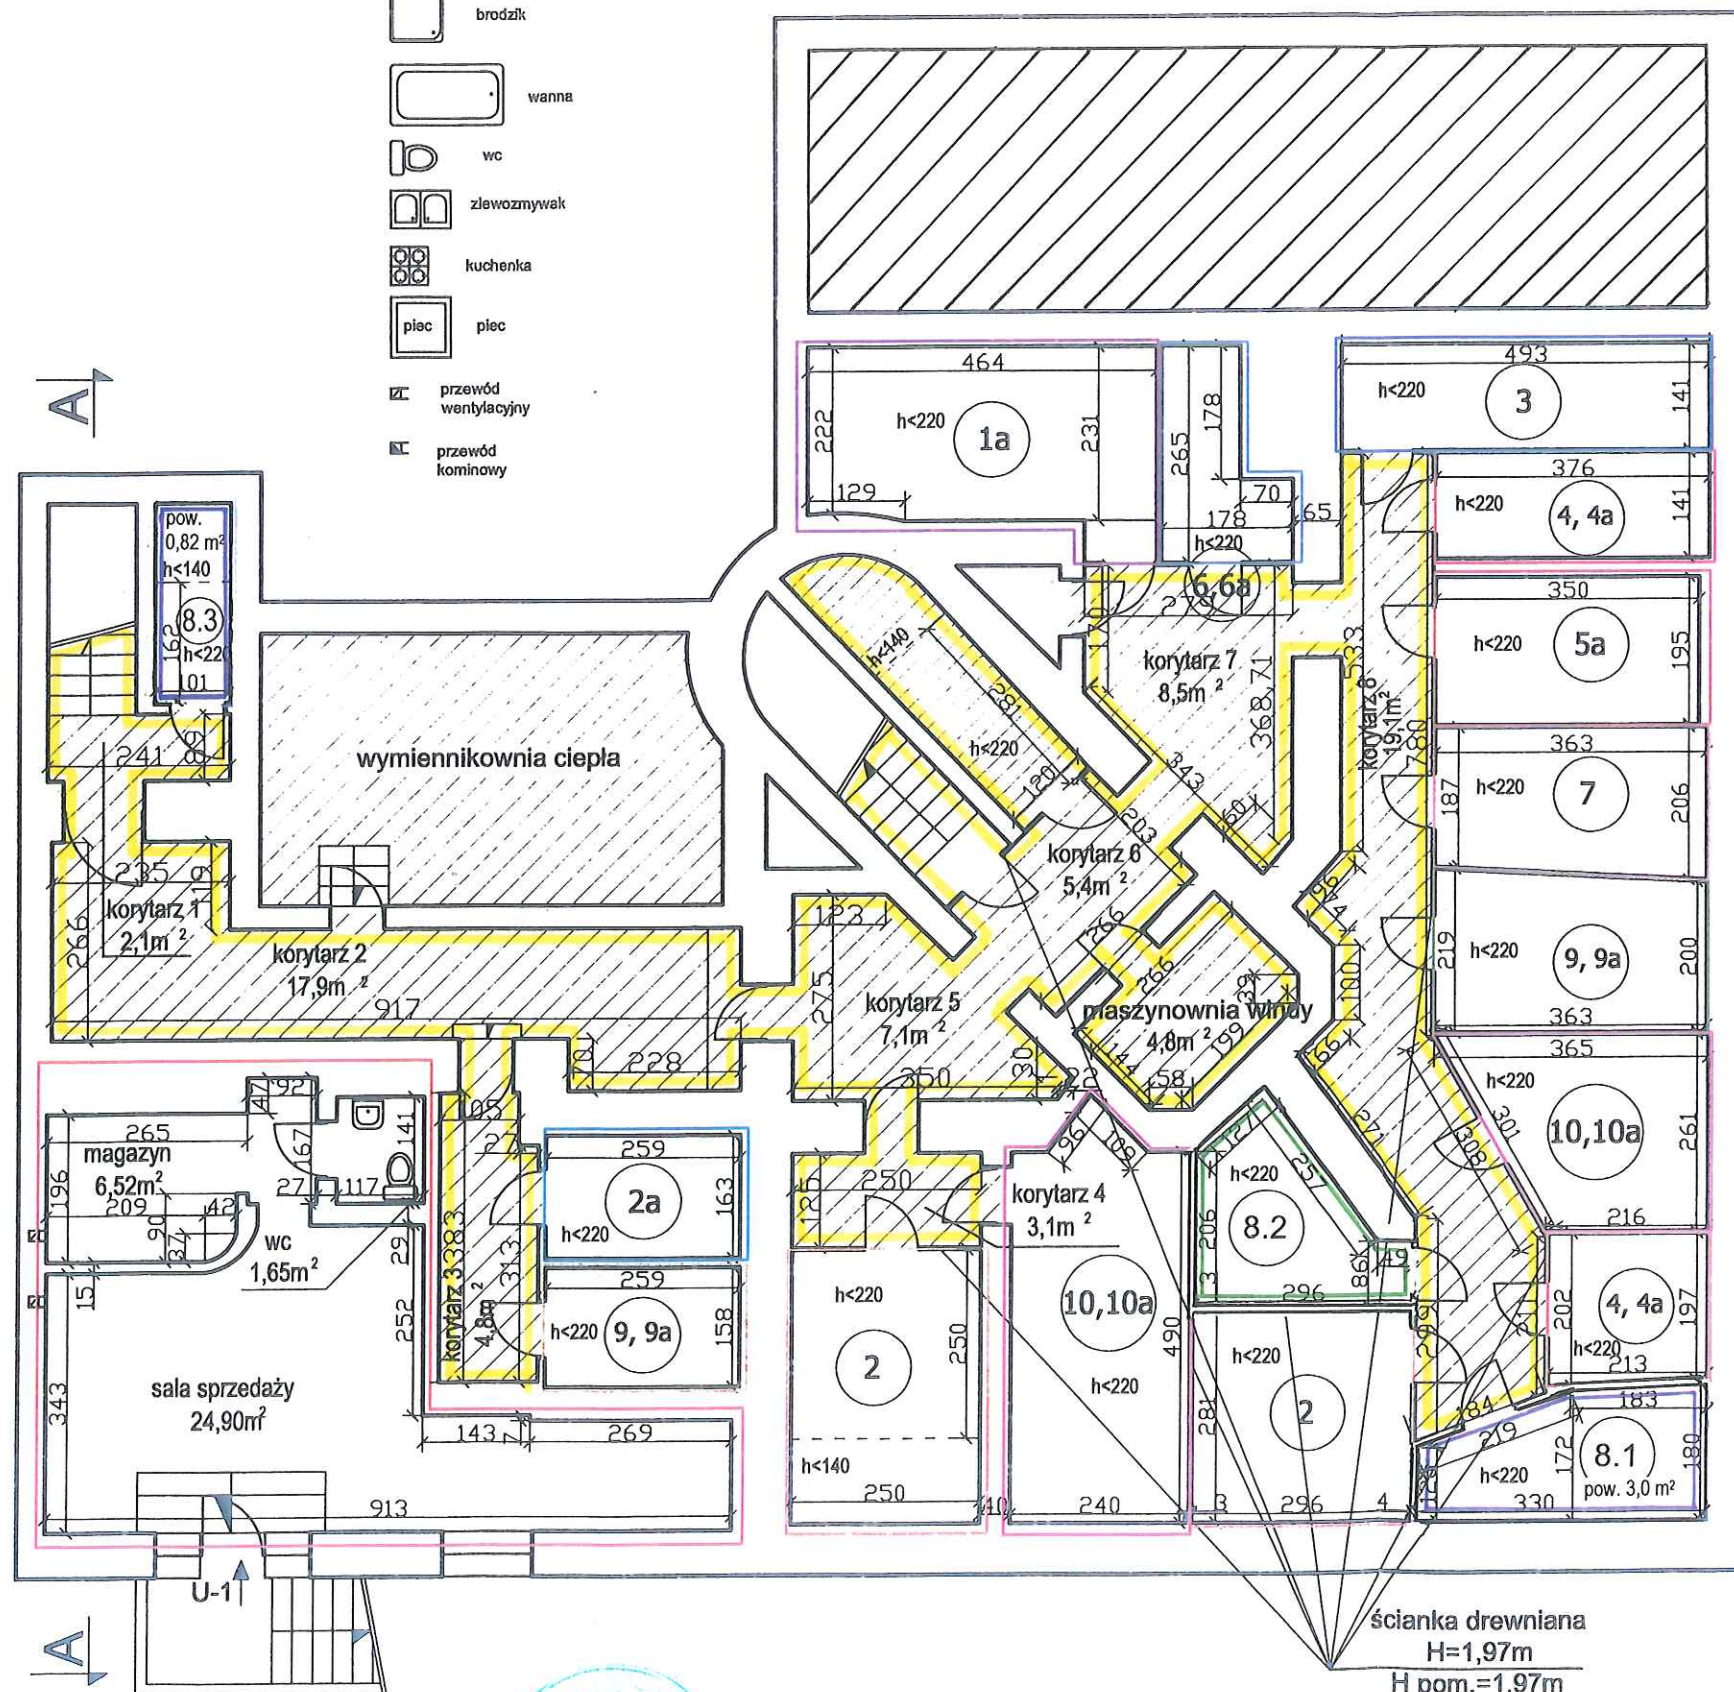

lokal użytkowy nr 1	powierzchnia: 33,07m ²
piwnica nr 1a	powierzchnia: 5,34m ²
piwnica nr 2	powierzchnia: 7,29m ²
piwnica nr 2a	powierzchnia: 2,11m ²
piwnica nr 3	powierzchnia: 3,48m ²
piwnica nr 4,4a	powierzchnia: 4,77m ²
piwnica nr 5a	powierzchnia: 3,41m ²
piwnica nr 6,6a	powierzchnia: 1,74m ²
piwnica nr 7	powierzchnia: 3,57m ²
piwnice nr 8.1 i 8.3 – pom. przynależne do lokalu mieszkalnego nr 8	łączna powierzchnia : 3,82 m ²
piwnica nr 8.2 – pom. przynależne do lokalu mieszkalnego nr 8	powierzchnia: 2,83 m ²
piwnica nr 9	powierzchnia: 2,05m ²
piwnica nr 9a	powierzchnia: 3,80m ²
piwnica nr 10,10a	powierzchnia: 9,94m ²
części wspólne budynku	

Lokale i pomieszczenia przynależne wydzielone są ścianami trwałymi. Wejście do lokali i pomieszczeń przynależnych z terenu w użytkowaniu wspólnym przez części wspólne budynku.

Dariusz KUCERA-NAPRANIEC
mgr inż. odpowiedzialny za projekt
Upr. konstr.-bud. nr 20 879
44-100 CŁIWICE, ul. Ułanów 2/3

WYDZIELENIE LOKALI

