



Parter skala 1:500

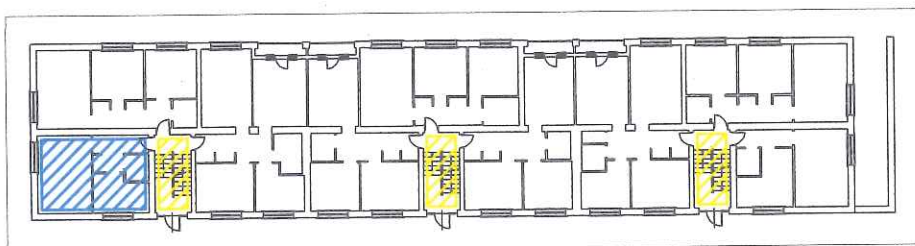

RZUT LOKALU

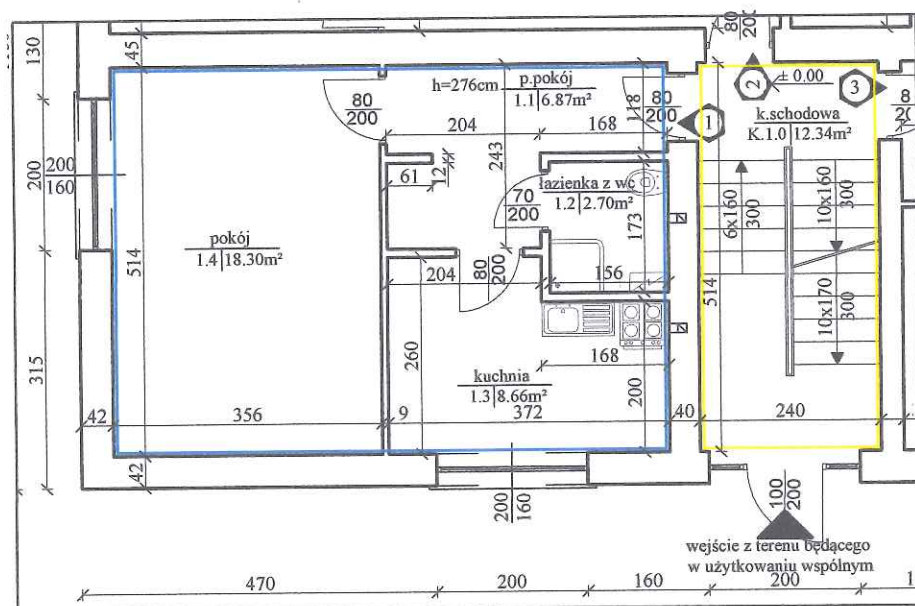

LEGENDA

- lokal mieszkalny nr 1
- część wspólna
- wlot przewodu wentylacyjnego
- wlot przewodu spalinowego
- ☐ podgrzewacz elektryczny
- ☐ kuchenka elektryczna
- ☐ zlewozmywak
- ☐ miska ustępowa
- ☐ umywalka
- ☐ prysznic

URZĄD MIASTA KRAKOWA
WYDZIAŁ ARCHITEKTURY
I URBANISTYKI
Referat Postępowañ, Nieprocesowych
30-533 Kraków, Rynek Podgórski 1

Załącznik do zaświadczenia
2014 CZE. 0 9
z dnia
Nr Sprawy AU-01.4.7120

- 1) Wysokość wszystkich pomieszczeń w lokalu wynosi około 2,76m w świetle
- 2) Lokal wydzielony jest ścianami trwałymi a wyjście z niego następuje na teren w użytkowaniu wspólnym - klatkę schodową nr 1
- 3) Funkcja lokalu- lokal mieszkalny
- 4) Inwentaryzacja zgodna ze stanem faktycznym na dzień 20.05.2014

KLATKA 1		
Nr pom.	Nazwa pom.	Powierzchnia
LOKAL MIESZKALNY NR 1		
1 .1	p.pokój	6,87
1 .2	łazienka z wc	2,70
1 .3	kuchnia	8,66
1 .4	pokój	18,30
SUMA		36,53

OPRACOWANIE:

OKREŚLENIE SAMODZIELNOŚCI LOKALU
MIESZKALNEGO NR 1 W BUDYNKU WIELORODZINNYM
OS. CENTRUM D4 W KRAKOWIE

ZAMAWIAJĄCY:

ZARZĄD BUDYNKÓW KOMUNALNYCH
OS. ŻŁOTEJ JESIENI 14, 31-828 KRAKÓW

WYKONAWCA:

GASTRE POLSKA
97-330 SULEJÓW, UL. ZAMKOWA 57

SPORZĄDZIŁ:

INŻ. JACEK PĄCZEK

AUTOR OPRACOWANIA:

MGR INŻ.

ŁUKASZ KOSECKI

SWK/0119/PWOK/11

PODPIS:

mgr inż. Łukasz Kosecki

Uprawnienia do projektowania

kierowania robotami budowlanymi

bez ograniczeń w specjalności

konstrukcyjno-budowlanej

Nr ewid. : SWK/0119/PWOK/11

DATA:

MAJ 2014

SKALA:

1:100

ARKUSZ:

210 x 297

BRANŻA:

ARCHITEKTURA