


Temat: dz. 55/3 obr. 50 - Nowa Huta

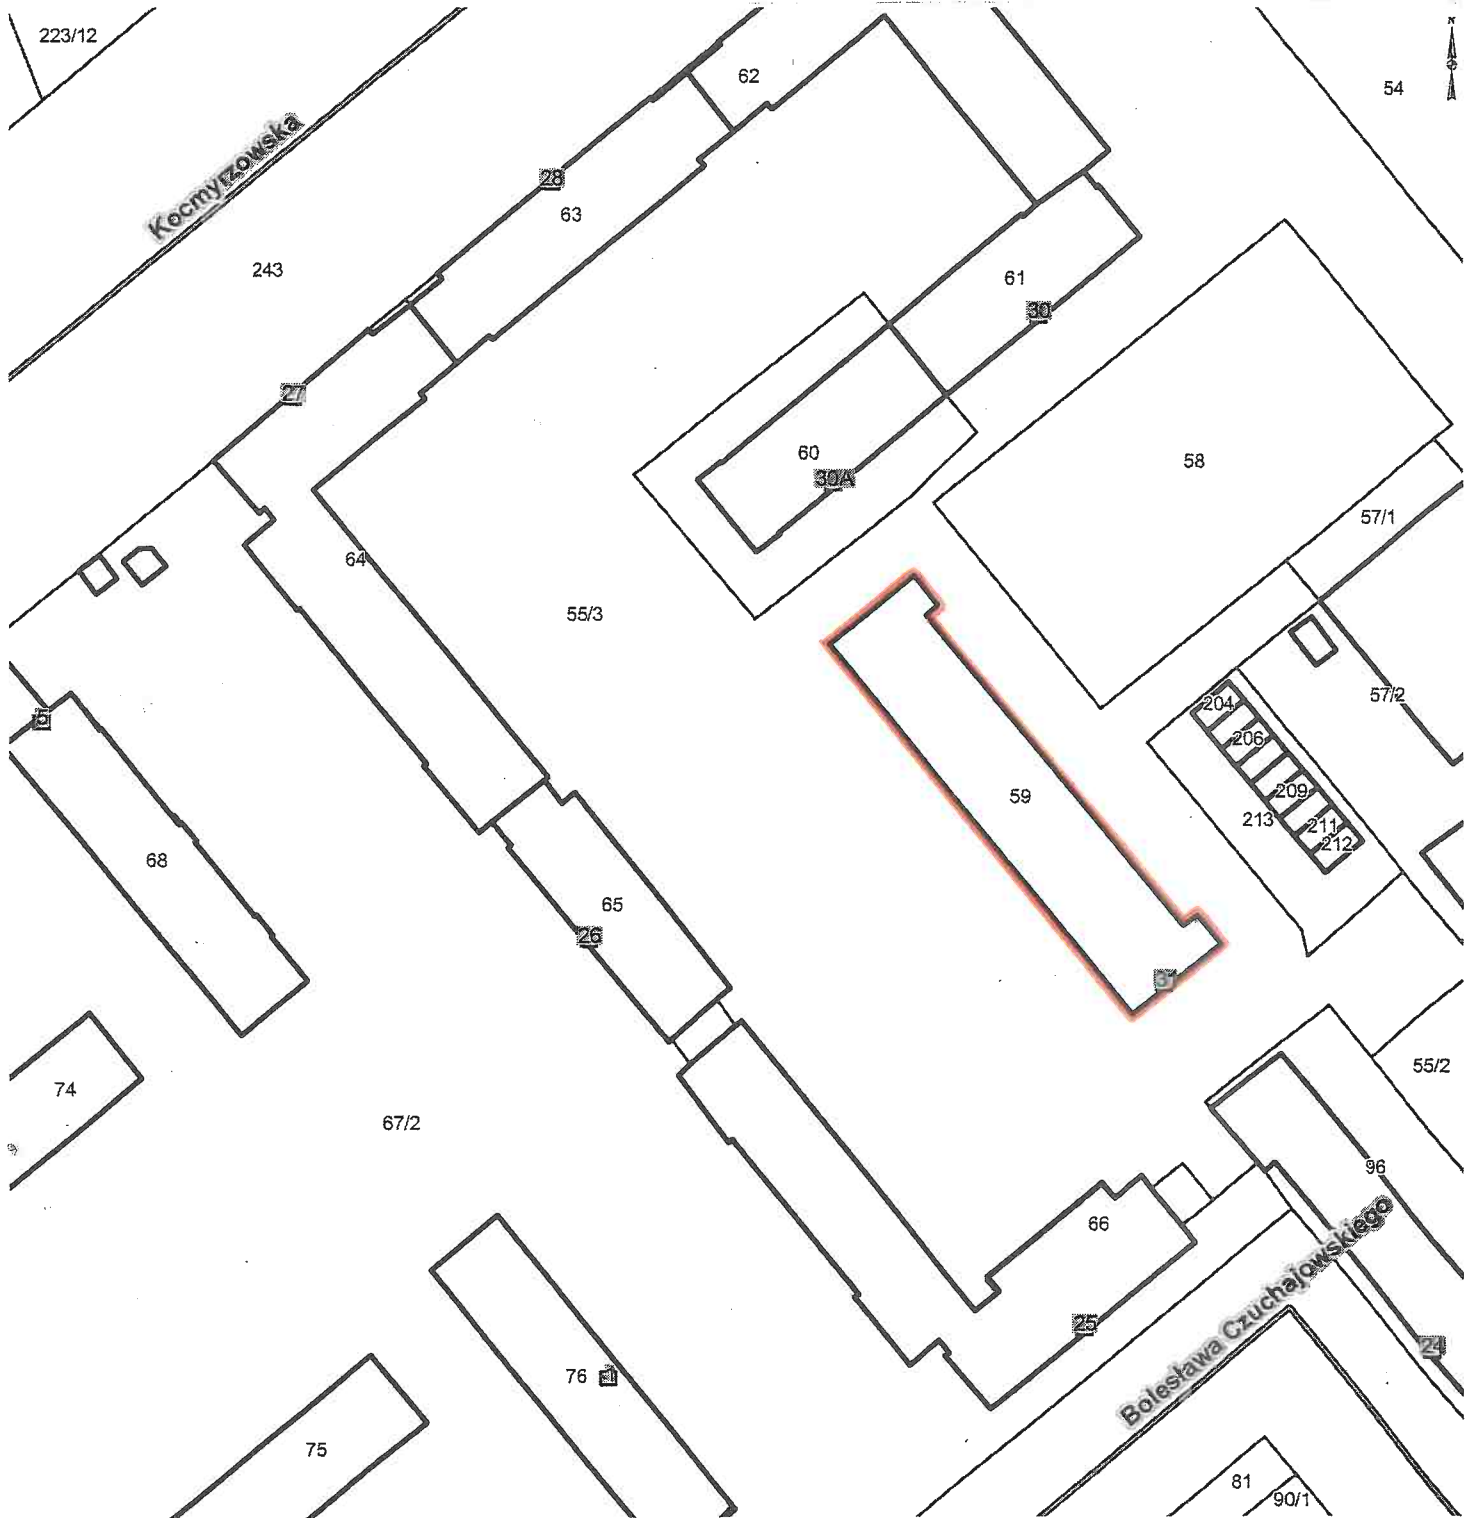

Skala 1:1000

Teren przeznaczony do wdzierzawienia:

■ część działki nr 55/3 obr. 50-Nowa Huta  
do użytkowania na cel: warstwa dociepleniowa  
(mieszkalny, wraz z zabudowaniami i urządzeniami  
nieodzownymi do prawidłowego funkcjonowania obiektu mieszkalnego)

DYREKTOR WYDZIAŁU  
Marta Witkiewicz  
2023.12.19