



Załącznik graficzny
do zarządzenia nr
Prezydenta Miasta Krakowa
z dnia

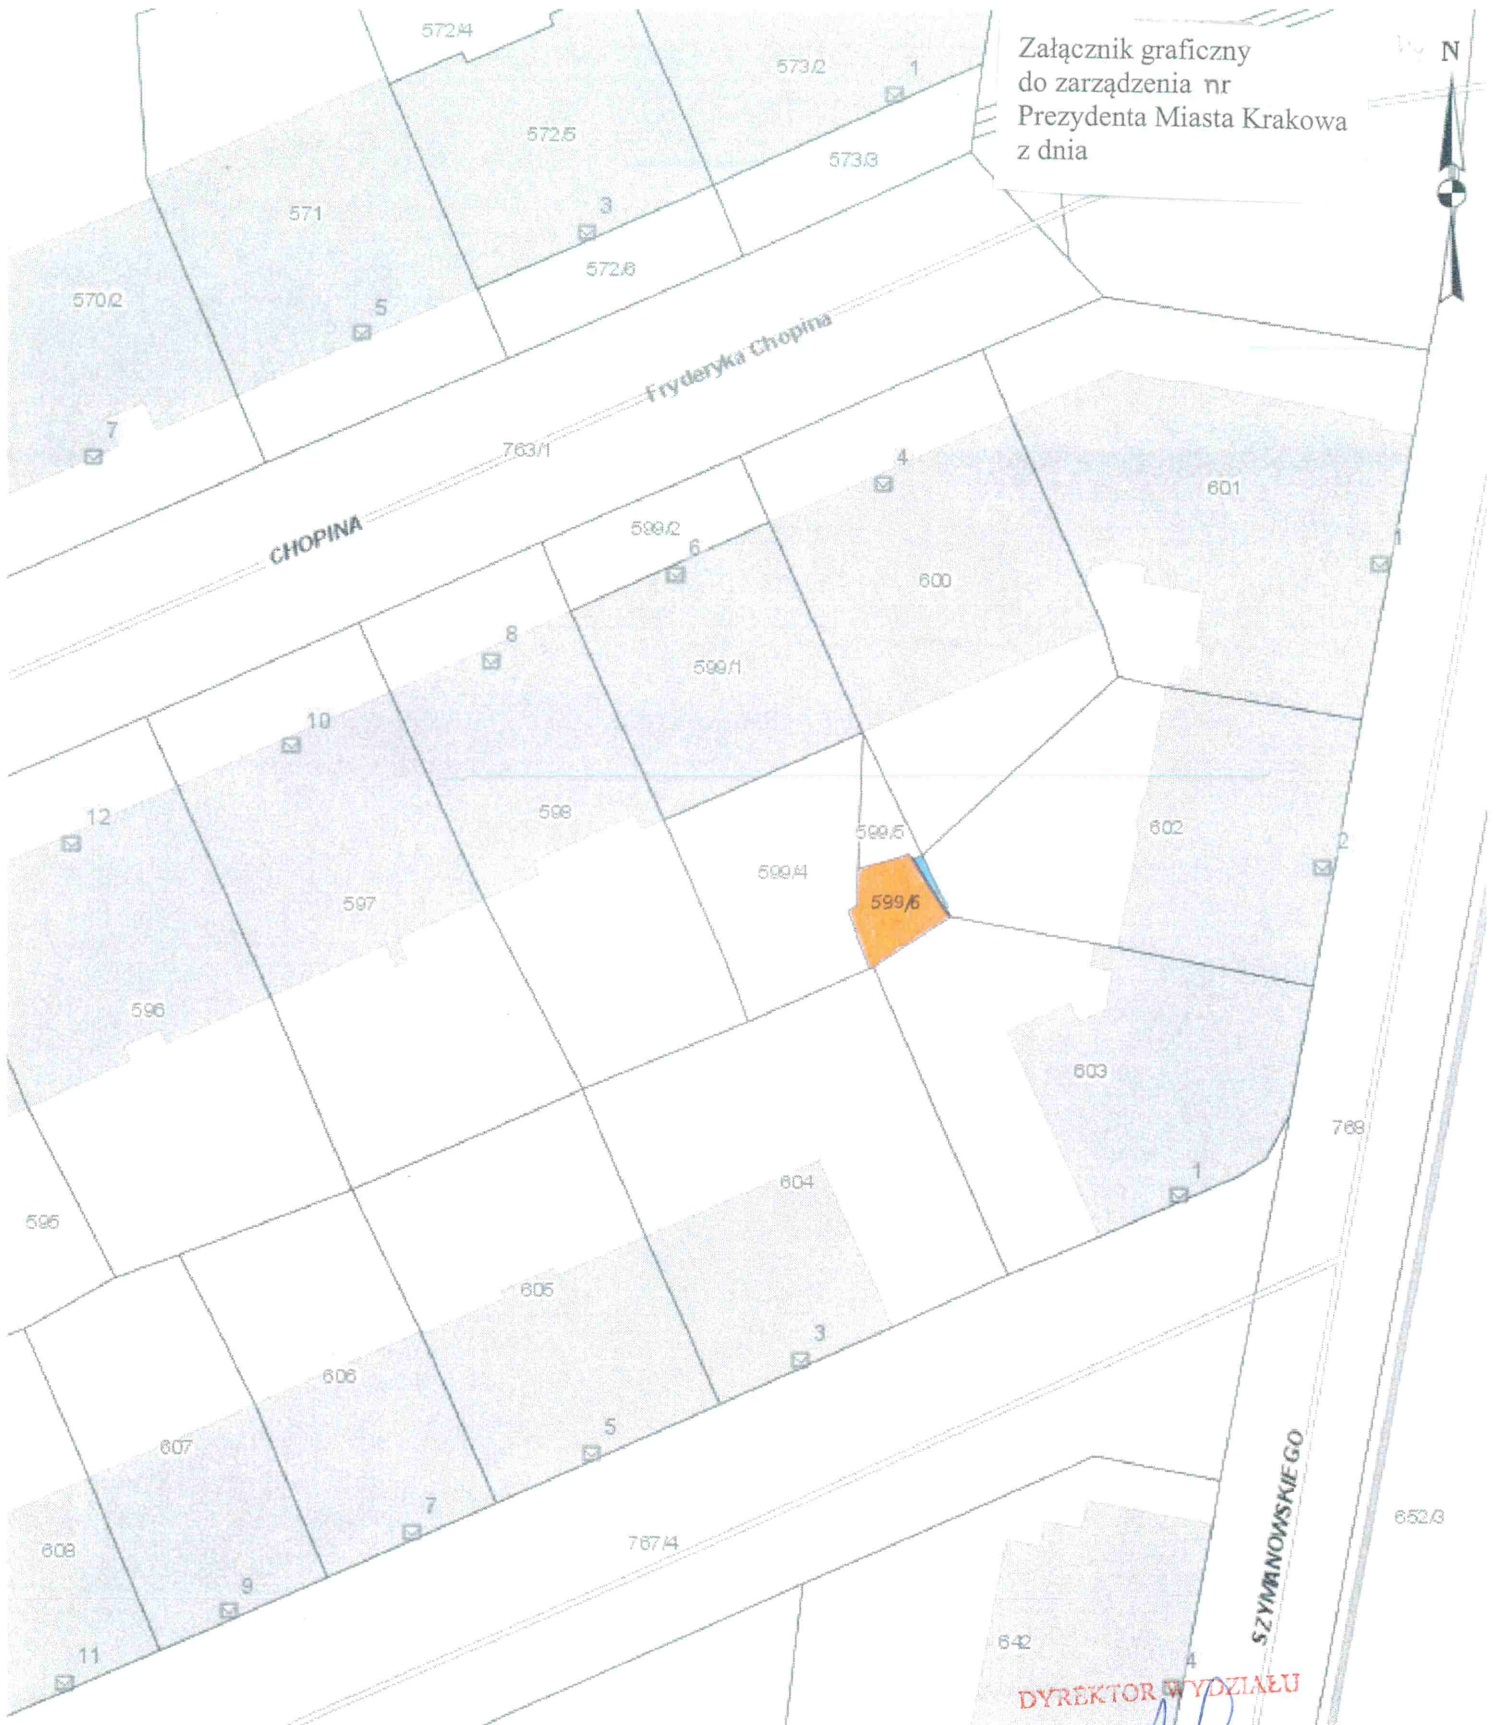


DYREKTOR WYDZIAŁU

Marta Witkiewicz

1604 2024

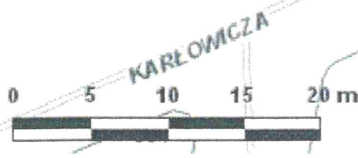

Terren przeznaczony do dzierżawy:

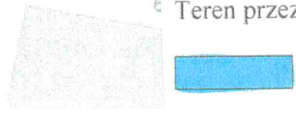

- część działki nr 599/6 obr. 4-Krowodrza w obszarze o pow. 0,0001 ha z przeznaczeniem do korzystania na cel: droga dojazdowa

- udział wynoszący 1/3 obszaru o pow. 0,0030 ha działki nr 599/6 obr. 4-Krowodrza o pow. całkowitej 0,0031 ha, z przeznaczeniem do korzystania na cel: droga dojazdowa

Skala: 1:500

Współrzędne środka mapy: X: 5548659.806 Y: 7422931.3195