


2

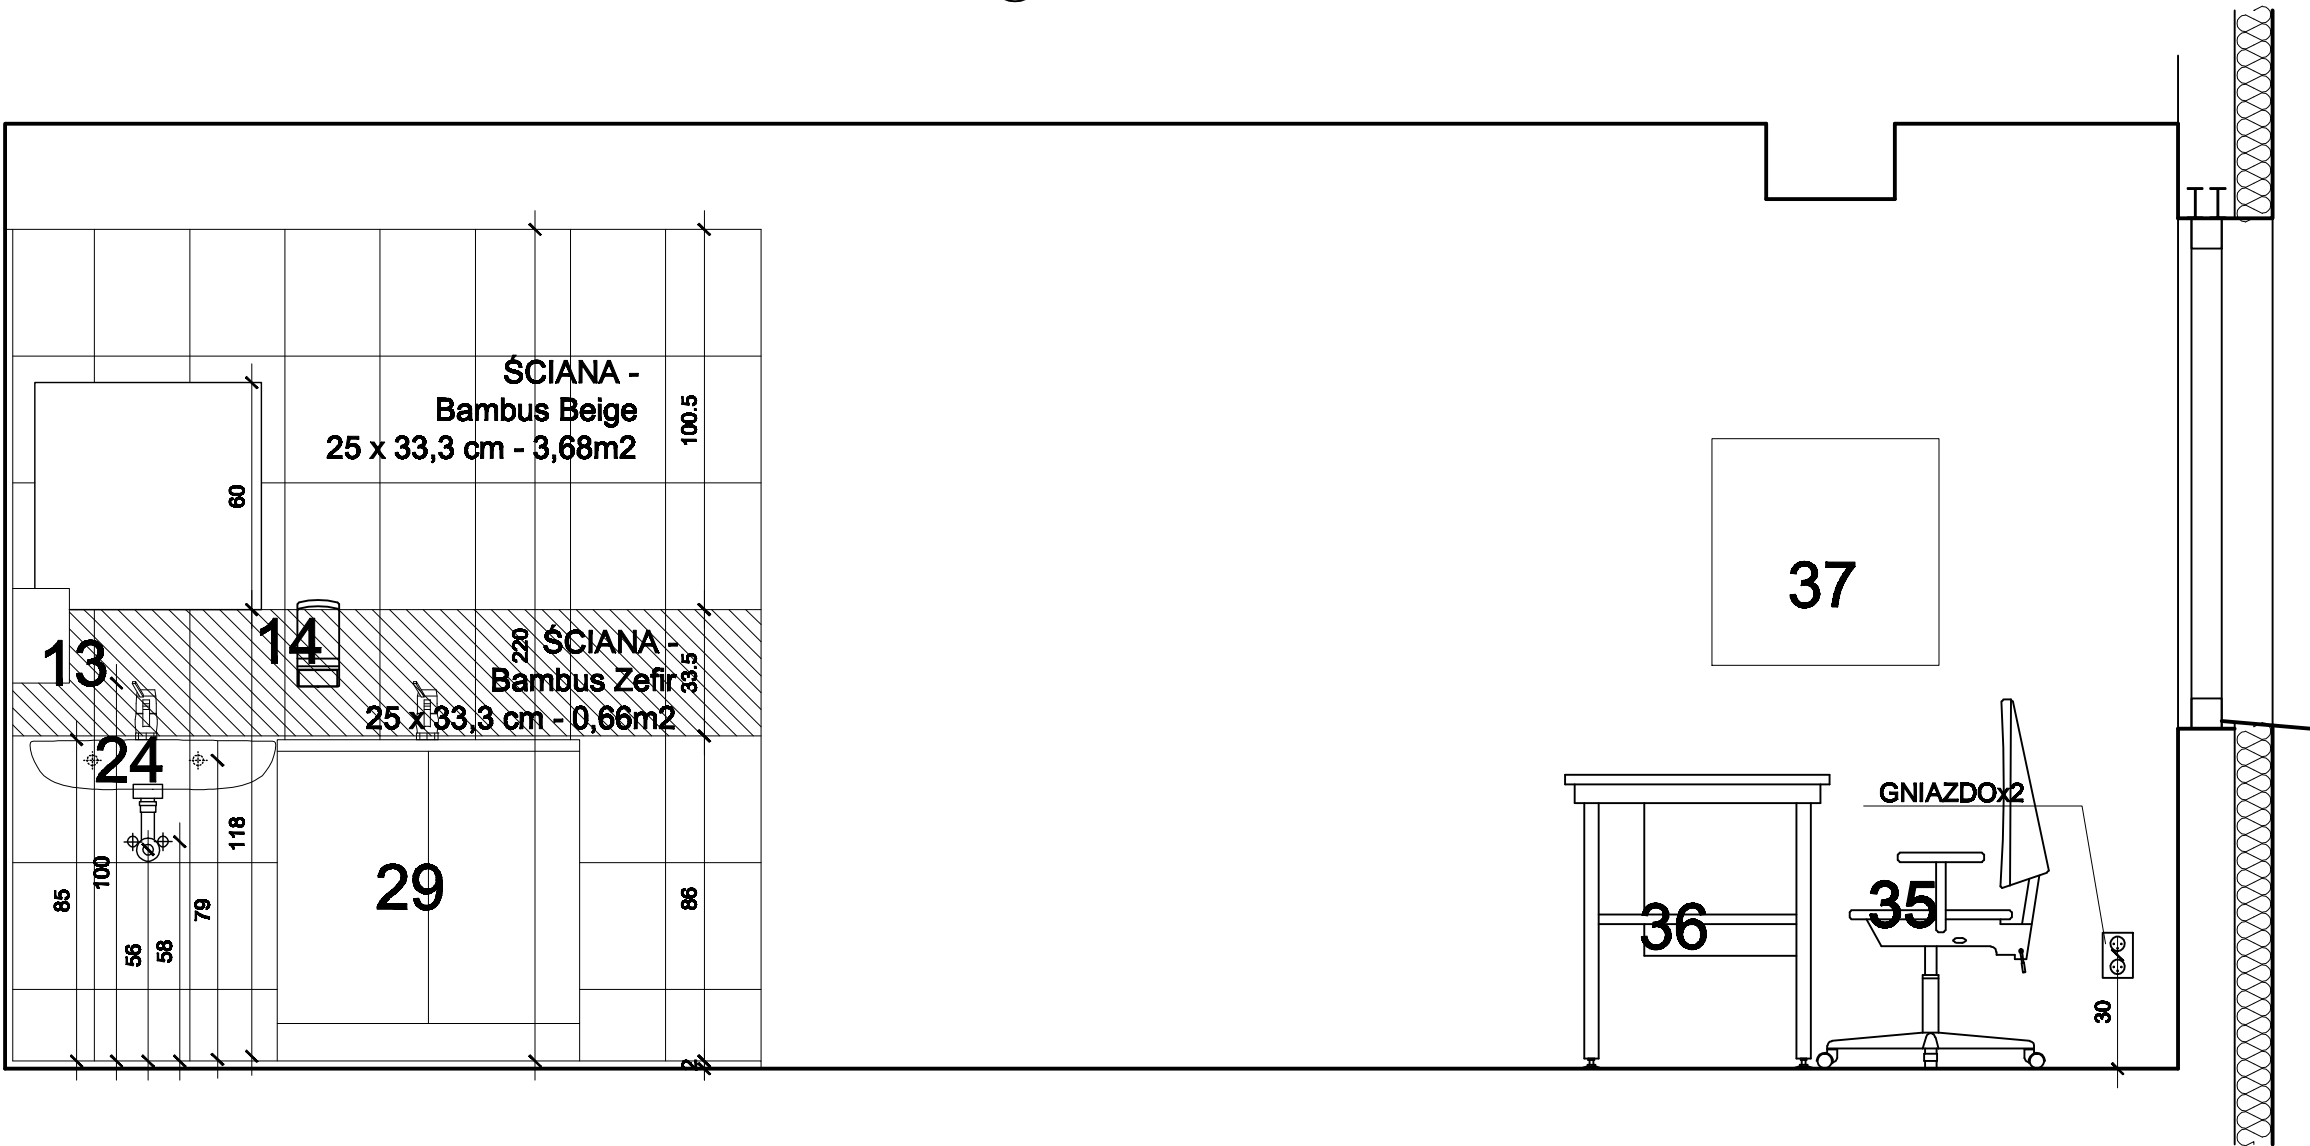

Temat:	Przebudowa wraz z rozbudową budynku nr 2 ZOL Kraków ul.Wielicka 267 dz. 114/12 obr.59 projekt wykonawczy - zamienny				
Funkcja	Inteligentne	Nr uprawnień	Podpis	INWESTOR:	
Projektował:	dr inż. arch. J. Cieszkowski mgr inż. arch. W. Żarowski	RP-Upr/469/91		Zakład Opiekuńczo Leczniczy Kraków ul.Wielicka 267	
Opracował:	mgr inż. arch. T. Kudła			OBIEKT:	
Sprawił:	dr inż. arch. Ł. Stółek	nr upr.309/2000		Budynek nr 2 ZOL Kraków ul.Wielicka 267 dz. 114/12 obr.59	
Tytuł rysunku:	POMIESZCZENIA: 0.19, 1.25, 2.25 - WIDOK				
Jednostka projektowania:	Branża:		Data:	Skala:	Nr rys:
A-Z Projekt	Architektura		III.2009	1:20	ZW - 67