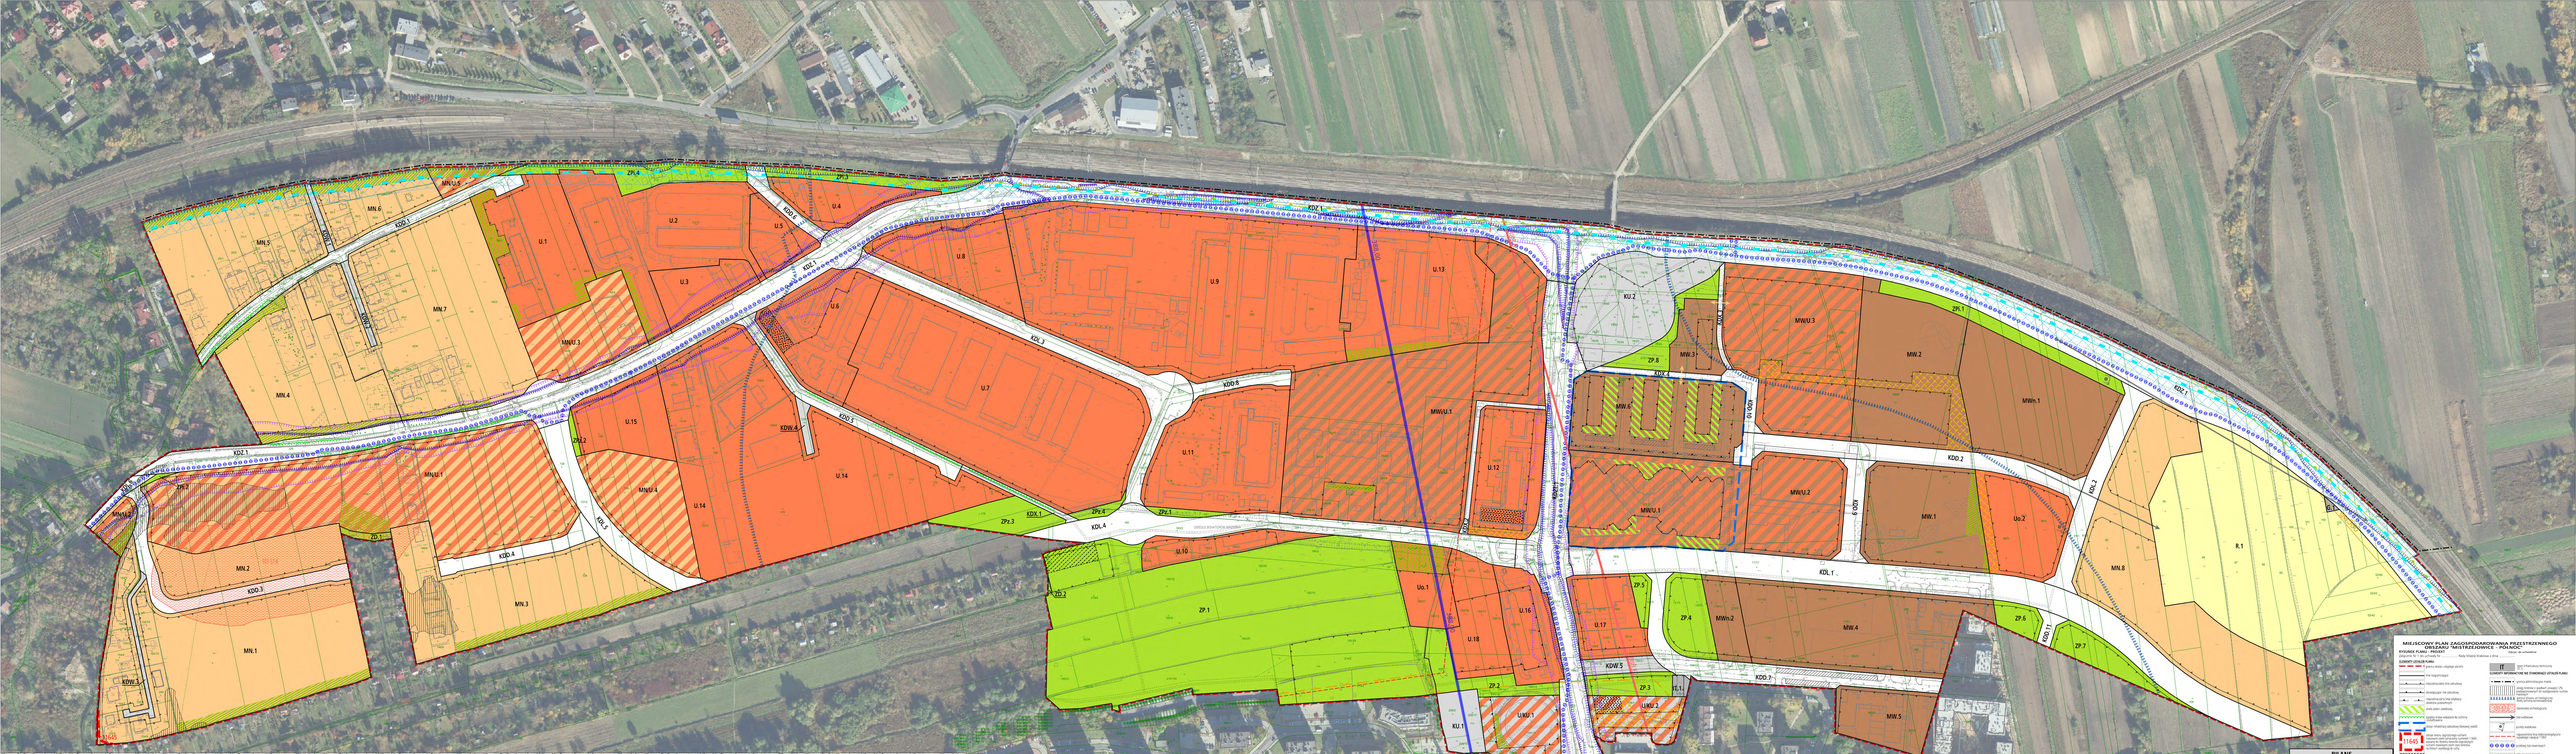
MN.5
MN.6
MN.7
MN.4
MN.2
MN.1
MN.3
MNU.1
MNU.2
MNU.3
MNU.4
U.1
U.2
U.3
U.4
U.5
U.6
U.7
U.8
U.9
U.10
U.11
U.12
U.13
U.14
U.15
U.16
U.17
U.18
Uo.1
Uo.2
KU.1
KU.2
MW.1
MW.2
MW.3
MW.4
MW.5
MWn.1
MWn.2
MWU.1
MWU.2
MWU.3
ZP.1
ZP.2
ZP.3
ZP.4
ZP.5
ZP.6
ZP.7
ZPz.1
ZD.1
ZD.2
R.1
KDL.1
KDL.2
KDL.3
KDL.4
KDD.1
KDD.2
KDD.3
KDD.4
KDD.5
KDD.6
KDD.7
KDD.8
KDD.9
KDD.10
KDD.11
KDW.1
KDW.2
KDW.3
KDW.4
KDX.1
KDX.2
KDZ.1
KDZ.2
KDZT.1
KDZT.2
KUL.1
UKU.1
UKU.2
ZPL.1
ZPL.2
