


MIĘSCOWY PLAN ZAGOSPODAROWANIA PRZESTRZENNEGO OBSZARU "BRANICE-DWÓR" W KRAKOWIE

RYSUNEK PLANU

ZAŁĄCZNIK NR 1 DO UCHWAŁY NR
RADY MIASTA KRAKOWA Z DNIA

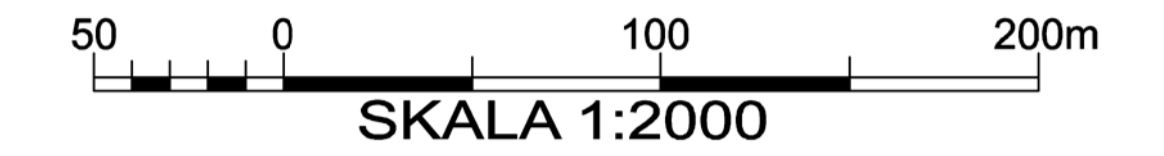

LEGENDA :

OBOWIĄZUJĄCA TREŚĆ USTALEŃ RYSUNKU PLANU

- GRANICE OBSZARU OBJĘTEGO PLANEM, BĘDĄCE RÓWNOCZEŚNIE LINIAMI ROZGRANICZAJĄCYMI TERENY O RÓŻNYM PRZEZNACZENIU LUB RÓŻNYCH ZASADACH ZAGOSPODAROWANIA
- LINIE ROZGRANICZAJĄCE TERENY O RÓŻNYM PRZEZNACZENIU LUB RÓŻNYCH ZASADACH ZAGOSPODAROWANIA

TERENY O RÓŻNYM PRZEZNACZENIU LUB RÓŻNYCH ZASADACH ZAGOSPODAROWANIA, WRAZ Z OZNACZENIEM TYCH TERENÓW NUMEREM I SYMBOLEM LITEROWYM, W TYM:

- MN 1 MN DO 13 MN - TERENY ZABUDOWY MIESZKANIOWEJ JEDNORODZINNEJ
- U 1 U - TERENY USŁUG KOMERCYJNYCH
- UP/ZP 1 UP/ZP - TERENY USŁUG PUBLICZNYCH (KULTURY) I ZIELENI URZĄDZONYCH
- ZP 1 ZP I 2 ZP - TERENY PUBLICZNEJ ZIELENI URZĄDZONEJ
- ZL 1 ZL - TERENY LASU
- R 1 R DO 4R - TERENY ROLNICZE
- KD(L) 1 KD(L) - TERENY DROGI PUBLICZNEJ - DROGA LOKALNA
- KD(D) 1 KD(D) DO 3 KD(D) - TERENY DRÓG PUBLICZNYCH - DROGI DOJAZDOWE
- KDX 1 KDX DO 3KDX - TERENY WYDZIELONYCH PUBLICZNYCH CIĄGÓW PIESZO - JEZDNYCH
- KX 1 KX - TERENY WYDZIELONEGO PUBLICZNEGO CIĄGU PIESZEGO
- PRZEBIEG WAŻNIEJSZYCH CIĄGÓW PIESZYCH NIE WYDZIELONYCH NA RYSUNKU PLANU
- NIEPRZEKAZALNE LINIE ZABUDOWY
- GRANICA STREFY OCHRONY KONSERWATORSKIEJ ZESPOŁU DWORSKO-PARKOWEGO W BRANICACH

ELEMENTY UWZGLĘDNIONE W RYSUNKU PLANU, USTALONE NA MOCY PRZEPISÓW ODREBNYCH, W TYM:

- OBIEKTY WPISANE DO REJESTRU ZABYTKÓW, ZNAJDUJĄCE SIĘ NA TERENIE ZESPOŁU DWORSKO-PARKOWEGO:
 - K1 DAWNY DWÓR PÓŹNORENANSOWY TZW. LAMUS - NUMER REJESTRU - 53
 - K2 DWÓR TZW. NOWY DWÓR KLASYCYSTYCZNY - NUMER REJESTRU - 53
 - K3 SPICHLERZ - NUMER REJESTRU - A-73/M
- OBIEKTY ZNAJDUJĄCE SIĘ W GMINNEJ EWIDENCJI ZABYTKÓW, POŁOŻONE NA TERENIE ZESPOŁU DWORSKO - PARKOWEGO:
 - K4 KLĘZNA, PRZEBUDOWANA NA BUDYNEK MIESZKALNY
 - K5 FIGURA MATKI BOSKIEJ FATIMSKIEJ, WZNIESIONA W OGRODZIE ZESPOŁU DWORSKIEGO
- OBIEKT ZNAJDUJĄCY SIĘ W GMINNEJ EWIDENCJI ZABYTKÓW, POŁOŻONY POZA TERENEM ZESPOŁU DWORSKO - PARKOWEGO:
 - K6 DOM DREWNIANY
- ZASIĘG ARCHEOLOGICZNEJ STREFY OCHRONY KONSERWATORSKIEJ
- GRANICE STANOWISK ARCHEOLOGICZNYCH ZNAJDUJĄCYCH SIĘ W EWIDENCJI STANOWISK ARCHEOLOGICZNYCH WOJEWÓDZKIEGO URZĘDU OCHRONY ZABYTKÓW W KRAKOWIE OPISANE W NASTĘPUJĄCY SPOSOB: NUMER STANOWISKA W OBSZARZE, NUMER STANOWISKA W MIEJSCOWOŚCI
- REJON PRZEDYSPONOWANY DO WYSTĘPOWANIA RUCHÓW MASOWYCH ZIEMI, NA KTÓRYM PRZEZ REALIZACJĄ JAKICHKOLWIEK OBIEKTÓW I URZĄDZEŃ WYMAGANE SĄ BADAŃ GEOLOGICZNO - INŻYNIERSKIE
- P POMNIK PRZYRODY - LIPA DROBNOLISTNA


INFORMACYJNA TREŚĆ USTALEŃ RYSUNKU PLANU

- GRANICE I NUMERY DZIAŁEK WG EWIDENCJI GRUNTÓW
- STREFY TECHNICZNE NAPIĘTRZYCH LINII ELEKTROENERGETYCZNYCH 220 KV, 110 KV.
- GRANICA OBSZARU ZAGROŻONEGO, W PRZYPADKU AWARII OBWOLAŃ RZEKI WISŁY, WODĄ POWODZIOWĄ Q 1%
- GRANICE, NUMERY I OZNACZENIA KATASTRALNE OBRĘBÓW WG EWIDENCJI GRUNTÓW

BILANS TERENÓW

MN	43.12 ha
U	0.54 ha
UP/ZP	9.67 ha
ZP	1.45 ha
ZL	0.74 ha
R	40.56 ha
KD(D)	3.01 ha
KD(L)	1.17 ha
KD(X)	0.18 ha
KD(XP)	0.12 ha
RAZEM	100.56 ha

opracowano w firmie

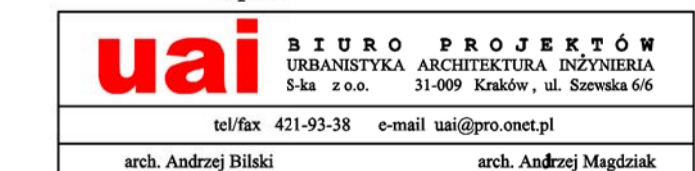

MIĘSCOWY PLAN ZAGOSPODAROWANIA PRZESTRZENNEGO OBSZARU "BRANICE-DWÓR" W KRAKOWIE

RYSUNEK PLANU

SKALA 1 : 2000

Główny projektant: mgr inż. arch. ANDRZEJ MAGDZIAK